


Mapa do celów projektowych  
Skala 1:500

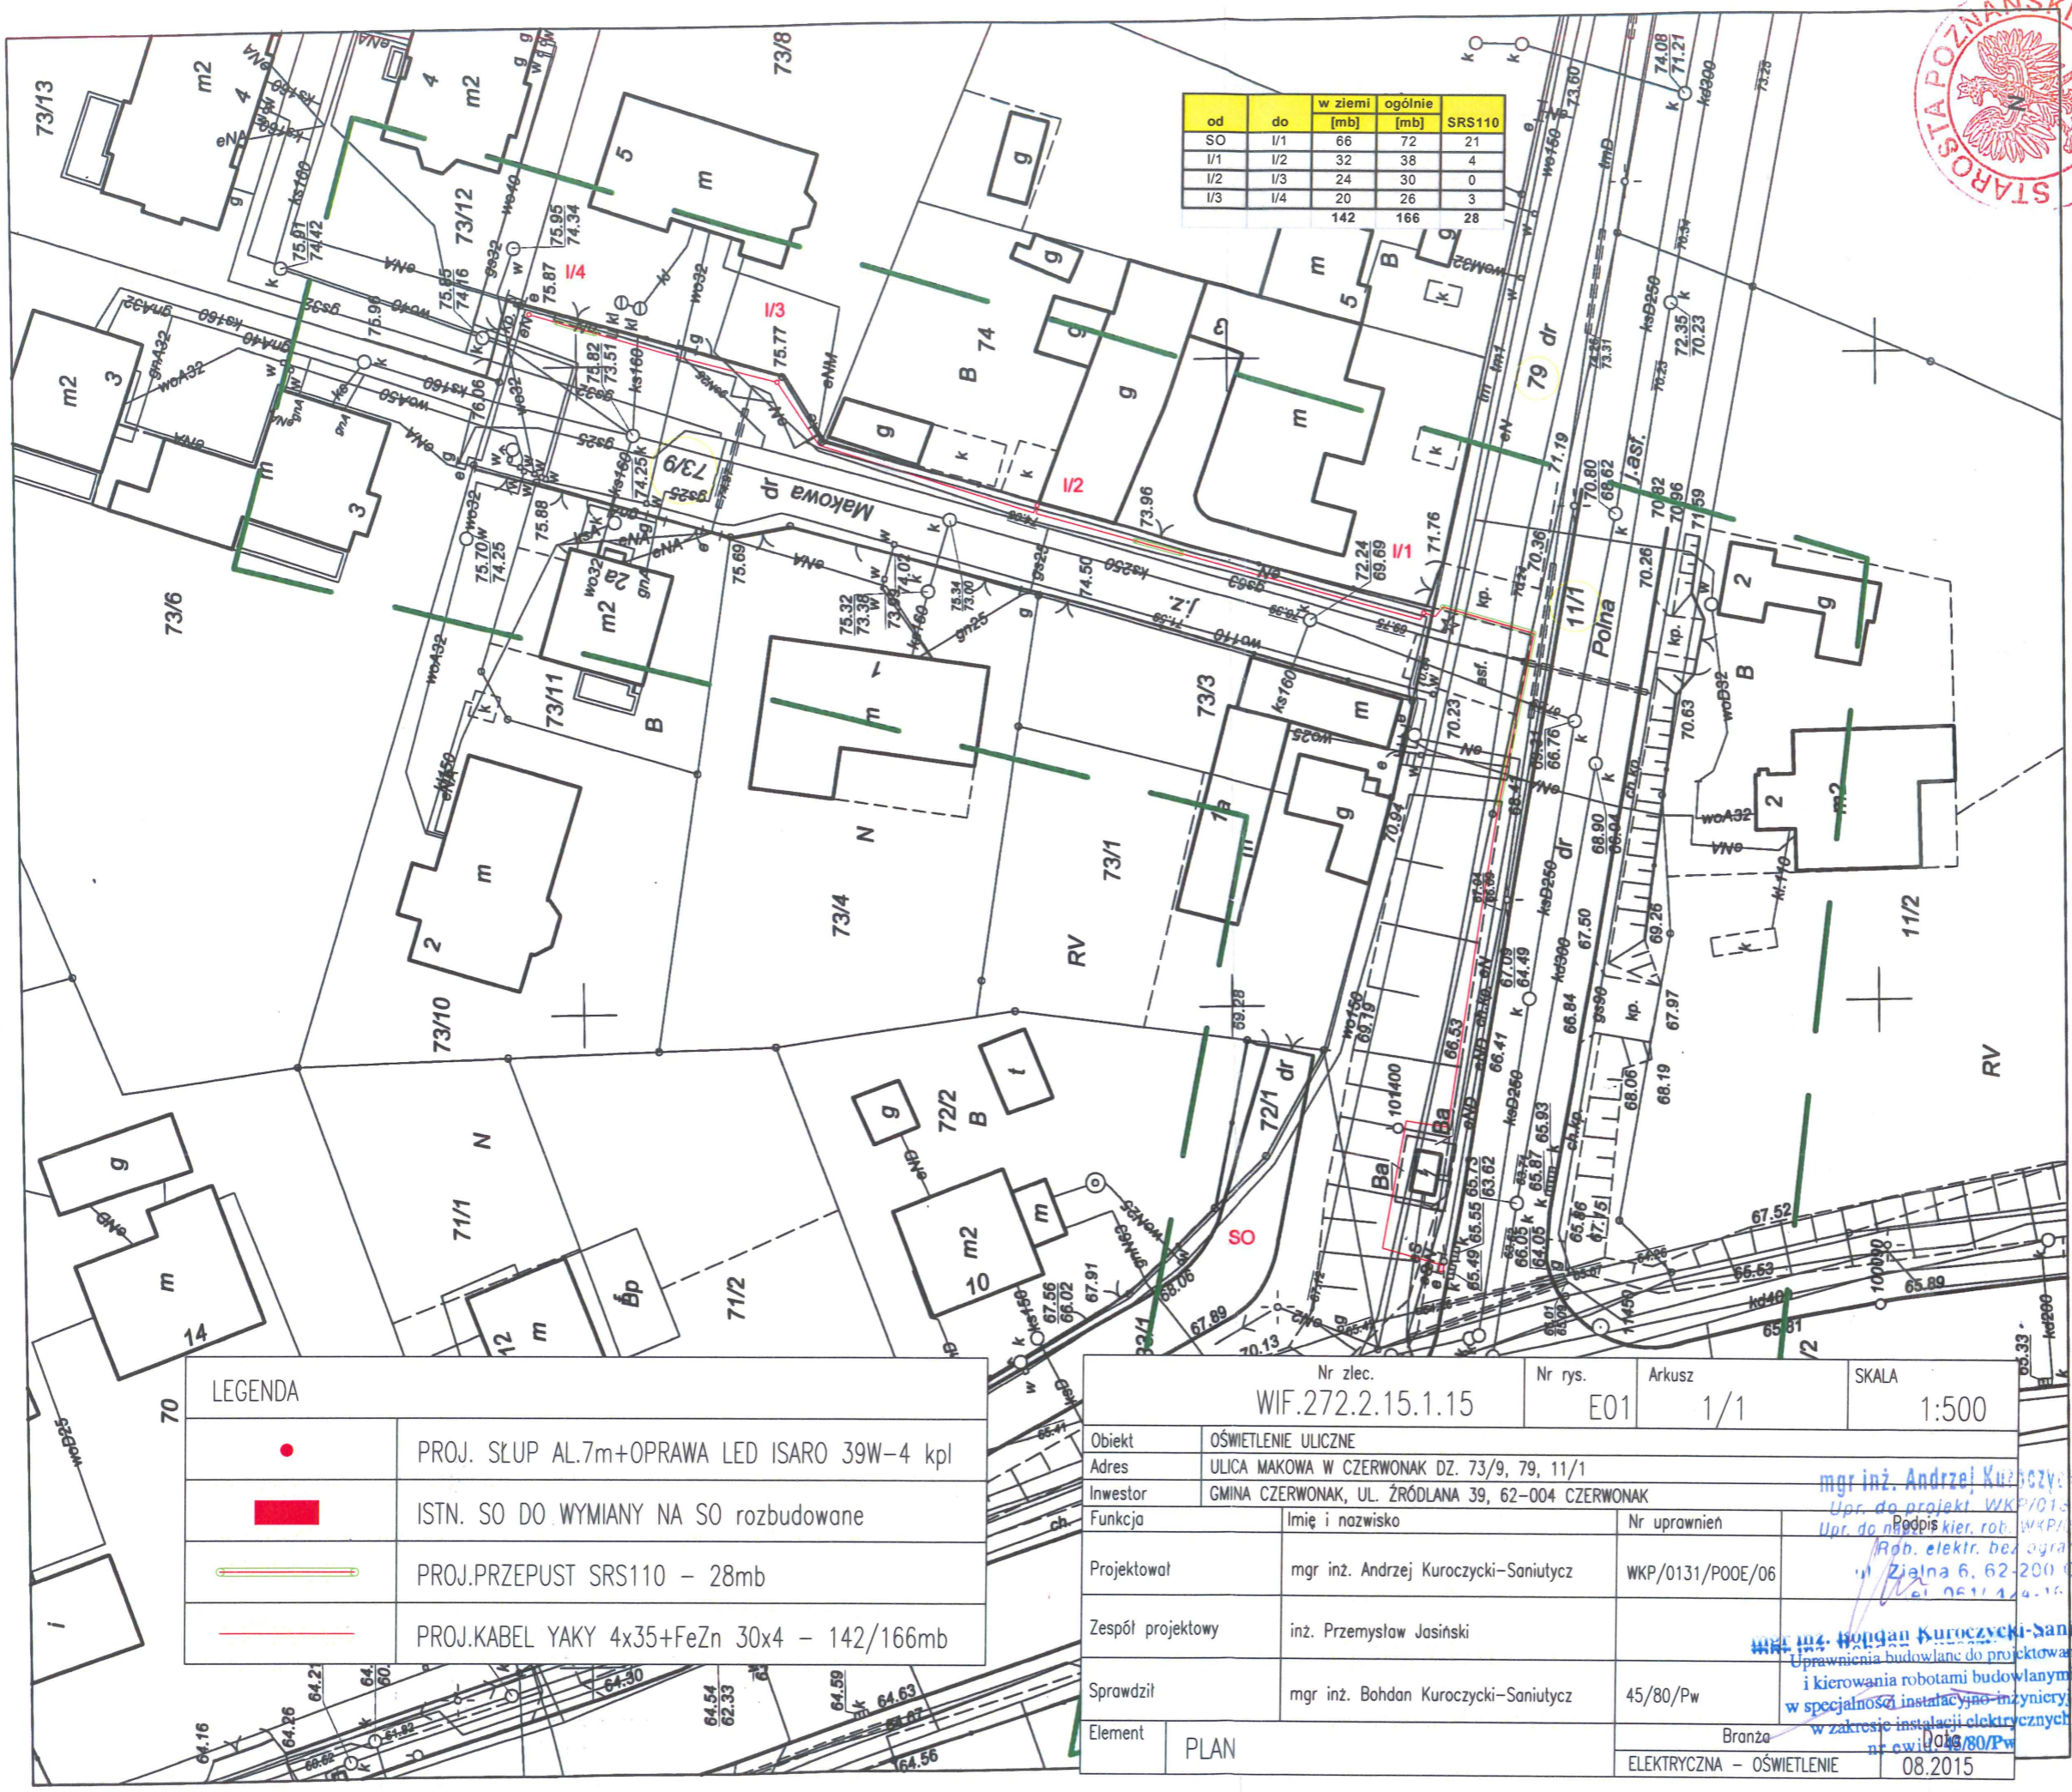

od	do	w ziemi		ogólnie	SRS110
		[mb]	[mb]		
SO	I/1	66	72	21	
	I/2	32	38	4	
	I/3	24	30	0	
	I/4	20	26	3	
		142	166	28	

LEGENDA	
	PROJ. SŁUP AL.7m+OPRAWA LED ISARO 39W-4 kpl
	ISTN. SO DO WYMIANY NA SO rozbudowane
	PROJ.PRZEPUST SRS110 - 28mb
	PROJ.KABEL YAKY 4x35+FeZn 30x4 - 142/166mb

Nr zlec. WIF.272.2.15.1.15		Nr rys. E01	Arkusz 1/1	SKALA 1:500
Objekt	OŚWIETLENIE ULICZNE			
Adres	ULICA MAKOWA W CZERWONAK DZ. 73/9, 79, 11/1			
Inwestor	GMINA CZERWONAK, UL. ŹRÓDLANA 39, 62-004 CZERWONAK			
Funkcja	Imię i nazwisko			
Projektował	mgr inż. Andrzej Kuroczycki-Saniutycz	Nr uprawnień		WKP/0131/POOE/06
Zespół projektowy	inż. Przemysław Jasiński			
Sprawił	mgr inż. Bohdan Kuroczycki-Saniutycz	45/80/Pw		
Element	PLAN			
		Branża		08.2015
		ELEKTRYCZNA - OŚWIETLENIE		



Poświadcza się, że niniejszy dokument został opracowany w wyniku prac geodezyjnych i kartograficznych, których rezultaty zawiera operat techniczny wpisany do ewidencji materiałów państwowego zasobu geodezyjnego i kartograficznego

STAROSTA POZNAŃSKI

P. 3021.201.5 109 47

(Miejscowe ewidencje przestrzenne, zasoby geodezyjne i kartograficzne)  
**ZUPA STALISZYSKI-ZAJĄSKIEGO**  
(Data wypisania operatu technicznego z ewidencji materiałów państwowego zasobu geodezyjnego i kartograficznego)  
**Ryszard Wójcik 2015**  
Starosta Powiatu Staliszyski-Zająski  
(Imię, nazwisko, stanowisko, data wypisania)

REPRODUKCYJA WZBRONIONA  
FIRMA GEODEZYJNO-KARTOGRAFICZNA  
Jawon, Dąbrowska 36A  
61-861 Poznań, ul. Staroleśna 36A  
tel. 61/653-01-61, fax 61/653-09-85  
NIP 775-015-07-32

inż. RYSZARD WÓJCIK  
geodeta uprawiony  
nr upraw. 8566  
tel. 508-161-399

Oznaczenie i informacja o słuźnościach gruntowych mających wpływ na zamierzony przedmiot inwestycji zlokalizowanych w granicach projektowanej inwestycji

nie ustalono

Właściciel nie w terenie innych nie wykonanych na podstawie niniejszego podziemu, które nie były ułożone do inwestycji lub o których brak jest informacji w istniejących brzożach.

Kolorom oznaczono zaznaczone punkty pomiarowe i punkty, które podlegają ochronie zgodnie z art. 49 pkt 3 ustawy z dnia 17 mija 1989 r. Prawo Geodezyjne i Kartograficzne (Dz. U. z 2010 r. Nr 193, poz. 1287 ze zm.), kto (...) nieoznaczony, uszkodzony i przemieszczony znaki geodezyjne (...) podlega karze grzywny.

Województwo: wielkopolskie  
Powiat: poznański  
Nazwa jedn. ewid.: Czerwonak  
Identyfikator jedn. ewid.: 302104\_2  
Nazwa obr.ewid.: Czerwonak  
Identyfikator obr. ewid.: 302104\_2.0002  
Miejscowość: Czerwonak  
Arkusz: 19  
Sekcja: 6.178.12.02.2.2: 2.4  
GKG.4141.10307.2015

Stan aktualny na dzień: 08.08.2015

Układ współrzędnych prostokątnych płaskich	2000
Układ wysokości	Amsterdamski