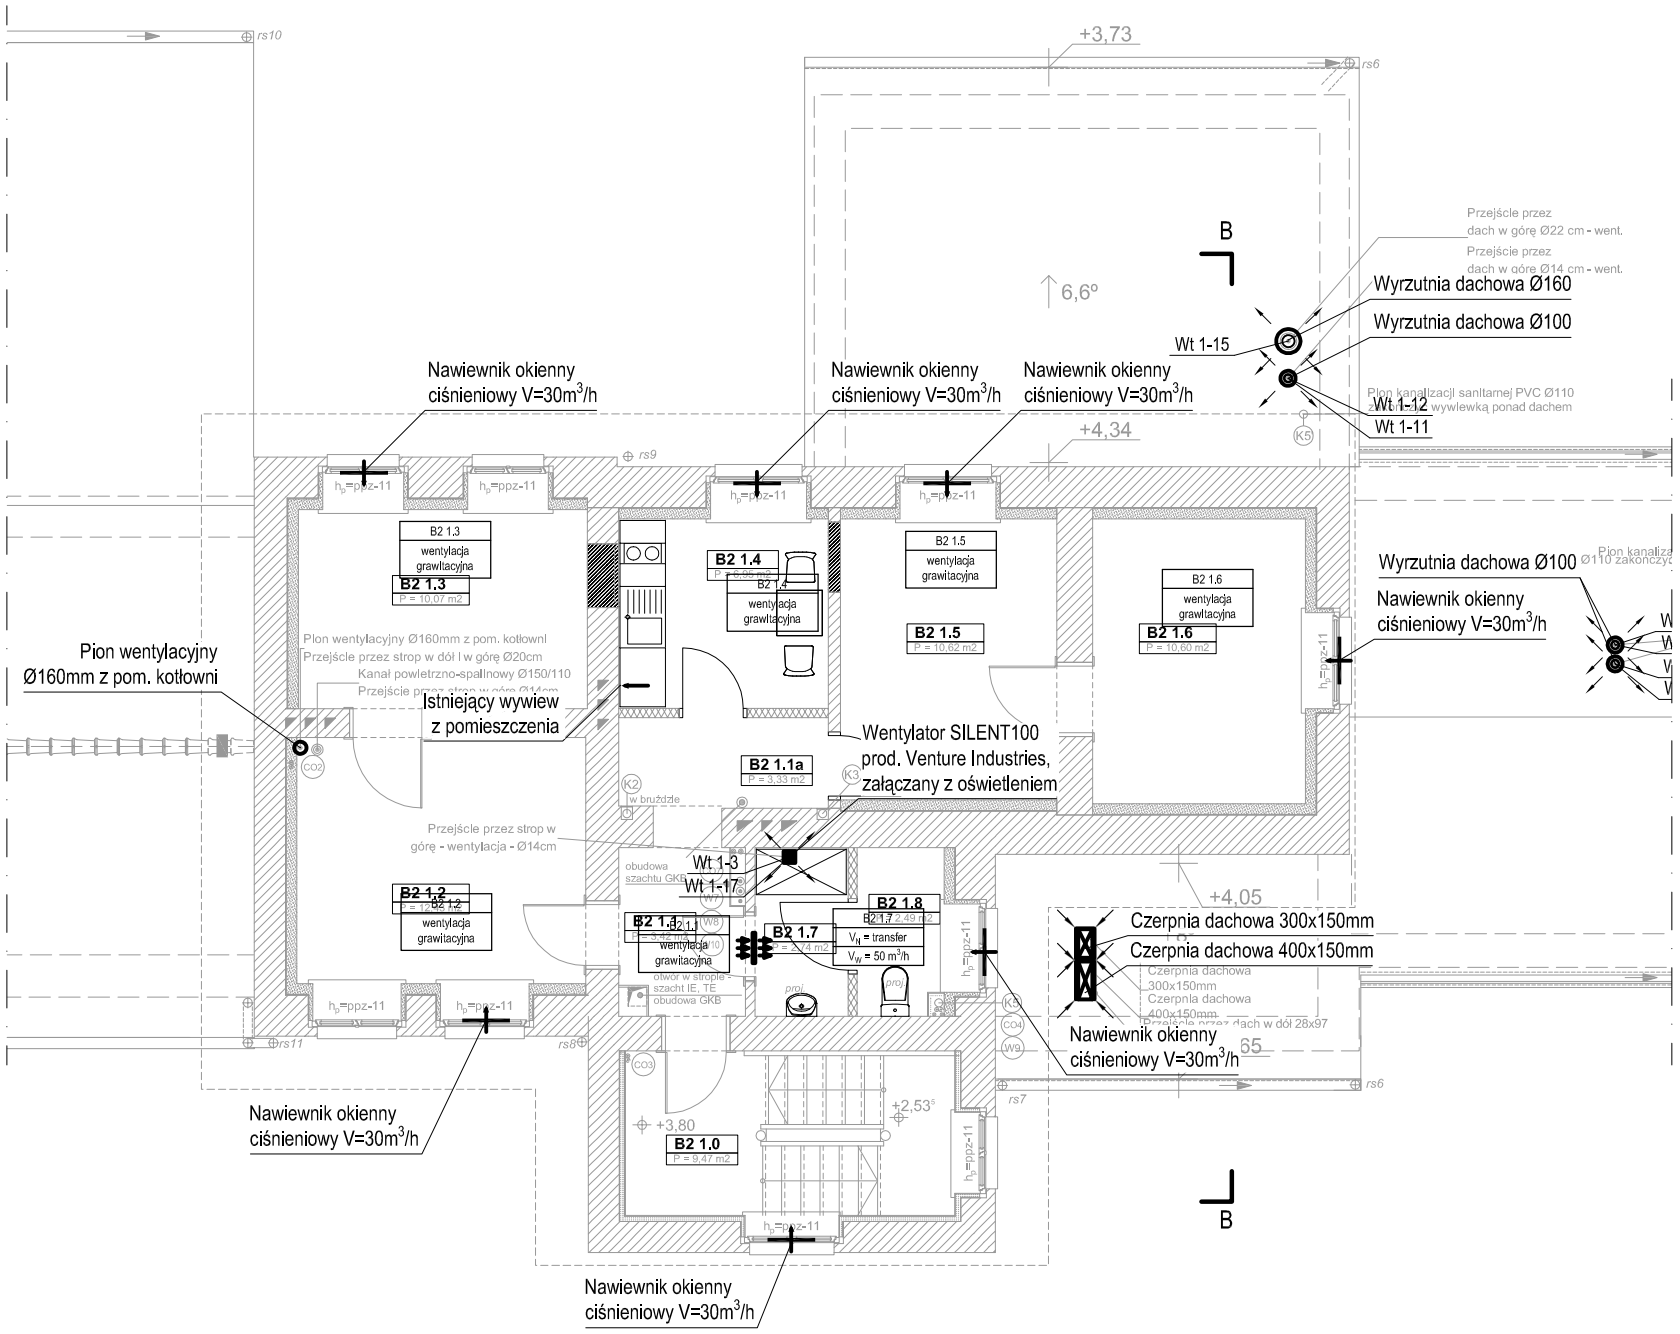

UWAGI INSTALACJA WENTYLACJI

1. Kanały i kształtki prostokątne typu A/I wykonać z blachy stalowej ocynkowanej łączonej kołnierzowo profilami P-20.
2. Kanały okrągłe wykonać z rur i kształtek typu spiro łączonych mufowo lub nyplowo.
3. Kanały wentylacyjne (zarówno nawiewne jak i wywiewne) biegnące wewnątrz budynku należy zaizolować wełną mineralną grubości 30mm na folii aluminiowej.
4. Kanały wentylacyjne na odcinku czerpnym na całej długości zaizolować wełną mineralną grubości 80mm na folii aluminiowej
5. Przejścia przewodów przez ściany oddzielenia pożarowego wykonać jako p.poż .
6. Wszystkie roboty należy wykonać zgodnie z polskimi normami, "Warunkami technicznymi wykonania i odbioru robót budowlano - montażowych" opracowanymi przez instytut techniki budowlanej oraz zasadami wiedzy i sztuki budowlanej.

	kratka transferowa w drzwiach
	nawietrzak okienny
R	rewizja
D 0.3b V_N = 0 m3/h V_W = 50 m3/h	numer/symbol pomieszczenia ilość powietrza nawiewanego ilość powietrza wywiewanego

akpbARCHITEKCI PIOTR BARTOSIK

pracownia 60-566 :Poznań ,ul .Szamotulska 82/8

tel ,61-8417-593 ,501-645-391 .e-mail :akpbarchitekci@gmail.com

INWESTOR:
GMINA CZERWONAK, ul. Źródlana 39, 62-004 Czerwonak

NAZWA PROJEKTU:
Przebudowa budynku dworca w Bolechowie
wraz z zabudowaniami przyległymi oraz budowa
infrastruktury zewnętrznej dla dworca w Bolechowie
Bolechowo, ul. Kolejowa, dz. nr 270/14, 270/15, 270/13, 262

BRANŻA:	FAZA PROJEKTU:
SANITARNA	PROJEKT WYKONAWCZY

NAZWA RYSUNKU:
Instalacja wentylacji - rzut piętra

SKALA:
1:100

PROJEKTANCI:
mgr inż. Monika Narożniak
upr. nr ZAP/0002/POOS/03
SPRAWDZIŁ:
mgr inż. Katarzyna Kamińska
upr. nr LBS/0016/POOS/07
OPRACOWAŁ:
mgr inż. Monika Korzeniowska

NR RYS.:
IS-19

POZNAŃ, GRUDZIEŃ 2015 r.