



PRZEKRÓJ A-A

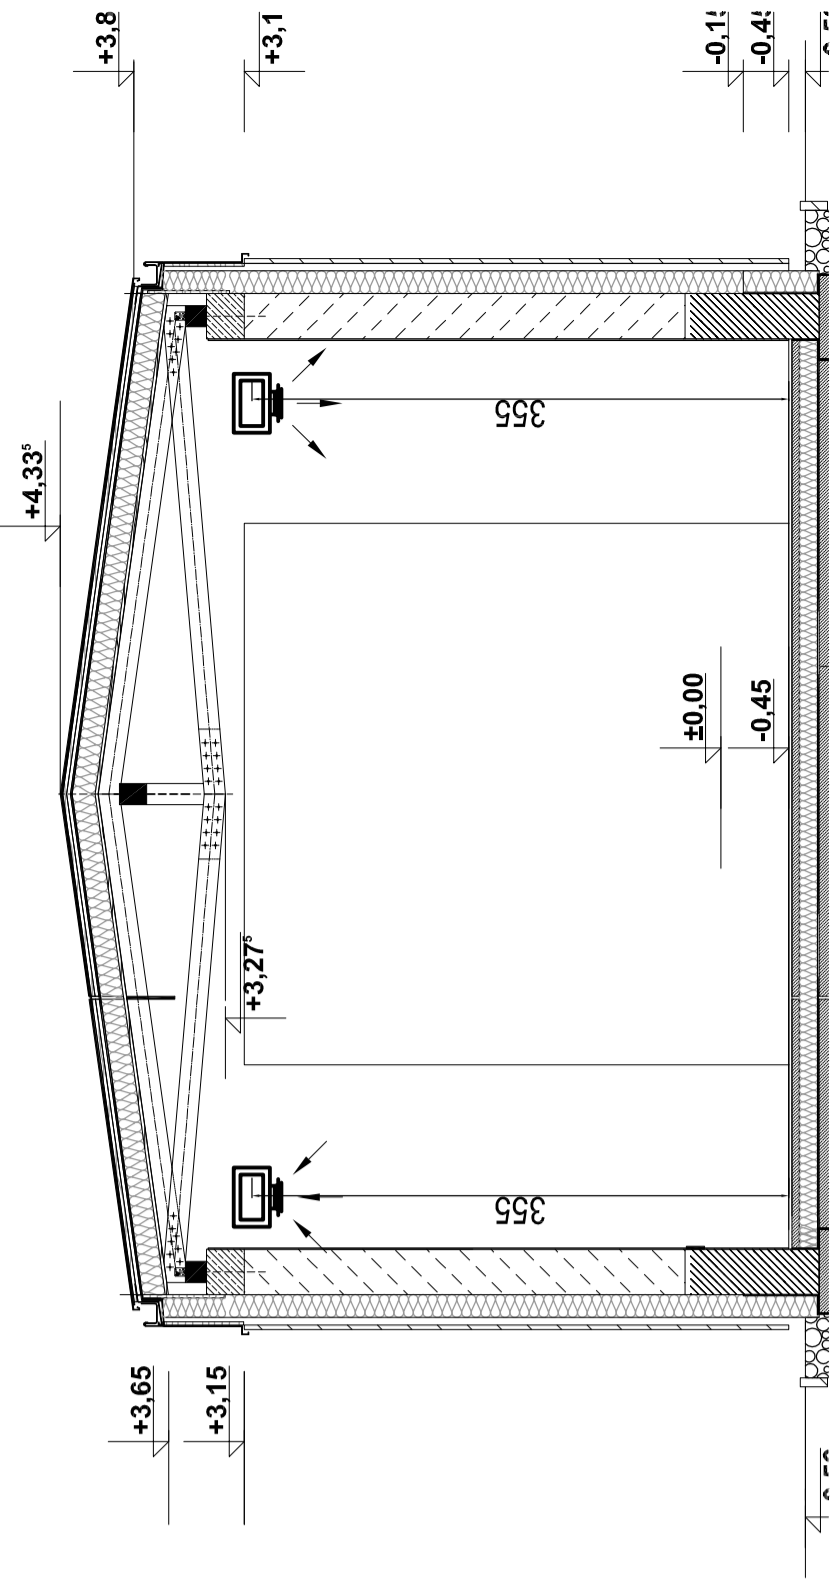

akpb ARCHITEKCI PIOTR BARTOSIK	
pracownia 60-666, Poznań, ul. Szamotulska 82/8 tel. 61-8417-593, 501-645-391, e-mail: akpbarchitekci@gmail.com	
INWESTOR:	GMINA CZERWONAK, ul. Źródłana 39, 62-004 Czerwonak
NAZWA PROJEKTU:	Przebudowa budynku dworca w Bolechowie wraz z zabudowaniami przyległymi oraz budowa infrastruktury zewnętrznej dla dworca w Bolechowie Bolechowo, ul. Kolejowa, dz. nr 270/14, 270/15, 270/13, 262
BRANŻA:	SANITARNIA
FAZA PROJEKTU:	PROJEKT WYKONAWCZY
NAZWA RYSUNKU:	Instalacja wentylacji - przekroje
SKALA:	1:50
PROJEKTANCI:	mgr inż. Monika Narozniak mgr inż. ZAP/0002/POOS/03
SPRAWDZILI:	mgr inż. Katarzyna Kamińska mgr inż. LBS/0016/POOS/07
OPRACOWAŁ:	mgr inż. Monika Korzeniowska
NR RYS.:	IS-21
POZNAŃ, GRUDZIEŃ 2015 r.	

PRZEKRÓJ B-B

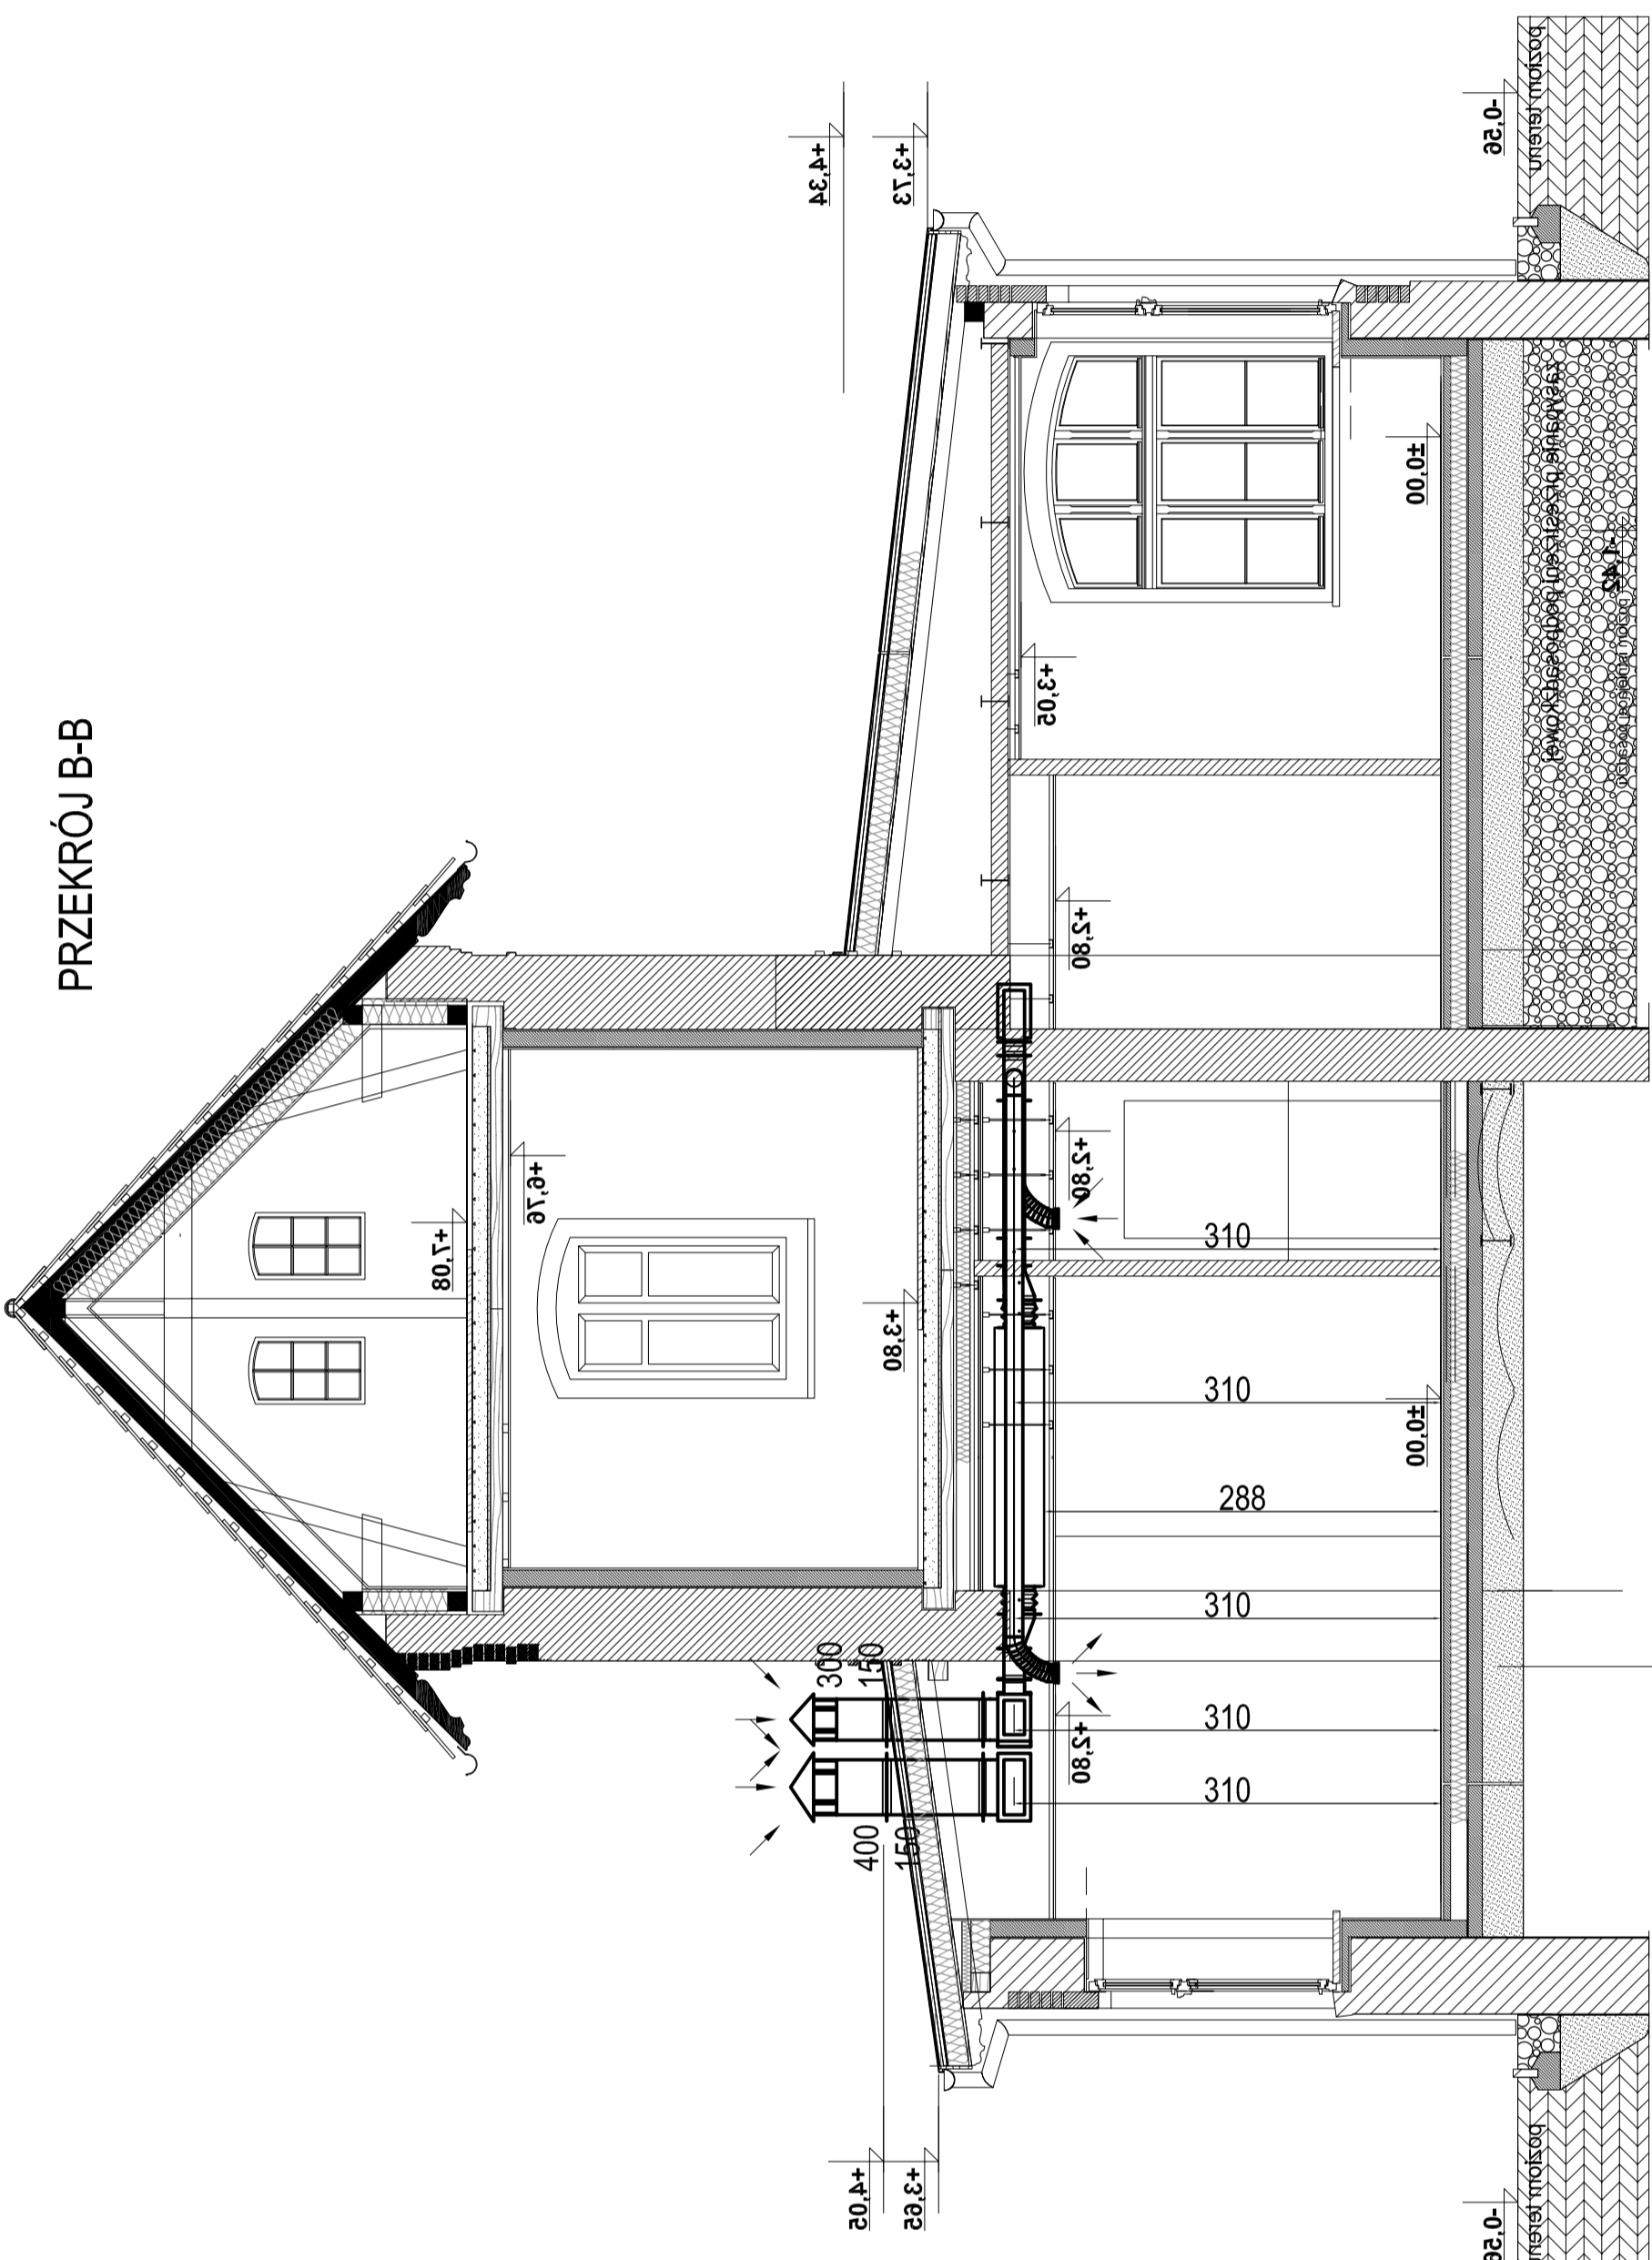

PRZEKRÓJ C-C

