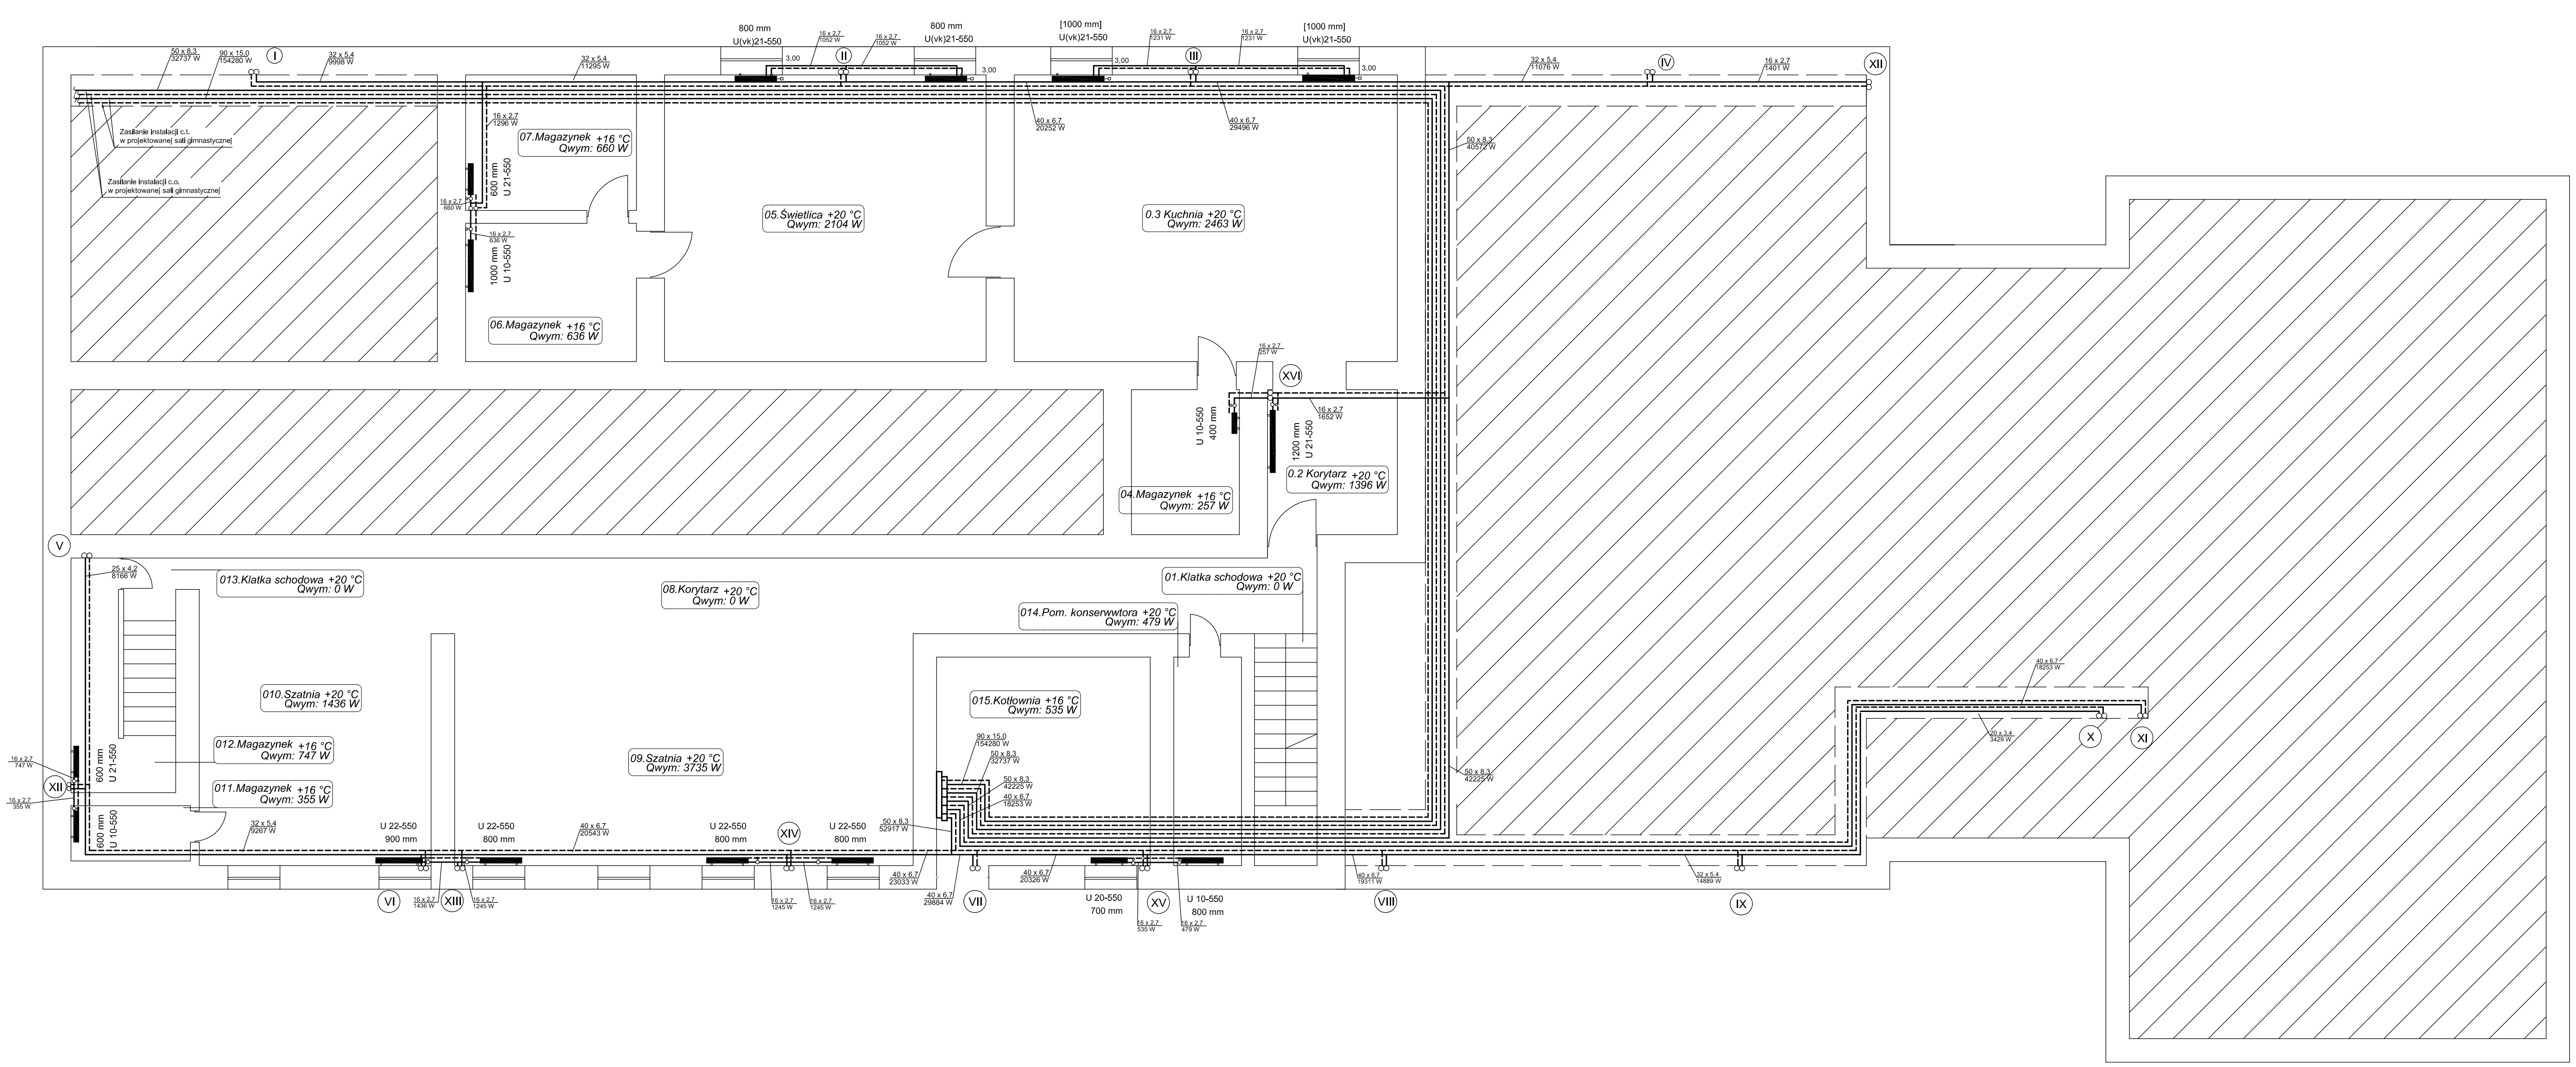


LEGENDA:

—— -PRZEWODY ZASILAJĄCE C.O.

– – – -PRZEWODY POWROTNE C.O.

**GPVT PRACOWNIA ARCHITEKTONICZNA S.C.**
**UL. RYB 6, 61-244 POZNAŃ**
Tel./Fax (061) 848-09-82 , e-mail gpvt@neostrada.pl

| | | | | |
|---|---|---|---|---|
| Numer umowy: | Branża: | SANITARNA | Stadium dokumentacji: | WYKONAWCZY |
| Inwestor: | URZĄD GMINY CZERWONAK<br>UL. ŹRÓDLANA 39, 62-004 CZERWONAK | | | |
| Nazwa inwestycji: | MODERNIZACJA INSTALACJI C.O. I KOTŁOWNI ORAZ WEWNĘTRZNEJ INSTALACJI GAZU W BUDYNKU SZKOŁY PODSTAWOWEJ W OWIŃSKACH | | | |
| Lokalizacja inwestycji: | DZIAŁKA NR 191/4 OWIŃSKA | | | |
| Projektant: | mgr inż. Lechosław Busza | Nr uprawnień: 1302/89/Lo | | Podpis/pieczątka: |
| Opracowanie: | mgr inż. Ewa Drabwińska | 37/75/Zg | | |
| Sprawdził: | mgr inż. Aleksander Busza | WKP/0277/PWOS/04 | | |
| Treść rysunku: | INSTALACJA C.O. RZUT PIWNICY. | | | |
| Data rozpoczęcia projektu:<br>Ostatnia modyfikacja: | Rysunek sporządził: | Data<br>10.2007 | Nr rysunku<br>2 | Skala<br>1:50 |

UWAGA! PROJEKT ARCHITEKTONICZNY ROZPATRYWAĆ ŁĄCZNIE Z PROJEKTAMI BRANŻOWYMI