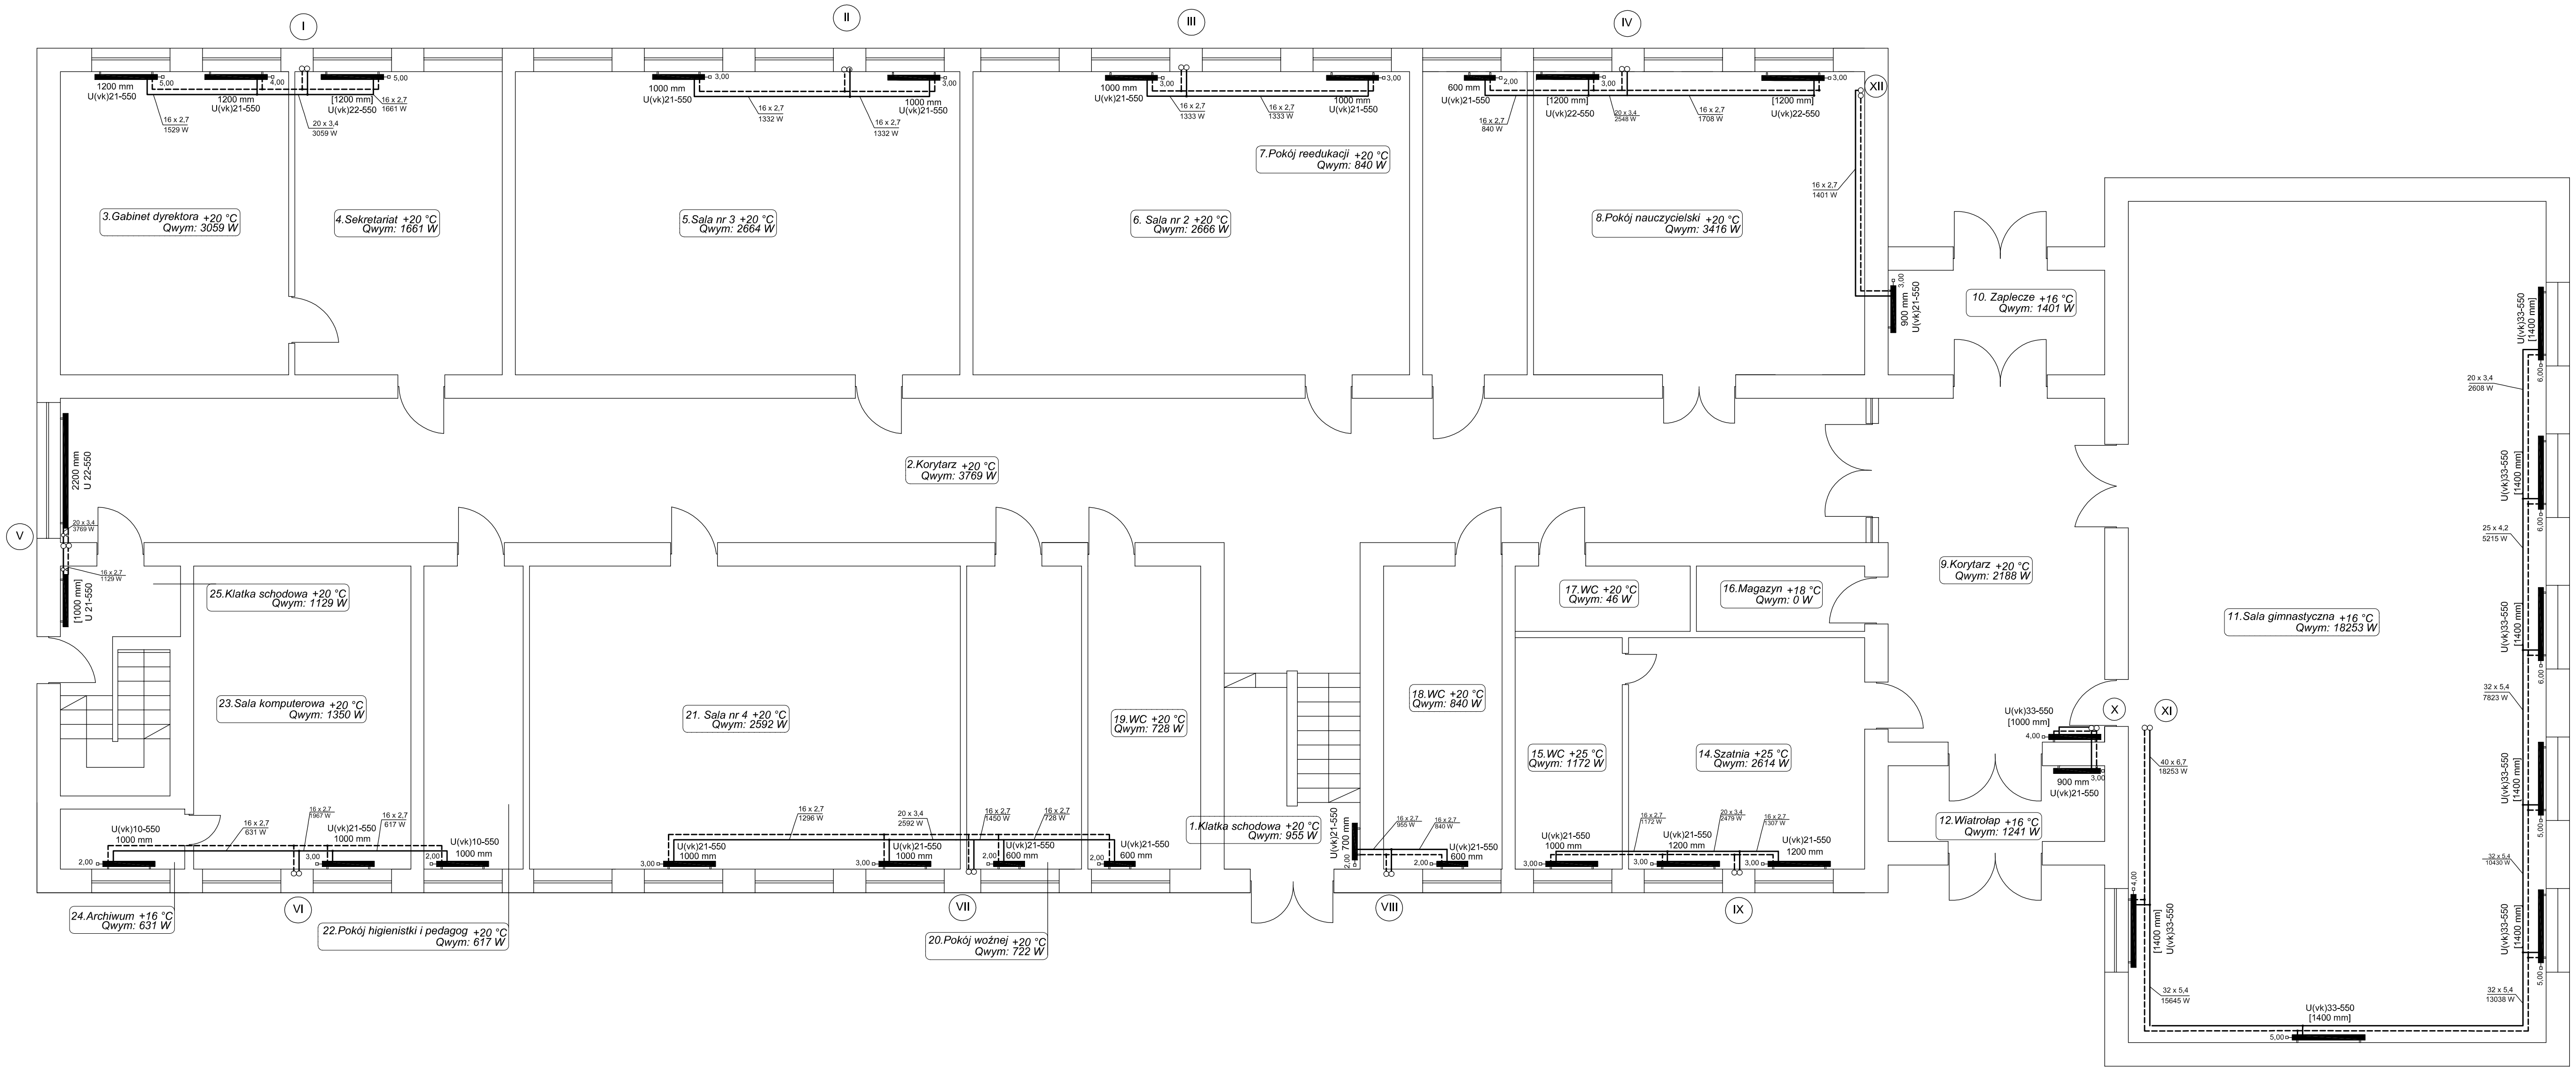

LEGENDA:

—— -PRZEWODY ZASILAJĄCE C.O.

– – – -PRZEWODY POWROTNE C.O.

GPVT PRACOWNIA ARCHITEKTONICZNA S.C.
UL. RYB 6, 61-244 POZNAŃ
Tel/Fax (061) 848-09-82 , e-mail gpvt@neostrada.pl

Numer umowy:	Branża:	SANITARNA	Stadium dokumentacji:	WYKONAWCZY
Inwestor:	URZĄD GMINY CZERWONAK UL. ŹRÓDLANA 39, 62-004 CZERWONAK			
Nazwa inwestycji:	MODERNIZACJA INSTALACJI C.O. I KOTŁOWNI ORAZ WEWNĘTRZNEJ INSTALACJI GAZU W BUDYNKU SZKOŁY PODSTAWOWEJ W OWIŃSKACH			
Lokalizacja inwestycji:	DZIAŁKA NR 191/4 OWIŃSKA			
Projektant:	mgr inż. Lechosław Busza	Nr uprawnień: 1302/89/Lo		Podpis/pieczątka:
Opracowanie:	mgr inż. Ewa Drabwińska	37/75/Zg		
Sprawdził:	mgr inż. Aleksander Busza	WKP/0277/PWOS/04		
Treść rysunku:	INSTALACJA C.O. RZUT PARTERU.			
Data rozpoczęcia projektu:	Rysunek sporządził:	Data: 10.2007	Nr rysunku: 3	Skala: 1:50
Ostatnia modyfikacja:				

UWAGA! PROJEKT ARCHITEKTONICZNY ROZPATRYWAĆ ŁĄCZNIE Z PROJEKTAMI BRANŻOWYMI