studzienka ściekowa z wpustem kołnierzowym

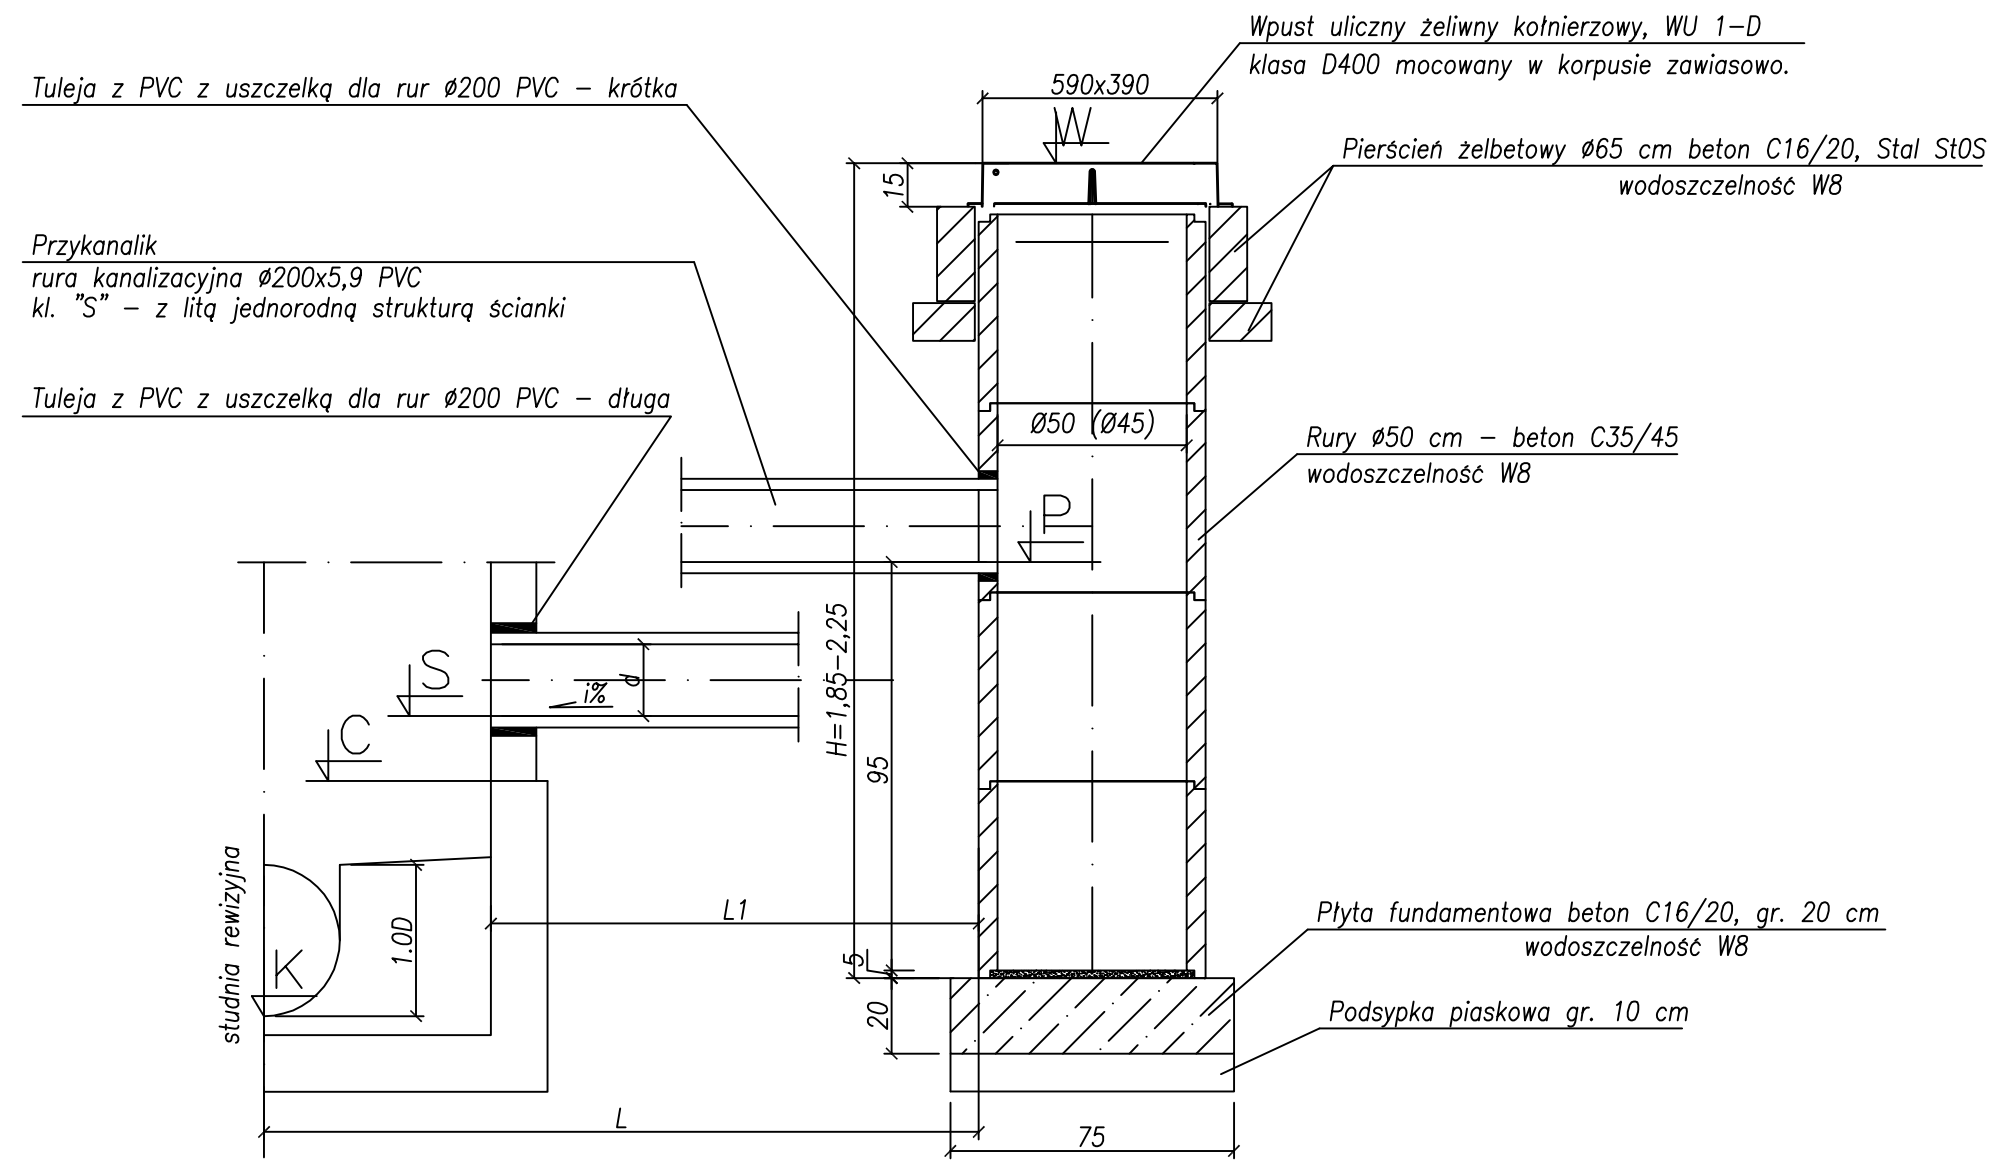

Wykonawca:	WOJCIECH ZIOŁEK oś. Leśne 15B/63, 62-028 Koziegłowy	Data: 07.2017
Inwestor:	GMINA CZERWONAK ul. Źródlana 39, 62-004 Czerwonak	

ROZBUDOWA UL. PIŁSUDSKIEGO w KOZIEGŁOWACH
w celu poprawy bezpieczeństwa ruchu.

BRANŻA DROGOWA

Stanowisko:	Imię i nazwisko:	Nr. uprawnień:	Specjalność:	Podpis:
Projektant:	mgr inż. W. Ziołek	WKP/0237/POOD/06	Projektowanie bez ograniczeń w specjalności drogowej	
Sprawdzający:	mgr inż. G. Nowacki	102/89/PW	Projektowanie w specjalności konstrukcyjno-inżynierskiej w zakresie dróg	

STUDZIENKA ŚCIEKOWA Z WPUSTEM KOŁNIERZOWYM

Skala: 1:100

Nr rys.: 7