
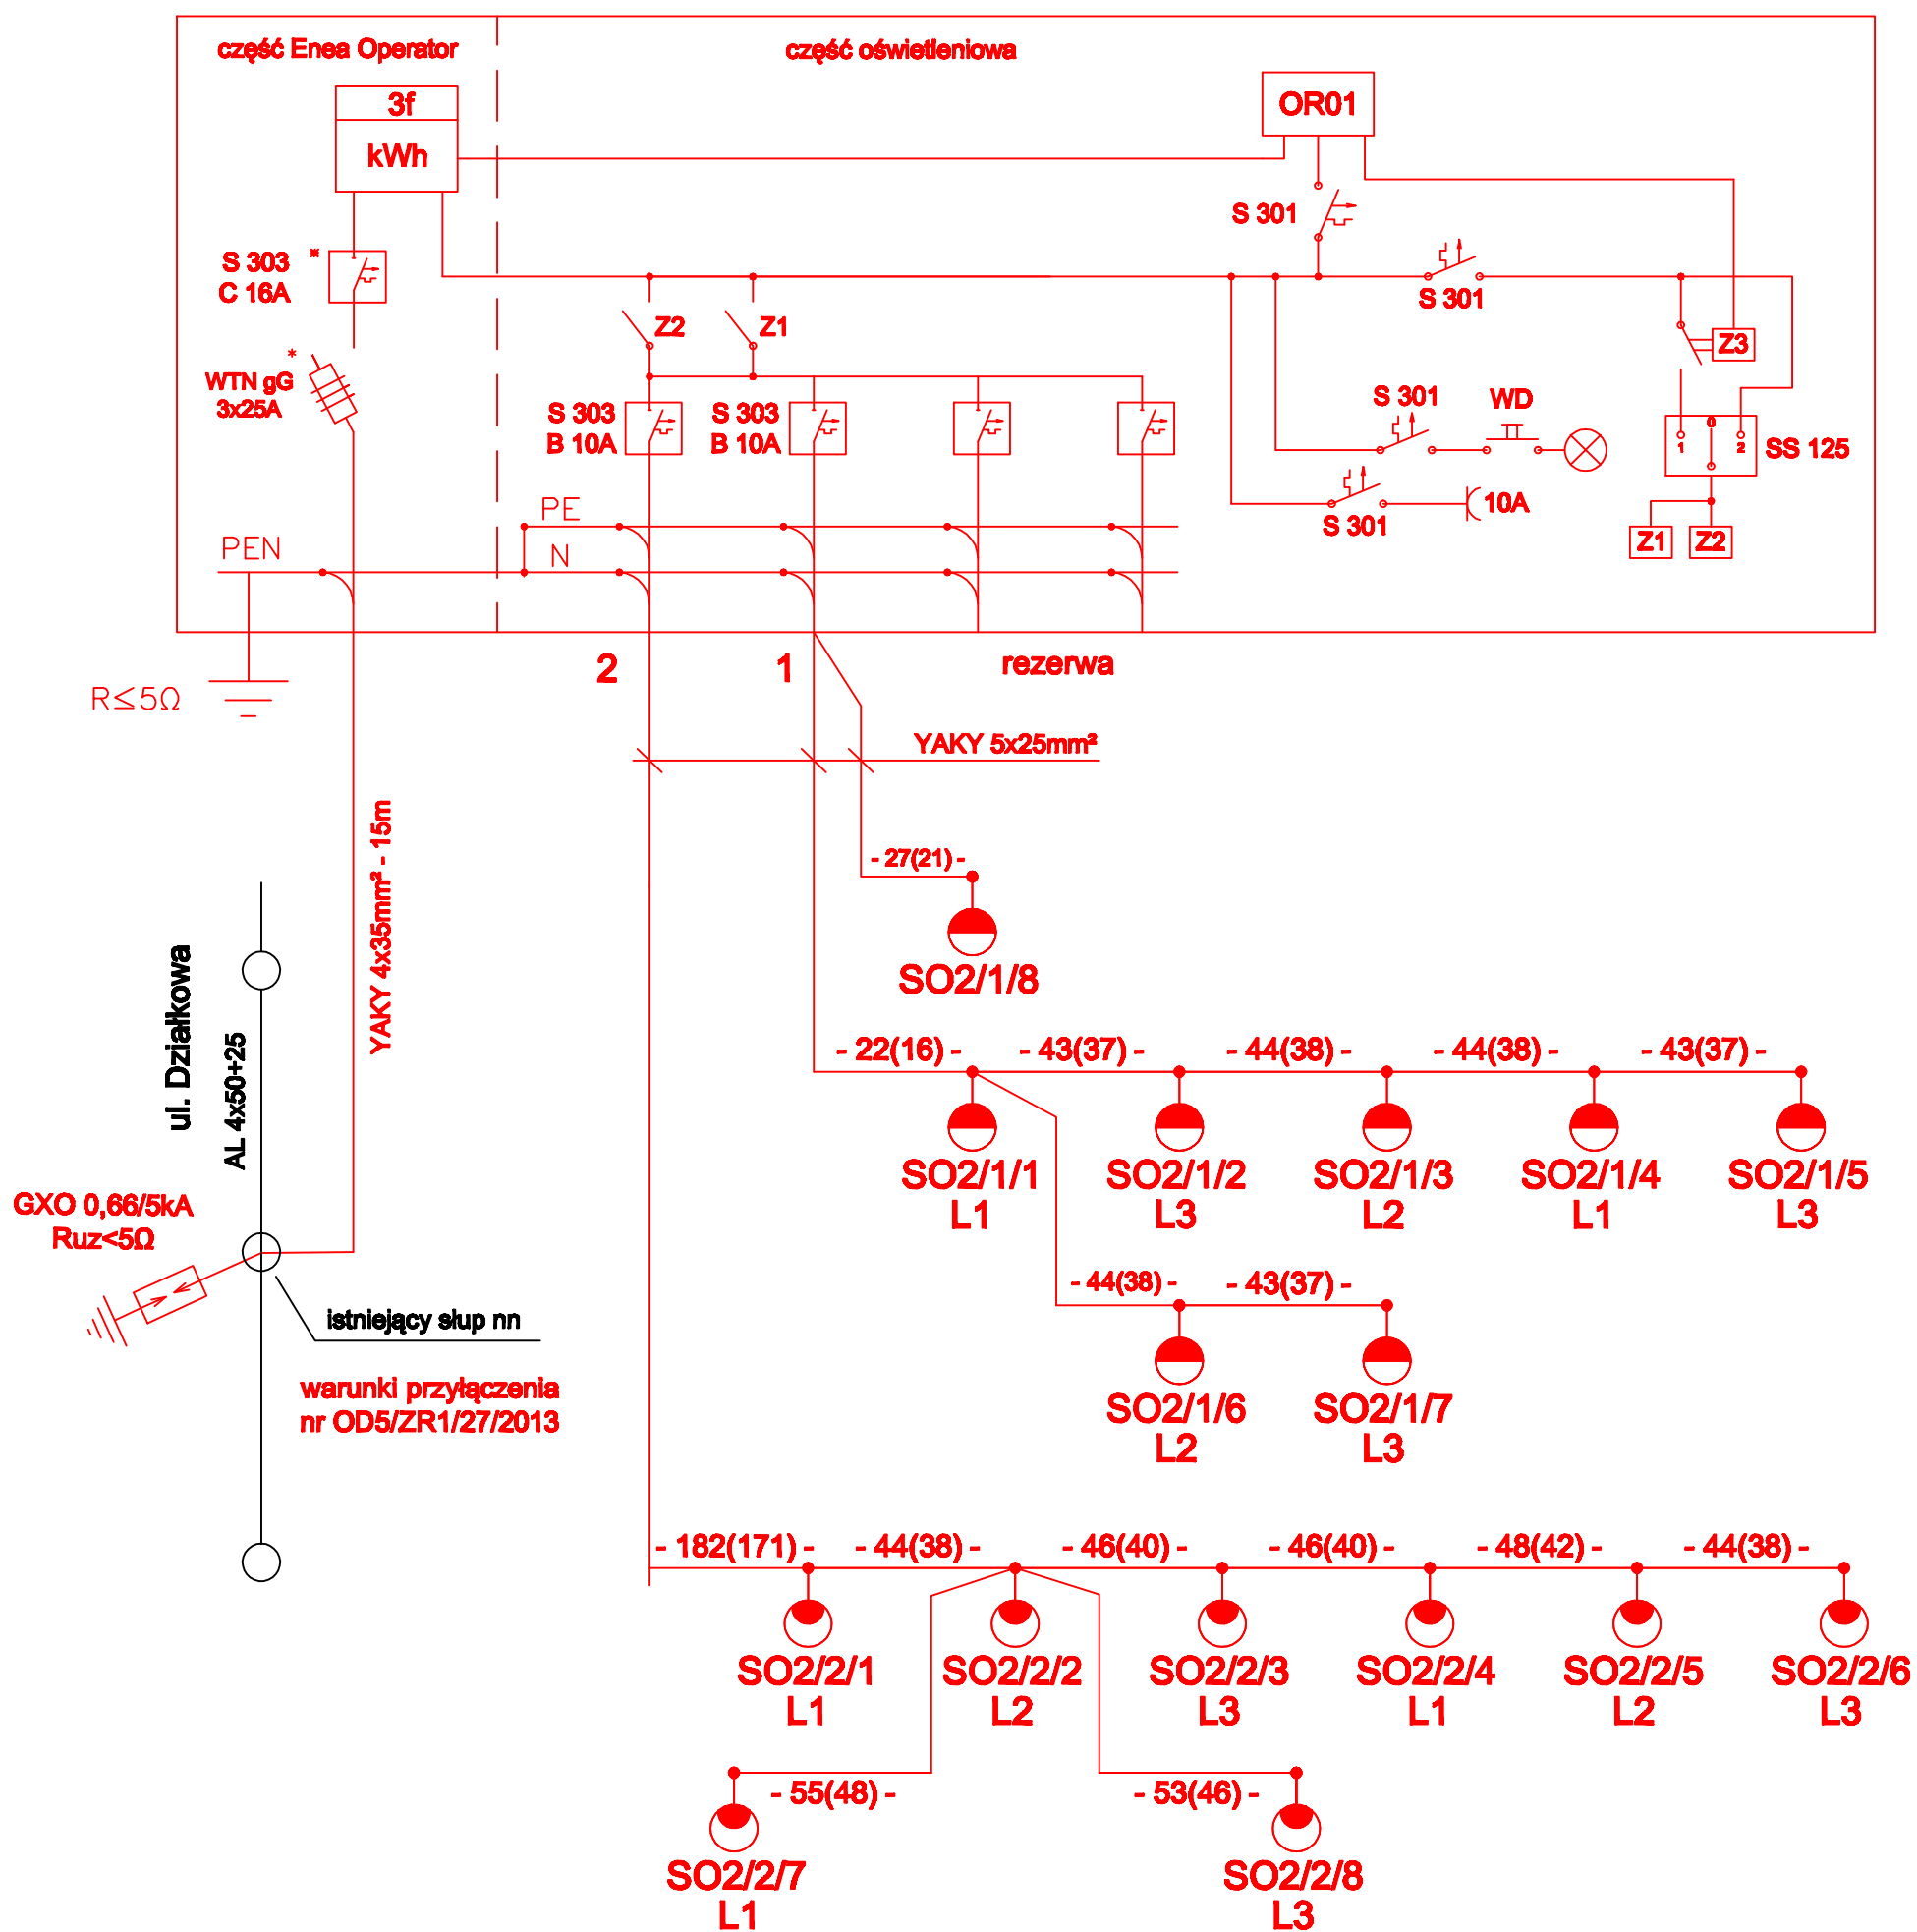



Szafka oświetleniowa SO2 (ROU-4 OR-01)

Pz = 1,056 kW

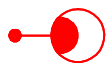

-  Oprawa 5XA5811A1A08 Streetlight 10 mini LED
Słup stalowy h=7,0m; w=1,0m; a=5°
-  Oprawa 5NA587E1MT0B SC 50 - HST 70W
Słup stalowy h=7,0m; w=1,0m; a=5°

Pracownia Projektowa EKODROGA Robert Salomon

ul. Piasta 4/16, 62-025 Kostrzyn Wlkp.
NIP 972-081-15-87 REGON 301329715
tel.: 685 341 470 e-mail: robert.salomon@interia.pl

INWESTOR

Gmina Czerwonak
ul. Źródłana 39
62-004 Czerwonak

TEMAT: Budowa ul. Działkowej na odcinku od ul. Poprzecznej do przedłużenia ul. Zdroje oraz ul. Sosnowej w Czerwonaku wraz z parkingiem przy Urzędzie Gminy Czerwonak

RYSUNEK: Schemat połączeń kablowych - szafka SO2 **NR 3.2**

STANOWISKO	IMIĘ I NAZWISKO	NR UPRAWNIENI I SPECJALNOŚĆ	DATA	PODPIS
PROJEKTANT	MGR INŻ. PIOTR PISKOREK	ZAP10219\POOE\II	04.2013	
SPRAWDZAJĄCY	INŻ. WOJCIECH MARCINIAK	331/74/PM	04.2013	
BRANŻA ELEKTRYCZNA	STADIUM PB	ROK OPRACOWANIA 2013	NR UMOWY WI.272.4.3.12 z DNIA 16.05.2012	SKALA -----