



ELEWACJA FRONTOWA 1:100

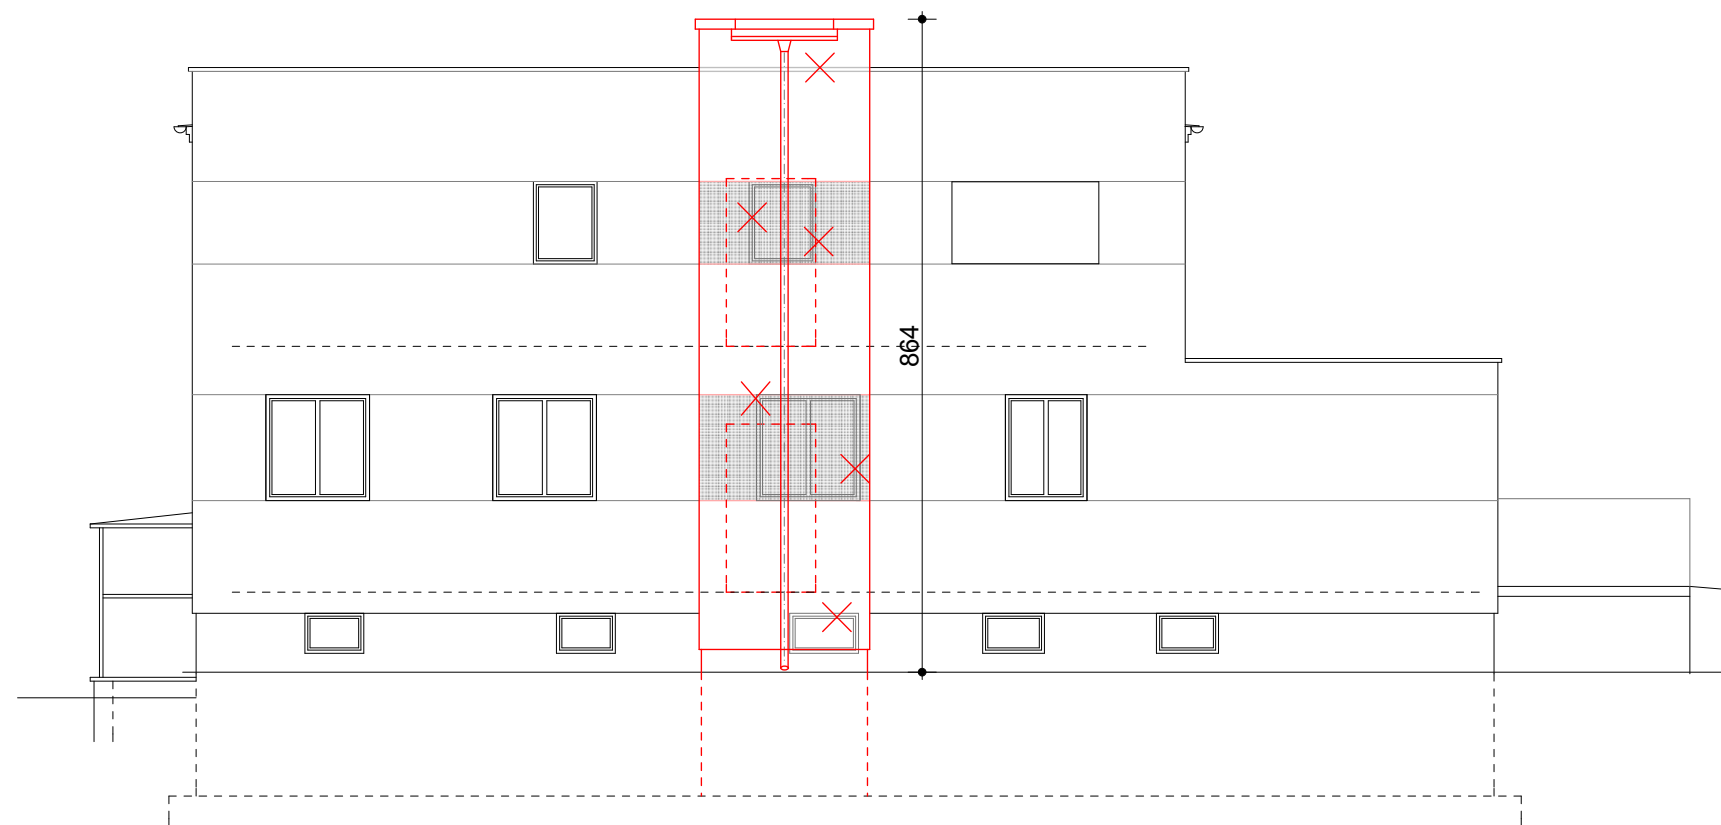

ELEWACJA BOCZNA_1 1:100

 Forma Funkcji Monika Wróblewska 62-004 Czerwonak ul. Sobieskiego 8 tel. 504270052 architekt@formafunkcji.pl			
projekt	Rozbudowa budynku przy ul. Działkowej w Czerwonaku o urządzenie dźwigowe do transportu osób niepełnosprawnych ul. Działkowa 2, 62-004 Czerwonak		
inwestor	Urząd Gminy Czerwonak ul. Źródłana 39, 62-004 Czerwonak		
rysunek	Elewacje 1.	nr rysunku	nr rewizji
		08	0
projektant	mgr. inż. arch. Monika Wróblewska WP-OIA/OKK/UpB/41/2009		skala 1:100
sprawdzający	mgr. inż. arch. Katarzyna Janiak WP-OIA/OKK/UpB/29/2008		data 06.12.2016