

oznaczenia:

n.p. 30 (35) - długość wykopu
(długość kabla)


n.p. II/5 - słup stalowy ocynkowany
na fundamencie

—○— oprawa z diodami
LED 28 W

Kolor czarny - urządzenia wg
projektu KS ELEKTRO

Kolor czerwony - urządzenia
projektowane w niniejszym projekcie

droga wojewódzka 196

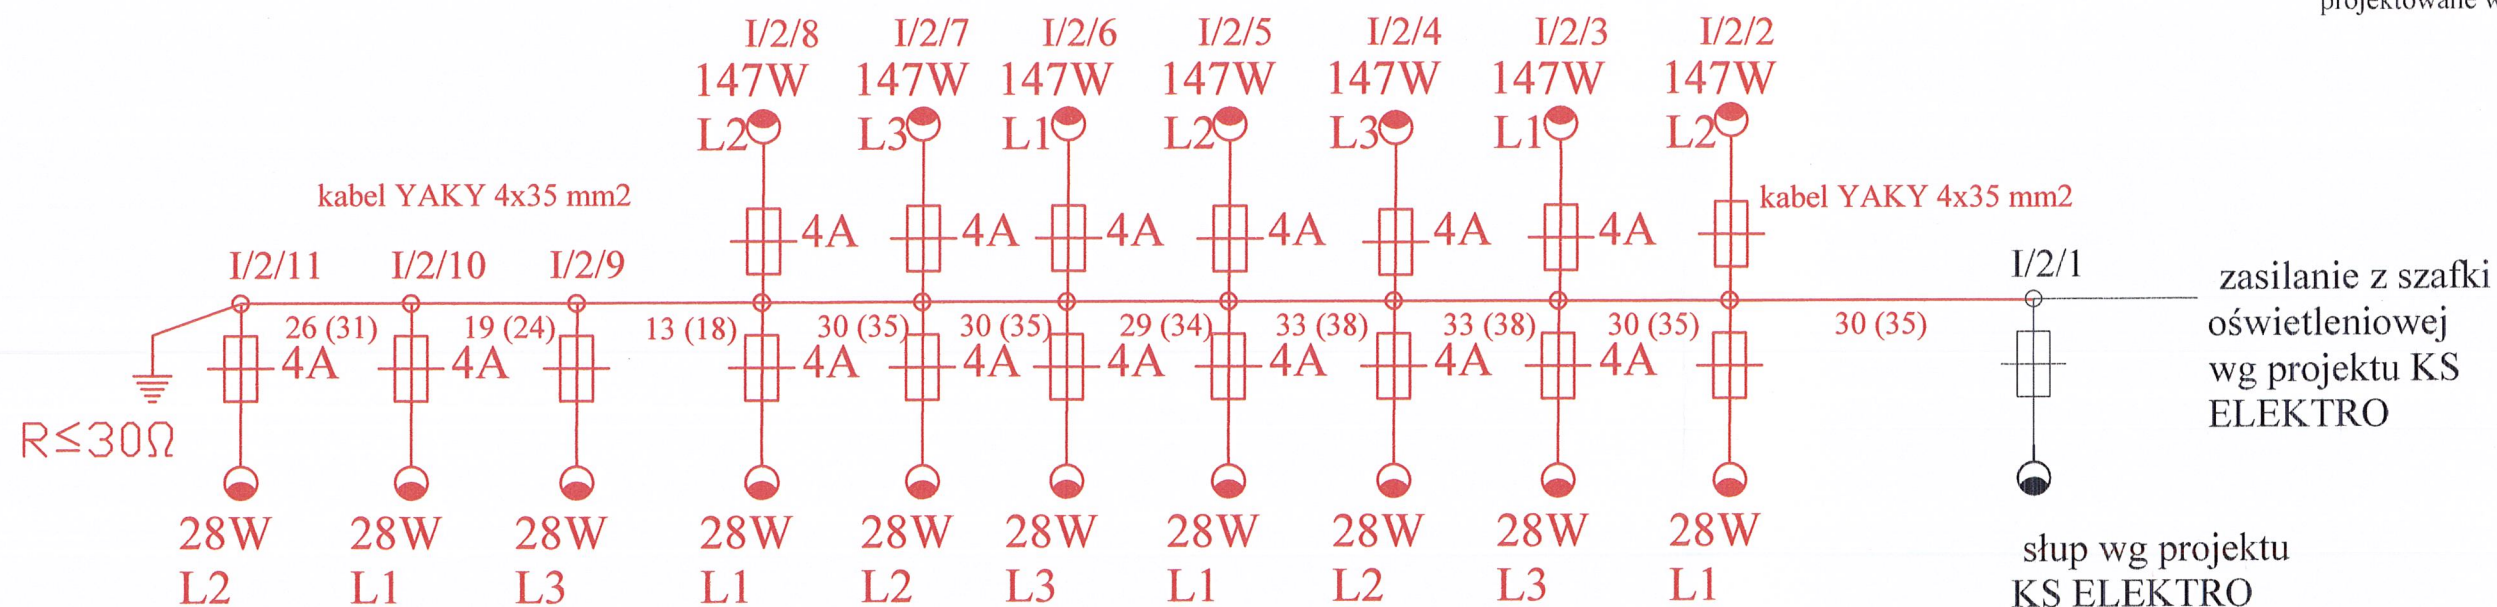

ścieżka pieszo - rowerowa

Inwestor	Gmina Czerwonak adres: 62-004 Czerwonak, ul. Źródłana 39		
Jednostka Projektująca	PRACOWNIA PROJEKTOWA "DROGOWIEC" - Piotr Strzyżewski adres: 61-007 Poznań, ul. Główna 52/3 e-mail: p_strzyzewski@o2.pl tel/fax (061) 887-90-47 kom. 507-037-178		
Stadium	PROJEKT BUDOWLANO-WYKONAWCZY		
Temat	Budowa infrastruktury zewnętrznej dworca w Czerwonaku Ścieżka pieszo-rowerowa przy drodze wojewódzkiej nr 196 od Miękowa do dworca w Czerwonaku		
Obiekt	OŚWIETLENIE ULICZNE		
Rysunek	Schemat obwodowy od słupa I/2/2 do I/2/11		Skala
	Imię i nazwisko	nr uprawnień projektowych	Podpis
Gł. Projektant (koordynacja branżowa)	mgr inż. Piotr Strzyżewski	WKP/0097/POOD/04	<i>PS</i>
Projektant (branża elektr.)	mgr inż. Renata Kurka	148/84/Pw	<i>RK</i>
EGZ. NR	data: Grudzień 2015	nr umowy:	RYS. NR
			E-3