


# Przekrój A-A

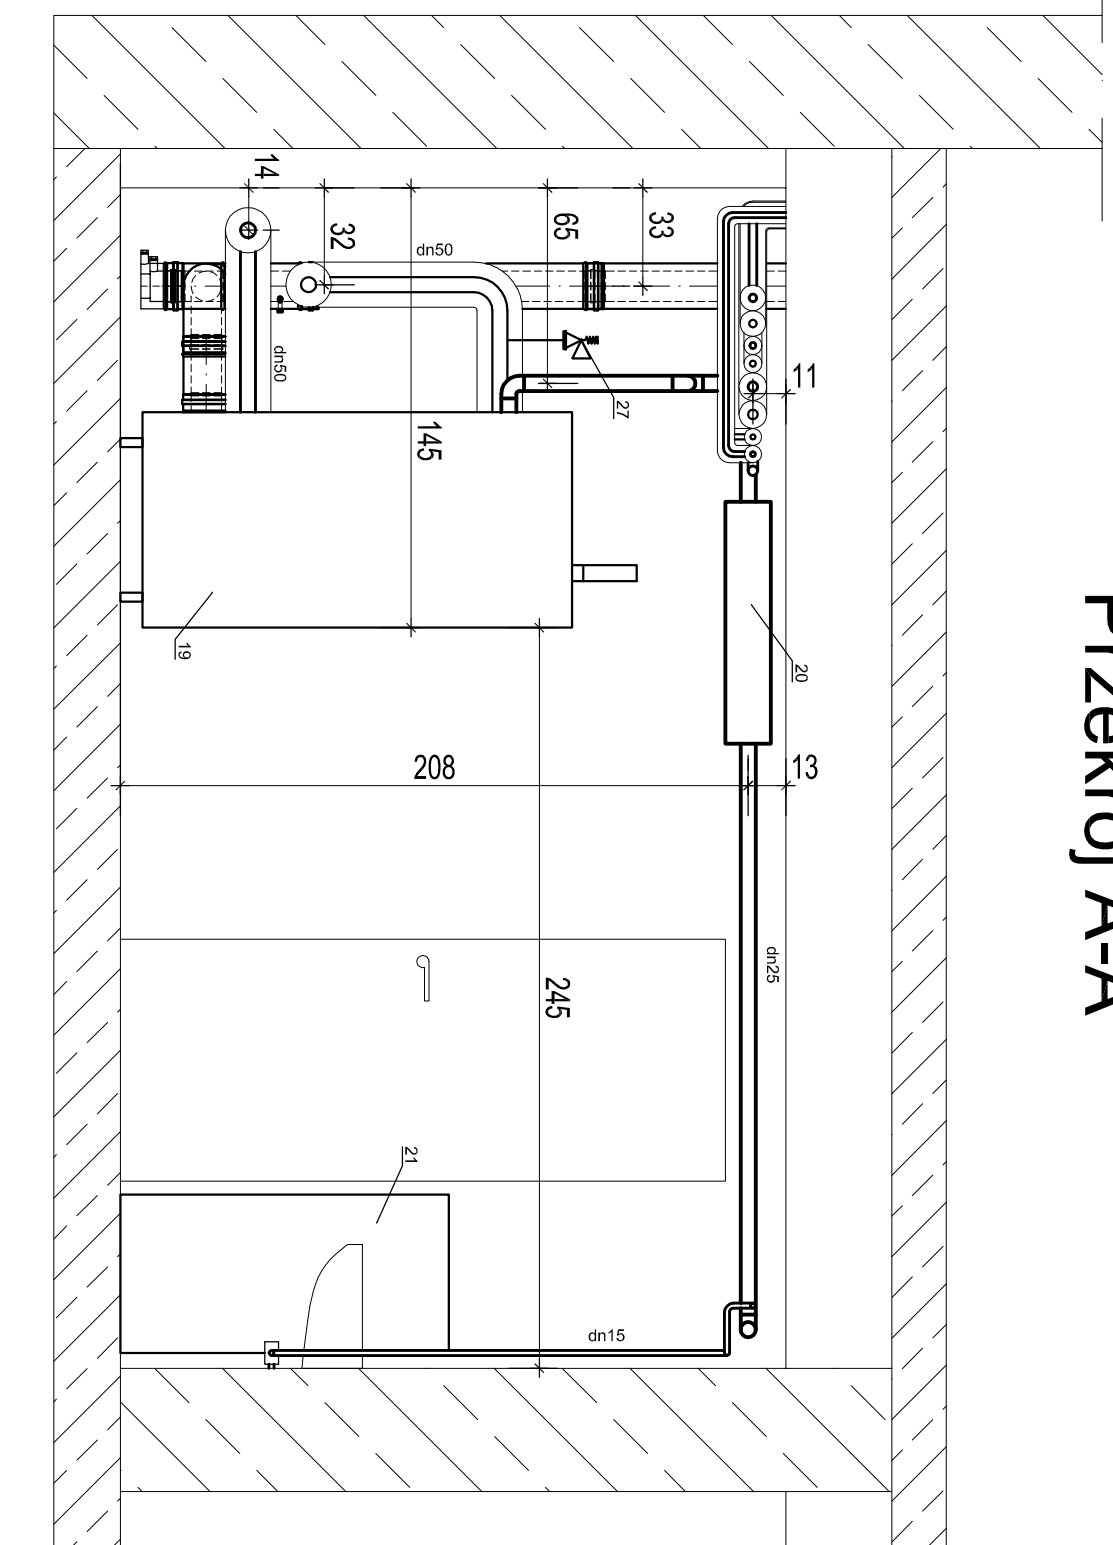

Numeracja elementów wg zestawienia umieszczonego na schemacie technologicznym

<b>akpb</b> ARCHITEKCI PIOTR BARTOSIK pracownia 60-566 : Poznań ,ul. Szamuliska 82/8 tel. 61-8417-593 ,501-645-391 e-mail : akpbarchitekci@gmail.com		
INWESTOR: GMINA CZERWONAK, ul. Źródłana 39, 62-004 Czerwonak		
NAZWA PROJEKTU: <b>Przebudowa budynku dworca w Bolechowie wraz z zabudowaniami przyległymi oraz budowa infrastruktury zewnętrznej dla dworca w Bolechowie</b> Bolechowo, ul. Kolejowa, dz. nr 270/14, 270/15, 270/13, 262		
BRANŻA: SANITARNA	FAZA PROJEKTU: PROJEKT WYKONAWCZY	
NAZWA RYSUNKU: <b>Kotłownia gazowa - przekrój A-A</b>	SKALA: <b>1:25</b>	
PROJEKTANCI: mgr inż. Monika Narożniak upr. nr ZAP/0002/P/OOS/03 SPRAWDZIK: mgr inż. Katarzyna Kamińska upr. nr LBS/0016/P/OOS/07 OPRACOWAŁ: mgr inż. Marcin Krawczyk mgr inż. Marta Ratajczyk		NR RYS.: <b>IS-25</b>
POZNAŃ, MAJ 2015 r.		