


Przekrój B-B

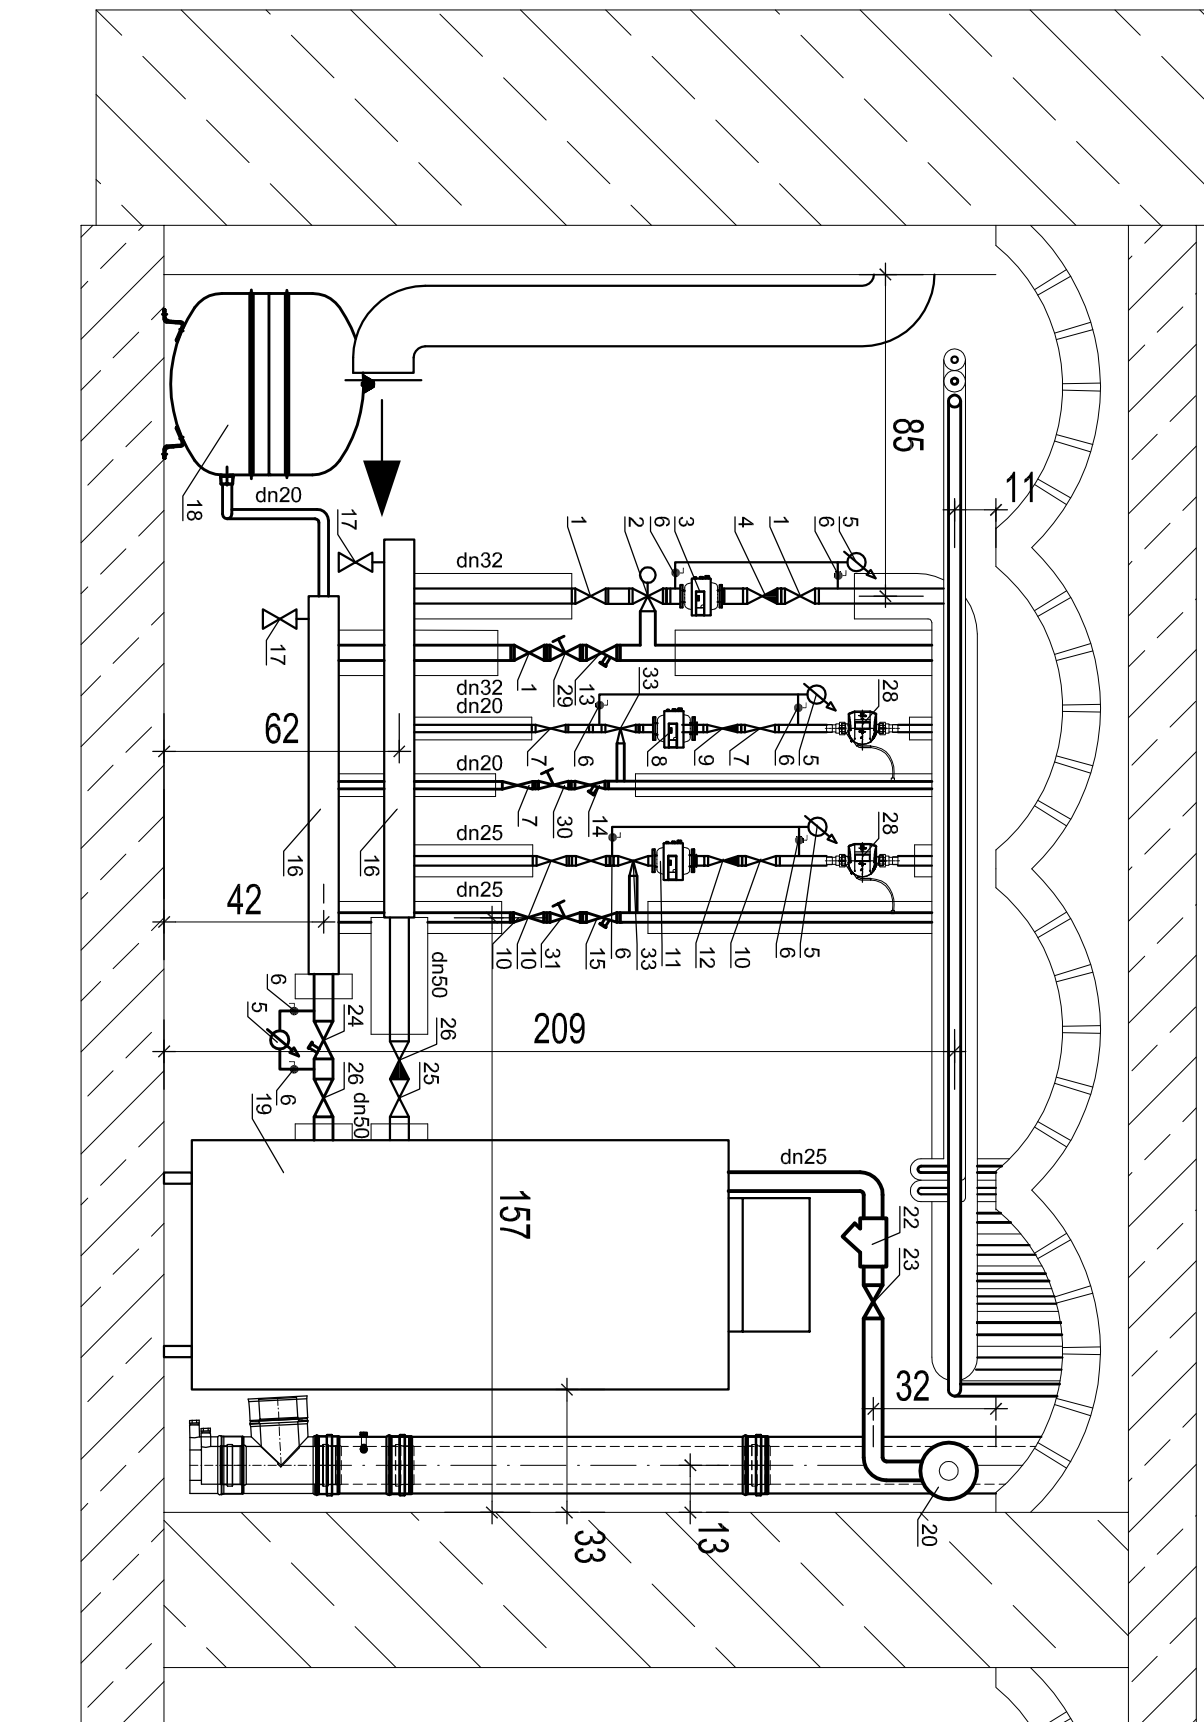

Numeracja elementów wg zestawienia umieszczonego na schemacie technologicznym

<p>akpb ARCHITEKCI PIOTR BARTOSIK</p> <p>pracownia 60-566 :Poznań ,ul. Szamuliska 82/8 tel. 61-8417-593 ,501-645-391 e-mail :akpbarchitekci@gmail.com</p>		
<p>INWESTOR: GINNA CZERWONAK, ul. Źródłana 39, 62-004 Czerwonak</p>		
<p>NAZWA PROJEKTU: Przebudowa budynku dworca w Bolechowie wraz z zabudowaniami przyległymi oraz budowa infrastruktury zewnętrznej dla dworca w Bolechowie Bolechowo, ul. Kolejowa, dz. nr 270/14, 270/15, 270/13, 262</p>		
<p>BRANŻA: SANITARNA</p>		<p>FAZA PROJEKTU: PROJEKT WYKONAWCZY</p>
<p>NAZWA RYSUNKU: Kotłownia gazowa - przekrój B-B</p>		<p>SKALA: 1:25</p>
<p>PROJEKTANCI: mgr inż. Monika Narożniak upr. nr ZAP/0002/P00S/03 SPRAWDZILI: mgr inż. Katarzyna Kamińska upr. nr LBS/0016/P00S/07 OPRACOWAŁ: mgr inż. Marcin Krawczyk mgr inż. Marta Ratajczyk</p>		
<p>POZNAŃ, MAJ 2015 r.</p>		<p>NR RYS.: IS-26</p>