


# Mapa do celów projektowych

Skala 1: 500 (powiększenie)

PN

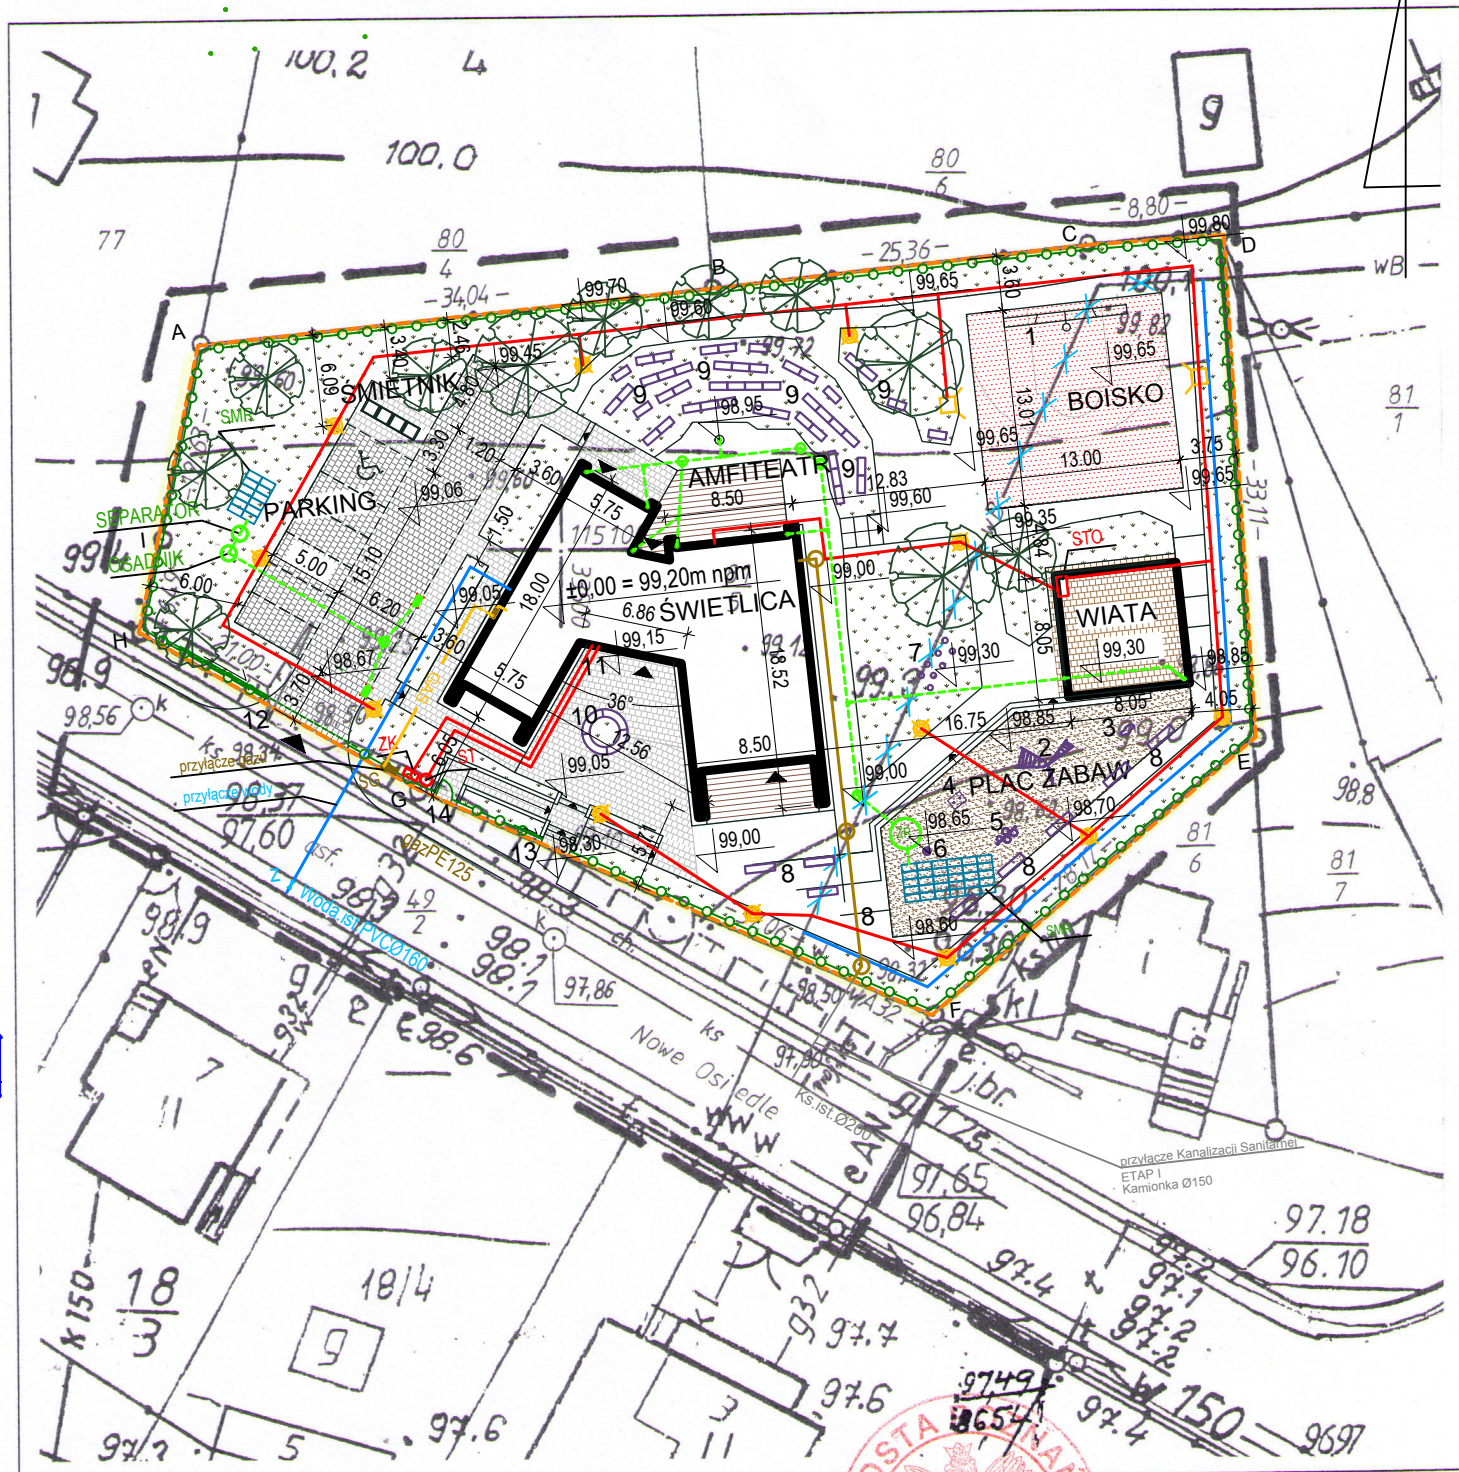

## NAWIERZCHNIE

- Kostka betonowa - Granit Nova - kolor szary i biały
- Kostka betonowa - Granit Nova - kolor żółty i biały
- Nawierzchnia parkowa z kruszywa
- Elastyczna nawierzchnia sportowa
- Piasek, grubość warstwy 30 cm
- Trawnik, niskie krzewy
- Deski z drewna egzotycznego

Granica działki nr 81/5

Ogrodzenie panelowe

Lampy parkowe

Oświetlenie boiska

Drzewo

1 - Bramka z koszem do gry i bandą nr 11561

2 - Urządzenie do wspinaczki z drabinką nr 1052

3 - Deska na sprężynach nr 4012

4 - Tuba na sprężynach - bujak nr 10056

5 - Tam-tam - dwa duże i małe bębny nr 10061

6 - Karuzela pionowa (wym. 50 cm) nr 4014

7 - Grzybki - małe podesty nr 4011 (8 sztuk)

8 - Ławki, siedzisko - orzech, podstawa - beton architek.

9 - Ławki, siedzisko bez oparcia - beton architektoniczny

10 - Ławki, siedzisko łukowe - beton architektoniczny

11 - Stojak na rowery nr 008235

12 - Brama wjazdowa rozsuwana

13 - Furtka rozsuwana

14 - Furtka rozwierana

- ISTNIEJĄCA SIEĆ WODOCIĄGOWA DO LIKWIDACJI
- PLANOWANY PRZEBIEG SIECI WODOCIĄGOWEJ
- PROJEKTOWANE PRZYŁĄCZE WODY
- PROJEKTOWANA KANALIZACJA DESZCZOWA
- PROJEKTOWANA KANALIZACJA SANITARNA
- GAS - PROJEKTOWANA INSTALACJA GAZOWA
- SMR - skrzynki magazynująco-rozsączające
- ZR - zbiornik retencyjny
- SG - szafka gazowa z kurkiem głównym
- ZK - szafka ze złączeniem kablowym
- ST - słupek telekomunikacyjny
- STO - skrzynka sterowania oświetleniem
- LINIA KABLOWA ENERGETYCZNA
- LINIA KABLOWA OŚWIETLENIOWA

Województwo: wielkopolskie  
Powiat: poznański  
Nazwa jedn. ewid.: Czerwonak  
Identyfikator jednostki ewid.: 302104\_2  
Nazwa obrębu ewid.: Kicin  
Identyfikator obrębu ewid.: 302104\_2.0004  
Miejscowość: Kicin  
Arkusz: 4  
Działka: 81/5  
Powierzchnia: 0,2654 ha  
Księga wieczysta: PO1P/00108320/0  
Seksja: N2E1 - 97  
KERG: 104-43/2013

REPRODUKCYJA WZBRONIONA

**"PROGEO"**  
Biuro Obsługi Rynku Nieruchomości  
Paweł Zgoła  
60-689 Poznań, ul. Teofila Mateckiego 22/54  
tel. 502 796 561  
NIP 782-126-98-24

**mgr PAWEŁ ZGOŁA**  
GEODETA UPRAWNIONY  
Nr uprawnień 21129  
60-689 Poznań, ul. Teofila Mateckiego 22/54  
tel. 502-796-561

Nie wyklucza się istnienia w terenie innych nie wykazanych na niniejszej mapie urządzeń podziemnych, które nie były zgłoszone do inwentaryzacji lub o których brak jest informacji w instytucjach branżowych.

Powiatowy Ośrodek Dokumentacji  
Geodezyjnej i Kartograficznej  
w Poznaniu

W obszarze oznaczonym linią dokonano aktualizacji treści mapy zasadniczej. Dokumenty z pomiaru uzupełniającego przyjęto do zasobu w dniu 11.05.2013 roku i zaewidencjonowano pod nr KERG 104-43/2013. Niniejsza mapa może służyć do celów projektowych. Projektowane obiekty budowlane wymagające pozwolenia na budowę podlegają wytyczeniu i inwentaryzacji powykonawczej przez jednostki uprawnione do wykonywania prac geodezyjnych.

Poznań, 11-05-2013  
Józef Karasiewicz  
Starszy Specjalista  
(imię, nazwisko, podpis, stanowisko, służbowe osoby upoważnione)

<b>QUATTRO</b>		61-659 Poznań, ul. Brandstaettera 4 tel.: 0 501 780 369 www.quattroprojekt.pl		<b>PZT1</b>
BRANŻA	ARCHITEKTURA	1:500	31 SIERPIEŃ 2013	
STADIUM DOK.	PROJEKT WYKONAWCZY	SKALA	DATA	
OBIEKT	BUDYNEK ŚWIETLICY W KICINIE Kicin, ul. Nowe Osiedle, działka ewid. nr 81/5, ark. 4, gm. Czerwonak			
TEMAT	Projekt budynku świetlicy z zagospodarowaniem terenu - "Centrum wsi Kicin"			
TYTUŁ RYSUNKU	PROJEKT ZAGOSODAROWANIA TERENU			
Specjalność architektoniczna do projektowania bez ograniczeń				
PROJEKTOWAŁ:	mgr inż. arch. Piotr Kaczmarek	OKK/UpB/30/2005		
Specjalność architektoniczna do projektowania bez ograniczeń				
SPRAWDZIŁ:	mgr inż. arch. Agnieszka Jurasz	7131/10/P/2003		
	IMIE, NAZWISKO	NR UPRAWNIEN.	DATA I PODPIS	

Stan aktualny na dzień: 29.05.2013r.