


Mapa zasadnicza do celów projektowych
Skala 1: 500

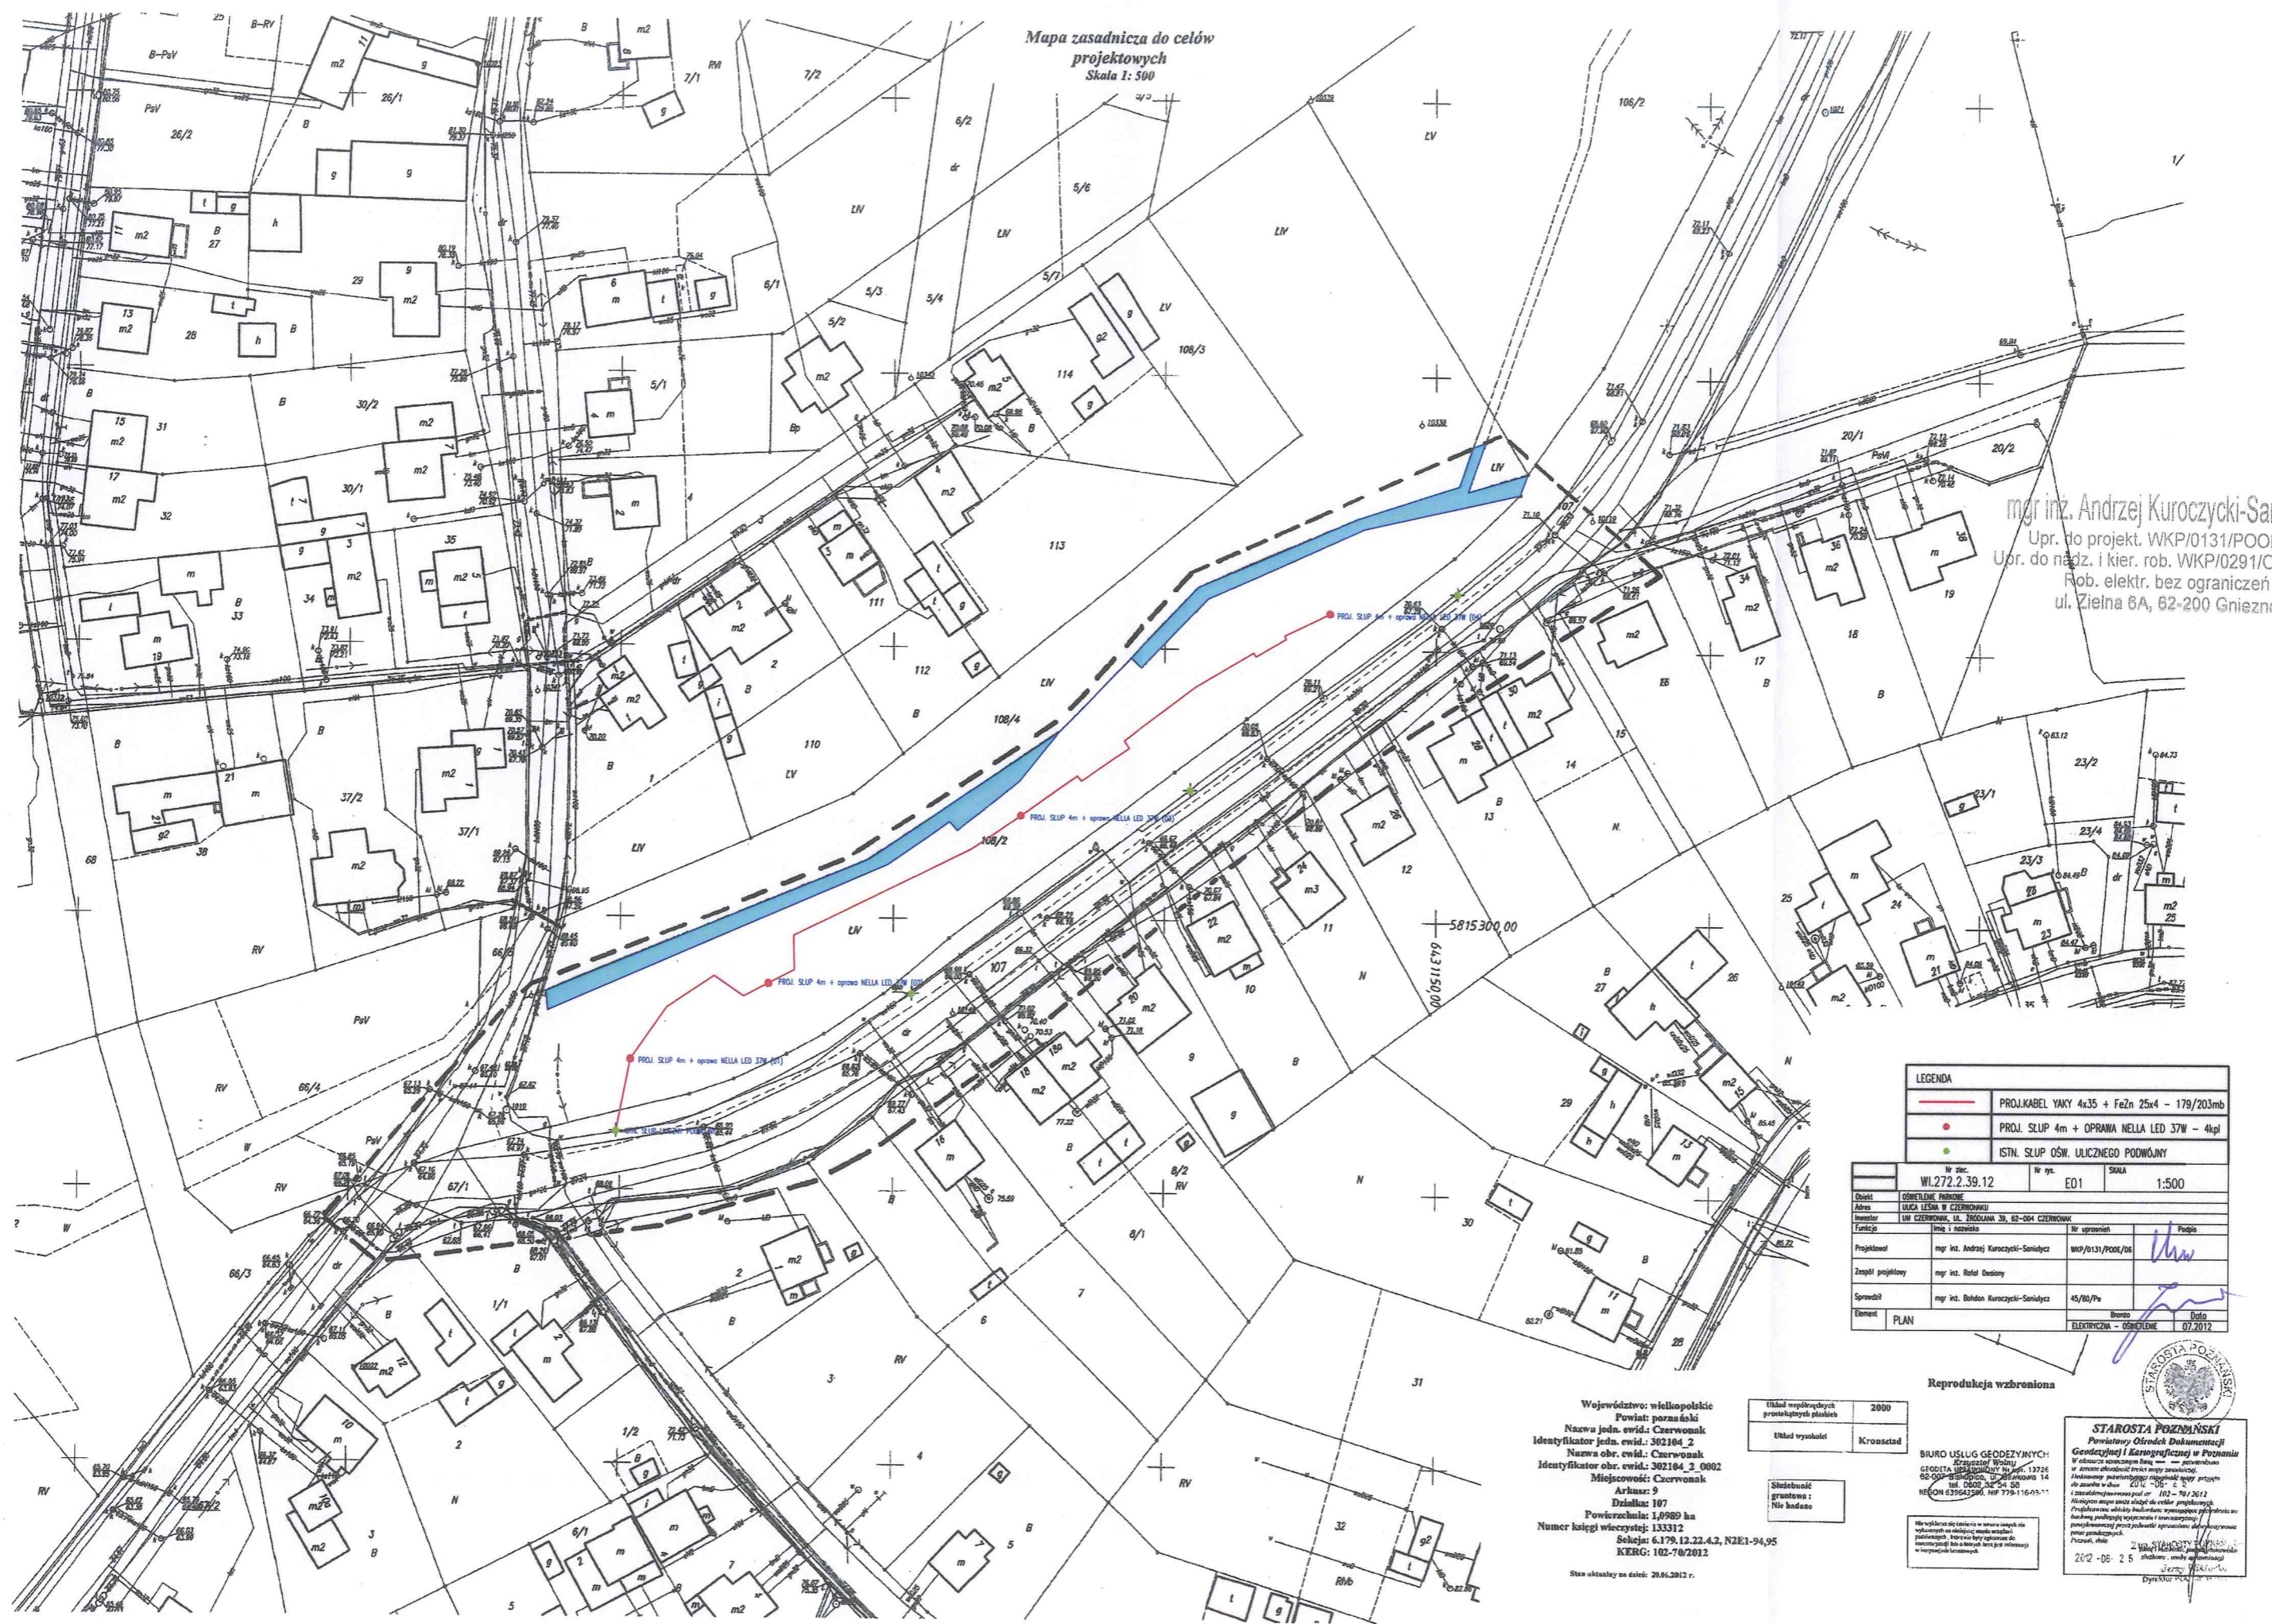

mgr inż. Andrzej Kuroczycki-Saniutycz
Upr. do projekt. WKP/0131/POOE/06
Upr. do nadz. i kier. rob. WKP/0291/OWOE/04
Rob. elektr. bez ograniczeń
ul. Zielna 6A, 62-200 Gniezno

LEGENDA			
	PROJ.KABEL YAKY 4x35 + FeZn 25x4 - 179/203mb		
	PROJ. SŁUP 4m + OPRAWA NELLA LED 37W - 4kpl		
	ISTN. SŁUP OŚW. ULICZNEGO PODWÓJNY		

Wzrost	Wzrost	Wzrost	Wzrost
WL272.2.39.12	EO1	SKALA	1:500
Dzielnica: OSIEDLE PRZYBRODE			
Adres: ULICA LESIA W CZERWONAKU			
Inwestor: UM CZERWONAK, UL. ŻOŁTANA 39, 62-004 CZERWONAK			
Funkcja:	Imię i nazwisko	Wzrost	Podpis
Projektant:	mgr inż. Andrzej Kuroczycki-Saniutycz	WKP/0131/POOE/06	
Zespół projektowy:	mgr inż. Rafał Desany		
Sprowadził:	mgr inż. Bohdan Kuroczycki-Saniutycz	45/80/Pw	
Element:	PLAN	Strona	Data
		ELEKTRYCZNA - OSIEDLE	07.2012

Województwo: wielkopolskie
Powiat: poznański
Nazwa jedn. ewid.: Czerwonak
Identyfikator jedn. ewid.: 302104_2
Nazwa obr. ewid.: Czerwonak
Identyfikator obr. ewid.: 302104_2_0002
Miejscowość: Czerwonak
Arkusze: 9
Działka: 107
Powierzchnia: 1,0989 ha
Numer księgi wieczystej: 133312
Sekcja: 6.179.12.22.4.2, NZE1-94,95
KREG: 102-70/2012
Stan aktualny na dzień: 20.06.2012 r.

Układ współrzędnych przeliczeniowych płaskich	2000
Układ wysokości	Kronstadt
Skala	
Stwierdzono i gruntowno i	
Nie badano	

Reprodukcja wzbroniona

STAROSTA POZNAŃSKI
Powiatowy Urząd Rejonowy
Geodezji i Kartografii w Poznaniu

BIURO USŁUG GEODEZYJNYCH
Geodezyjne Biuro
ul. Świdnicka 14
62-000 BISKUPICE, tel. 62 62 52 52
REGON 63962190, NIP 778-16-01-11

Wzrost: 2012-06-25
Data: 07.2012