


- n2** płyty chodnikowe  
kolor beżowy  
40x40x4,3 cm, fuga 1 cm
- n3** kostka brukowa bezfazowa trapezowa,  
o fakturze płukanej, kolor ciemnoszary  
9x7-10x6 cm, fuga 0,5 cm
- n5** wykończenie skarpy w rejonie schodów  
kostka granitowa duża (ok 15x15 cm), granit Strzegom
- n12** obrzeże betonowe  
kolor szary  
6x20x100 cm
- n16** stopnie blokowe, granit Strzegom  
powierzchnia stopnic i podstopnic płomieniowana
- n17** murki oporowe schodów, granit Strzegom  
powierzchnia płomieniowana, szer. 25 cm,  
Uwaga! Wykonać otwory dla opraw  
wpuszczanych i okablowania!
- n18** murki oporowe w rejonie schodów  
żelbetowe monolityczne, szer. 15 cm, z słupkami balustrad

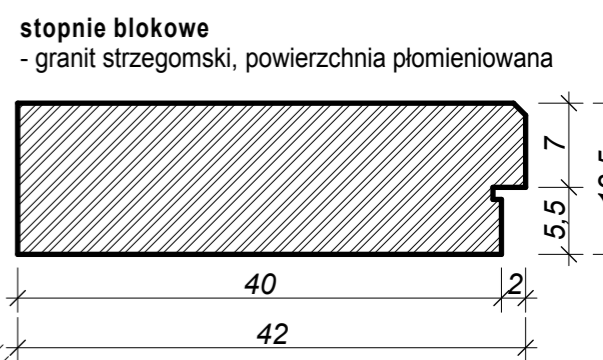

**stopnie blokowe**  
- zestawienie ilości

| dł. bloku [cm] | ilość [szt.] |
|----------------|--------------|
| 60,5           | 4            |
| 130,5          | 4            |
| 140            | 2            |

**akpb**ARCHITEKCI PIOTR BARTOSIK

pracownia : 60-566 Poznań, ul. Szamotulska 82/8  
tel. 501-645-391, 61-8417-593, e-mail: akpbarchitekci@gmail.com

INWESTOR:  
Urząd Gminy Czerwonak, 62-004 Czerwonak, ul. Źródłana 39

NAZWA PROJEKTU:  
**Rewitalizacja - zagospodarowanie Placu Zielonego w Czerwonaku** CZERWONAK, działki nr 123/10, 123/8, 59/2

BRANŻA: ZAGOSP. TERENU      FAZA PROJEKTU: **PROJEKT BUDOWLANO-WYKONAWCZY**

NAZWA RYSUNKU:  
**POCHYLNIA I SCHODY TERENOWE - RZUT**

PROJEKTANCI:  
mgr inż. arch. Piotr Bartosik  
upr. arch. nr 7131/124/P/2001, WP-0016  
mgr inż. arch. Ewa Wolna

SKALA:  
1:25

NR RYS.: **9**

POZNAŃ, listopad 2016 r.

**0,00 = 85.68 m n.p.m.**  
poziom odwodnienia boiska