



ELEWACJA TYLNA 1:100

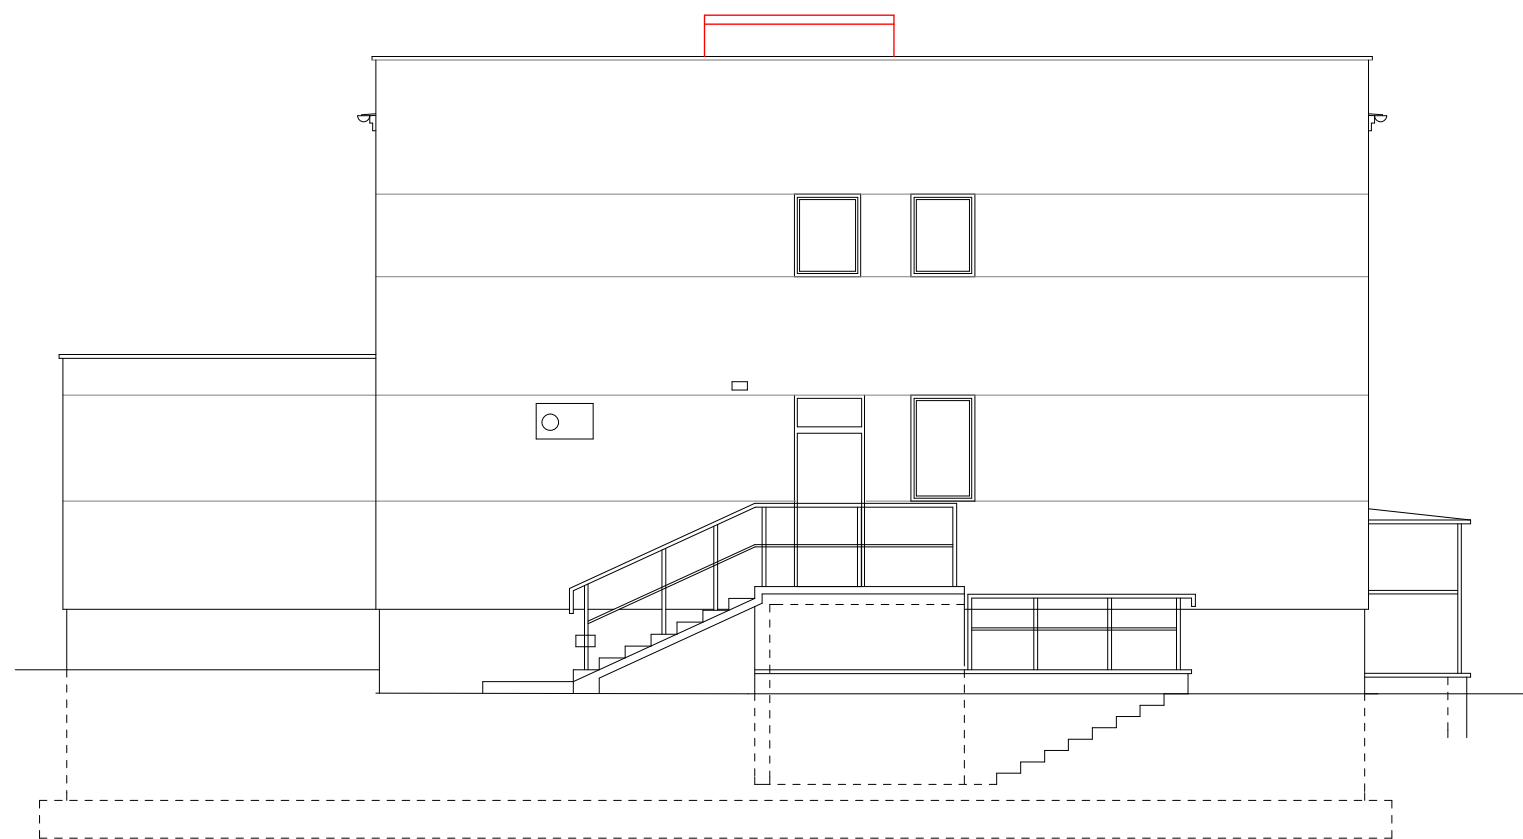

ELEWACJA BOCZNA\_2 1:100

 <b>Forma Funkcji</b> Monika Wróblewska 62-004 Czerwonak ul. Sobieskiego 8 tel. 504270052 architekt@formafunkcji.pl			
projekt	Rozbudowa budynku przy ul. Działkowej w Czerwonaku o urządzenie dźwigowe do transportu osób niepełnosprawnych ul. Działkowa 2, 62-004 Czerwonak		
inwestor	Urząd Gminy Czerwonak ul. Źródłana 39, 62-004 Czerwonak		
rysunek	Elewacje 2.	nr rysunku	nr rewizji
		<b>09</b>	<b>0</b>
projektant	mgr. inż. arch. Monika Wróblewska WP-OIA/OKK/UpB/41/2009	skala	
		<b>1:100</b>	
sprawdzający	mgr. inż. arch. Katarzyna Janiak WP-OIA/OKK/UpB/29/2008	data	
		06.12.2016	