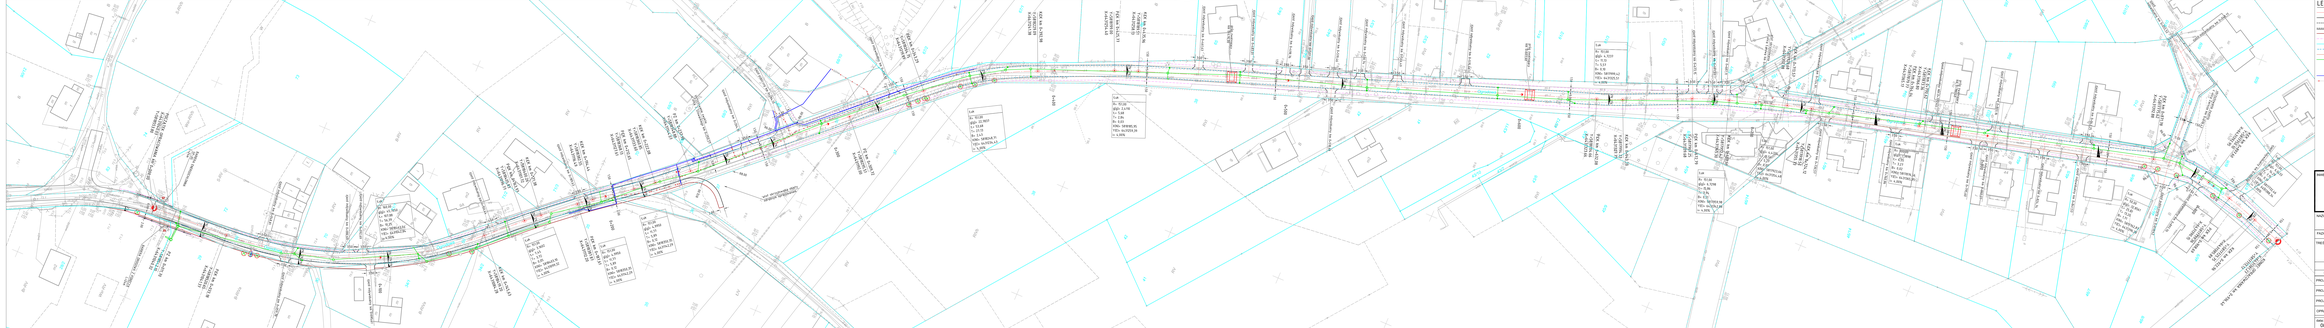

LEGENDA:

- ul. drogi
- krawężnik betonowy 15x30, wyniesiony na 12 cm, oporniki betonowe 12x25,
- krawężnik betonowy 15x30, obniżony na 3 cm, oporniki betonowe 8x30,
- pobocze
- granica działek,
- ścieżka przykrawężnikowa,
- krawężnik najazdowy wyniesiony na 3 cm,
- studzienka kanalizacji sieci kanalizacyjnej,
- studnia rewizyjna,
- wpust deszczowy,
- zasuwa na istniejącej sieci wodociągowej,
- linia istniejącego wodociągu przeznaczonego do likwidacji,
- drzewa do usunięcia

INWESTOR / ZAMAWIAJĄCY:

Gmina Czerwonak
ul. Źródlana 39
62-004 Czerwonak

WYKONAWCA PROJEKTU:

Biuro Projektowe
FORMA

NAZWA INWESTYCJI:

BUDOWA ULICY OGRODOWEJ, ZACISZE W MĘKOWIE

FAZA:

PROJEKT BUDOWLANY

TREŚĆ RYSUNKU:

PLAN SYTUACYJNY

SKALA: 1:500

ZESPÓŁ PROJEKTOWY

funkcja	imię i nazwisko	nr uprawnień budowlanych i nr wpisu do ewidencji	podpis	data
PROJEKTANT:	mgr inż. Urszula Kuziel	ASO/0016/UM		08.2017
PROJEKTANT:				
PROJEKTANT:				
OPRACOWAŁ:				

data	nr umowy	nr rys.	fazy	branża	rodz. rys.	rozm.
08.2017	**WI.272.54.16**	**1**	**PB**			**I**