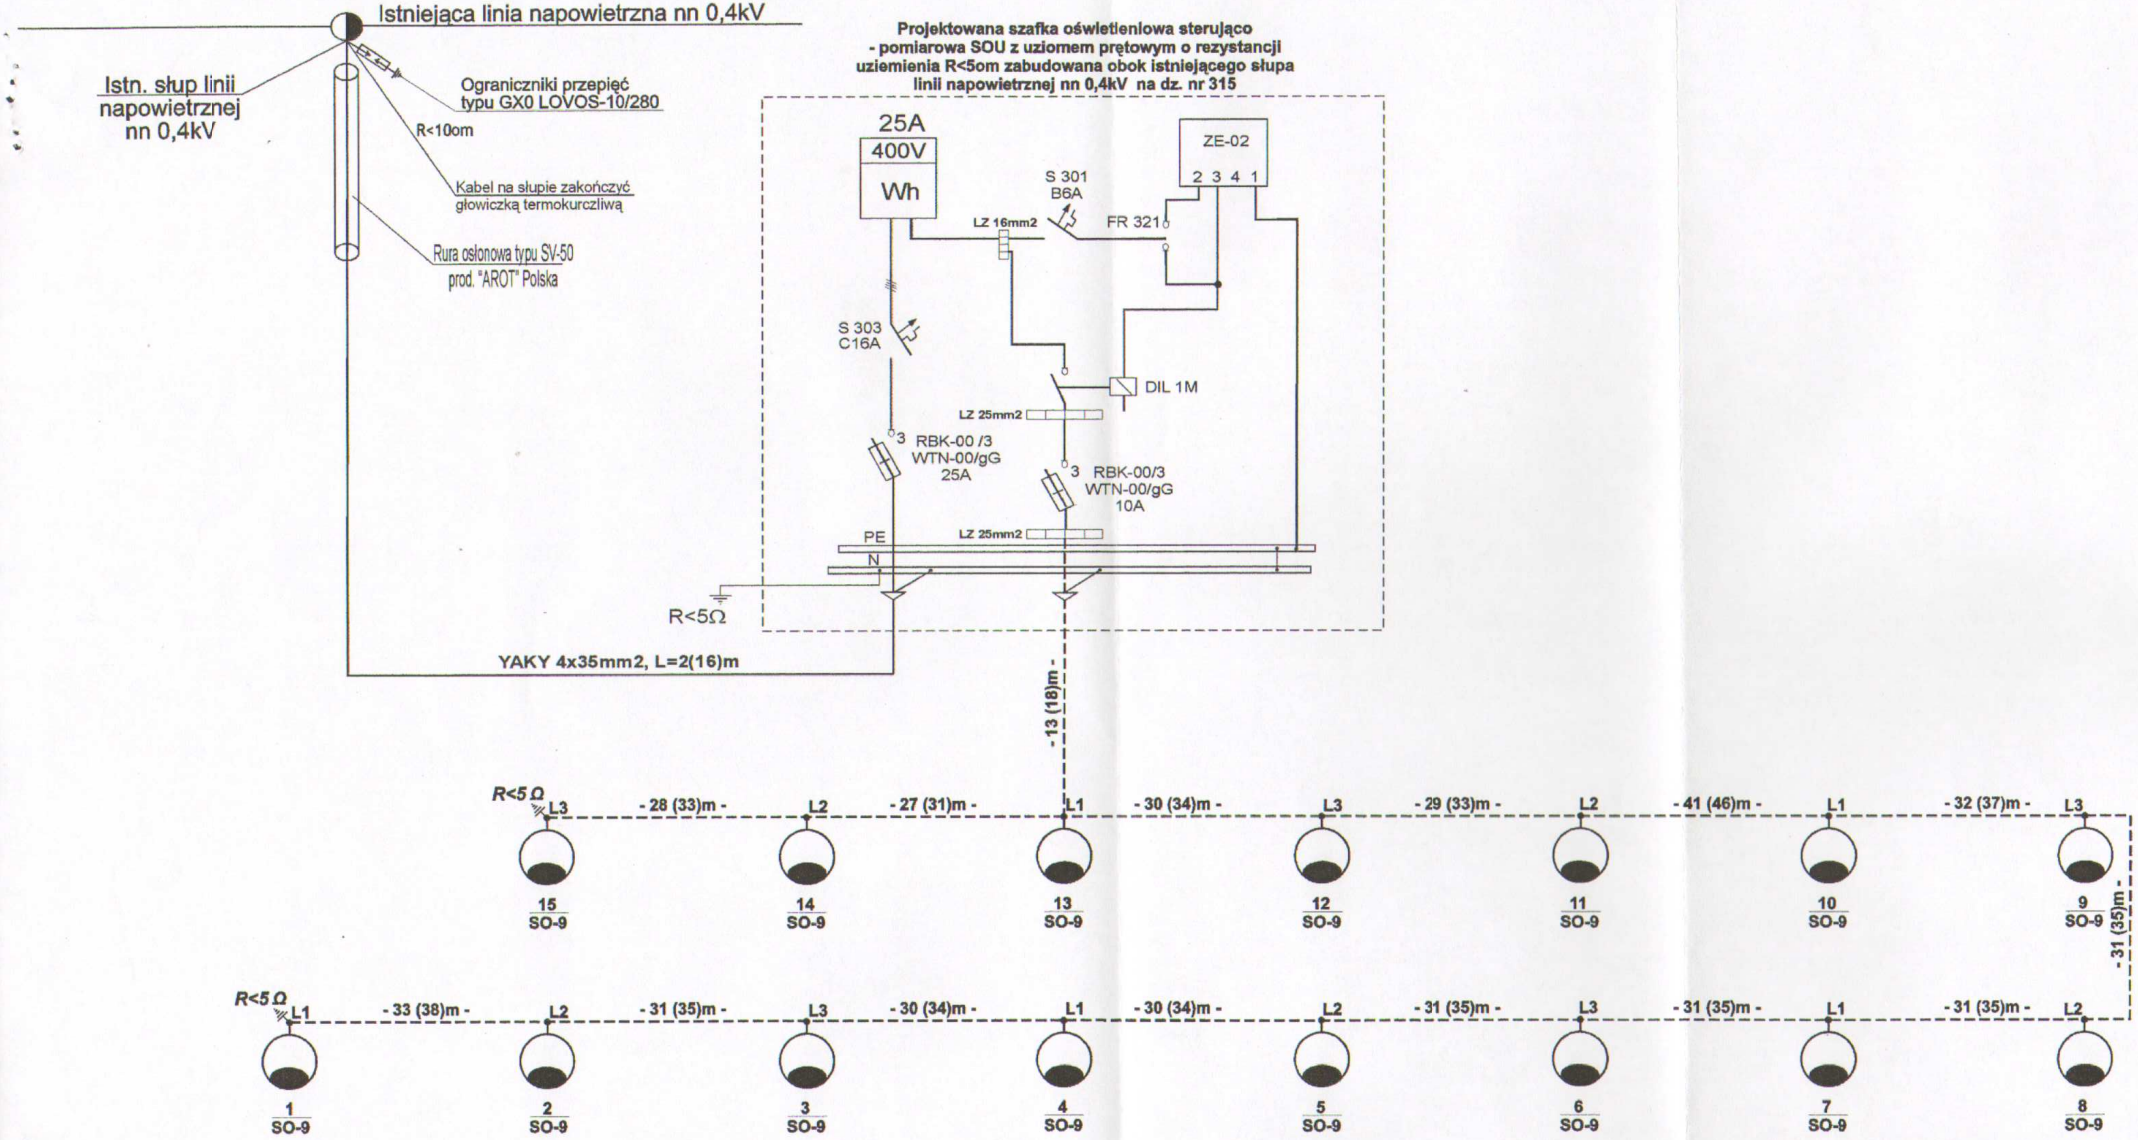

OCHRONA OD PORAŻEŃ
samoczynne wyłączanie zasilania

PRZEWODY POŁĄCZEŃ WEWNĘTRZNYCH W ZŁĄCZU: YLY 16mm

N,PE: ZACISKI DLA PRZEWODÓW 16mm2

Projektowana linia kablowa nn 0,4kV zalicznikowa oświetlenia ulicznego typu YAKY 4x25mm2, 1kV o łącznej dł. L=448(513)m

SO-9

Projektowane słupy typu SO-9 stalowe ocynkowane ogniowo ośmiokątne z wysięgnikiem 1m i oprawami energooszczędnymi ze źródłem światła 100W

OBIEKT	*Linia kablowa nn 0,4kV zasilająca oświetlenie uliczne w m. Bolechowo na dz. nr 269, 241/12, 225/2, 241/51, 315*
OPRACOWANIE	*Projekt budowlany linii kablowej nn 0,4kV zasilającej oświetlenie uliczne*
PROJEKTANT	Data: *wrzesień 2010*
SKALA	
Schemat zasilania	Rys. nr 2