


Dalsze prowadzenie  
według projektu  
instalacji wewnętrznej

0,00=75,42

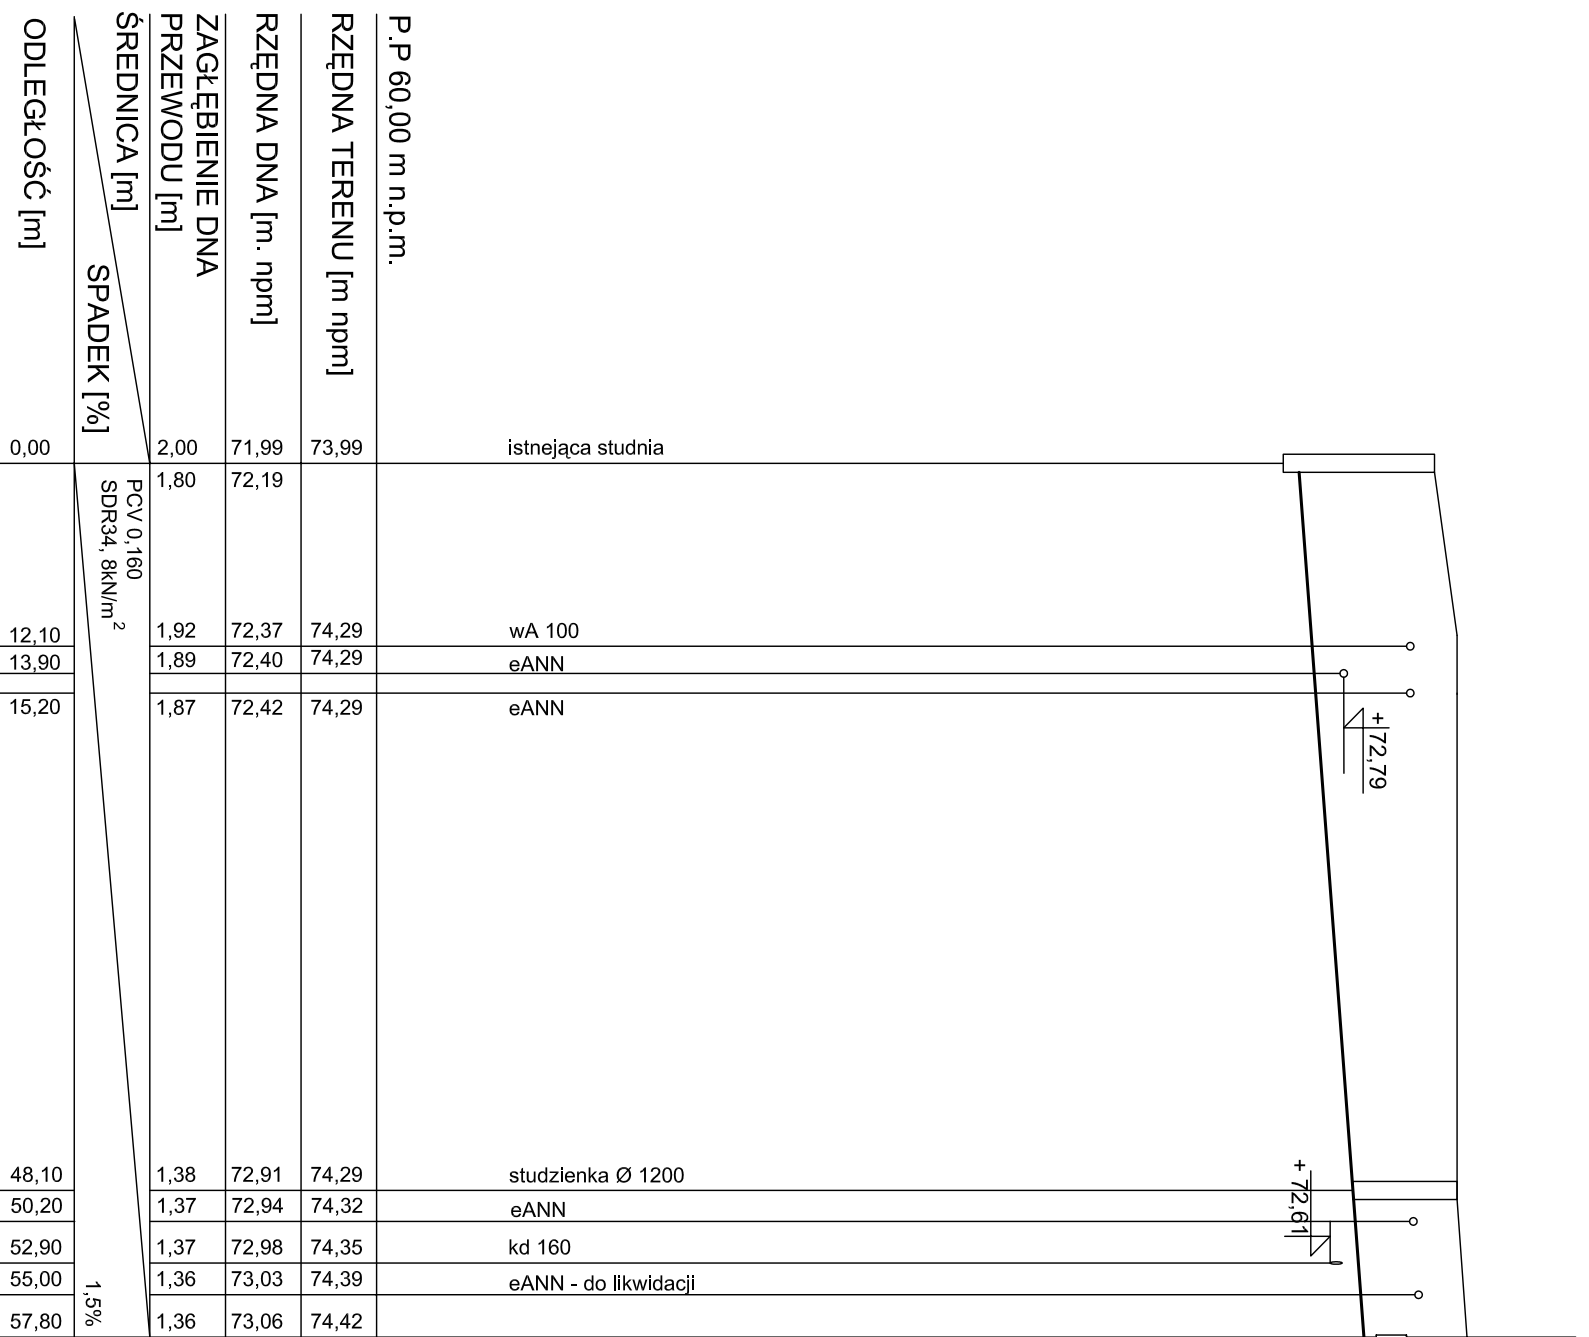

St 1

<b>GPVT PRACOWNIA ARCHITEKTONICZNA S.C.</b>			
<b>UL. RYB 6, 61-244 POZNAŃ</b>			
Tel   Fax (061) 848-09-82, e-mail gpvt@neostrada.pl			
Numer umowy:	branża:	SAWITRARIWA	Stadium dokumentacji:
Investor:	URZĄD GMINY CZERWONAK UL. ŹRÓDLANA 39, 62-004 CZERWONAK		
Nazwa inwestycji:	BUDOWA HALLI SPORTOWEJ PRZY SZKOLE PODSTAWOWEJ W OWIŃSKACH		
Localizacja inwestycji:	DZIAŁKA NR 191/4 OWIŃSKA		
Projektant:	mgr inż. Lechosław Bisza	Nr uprawnień:	1302/89/L0 377/5/29
Opisownik:	mgr inż. Ewa Drabwińska	Podpis/pieczęć:	
Sprawozdanie:	mgr inż. Aleksander Bisza	WKP/0277/PWOS/04	
Treść rysunku:	<b>PROFIL PRZYŁĄCZA KANALIZACJI SANITARNEJ</b>		
Data rozpoczęcia projektu:	Rysunek sporządził:	Data:	Nr rysunku:
Ostatnia modyfikacja:		10.2007	2
			Skala: 1:100/500
UWAGA! PROJEKT ARCHITEKTONICZNY ROZPRAWIAJĄC ŁĄCZENIE Z PROJEKTAMI BRANŻOWYMI			
© Wszelkie prawa zastrzeżone. Powielanie lub wykorzystywanie nieopozwolenie z przerwaniem bez zgody właściciela dokumentacji technicznej			