


**Mapa zasadnicza do celów  
projektowych**  
Skala 1: 1000

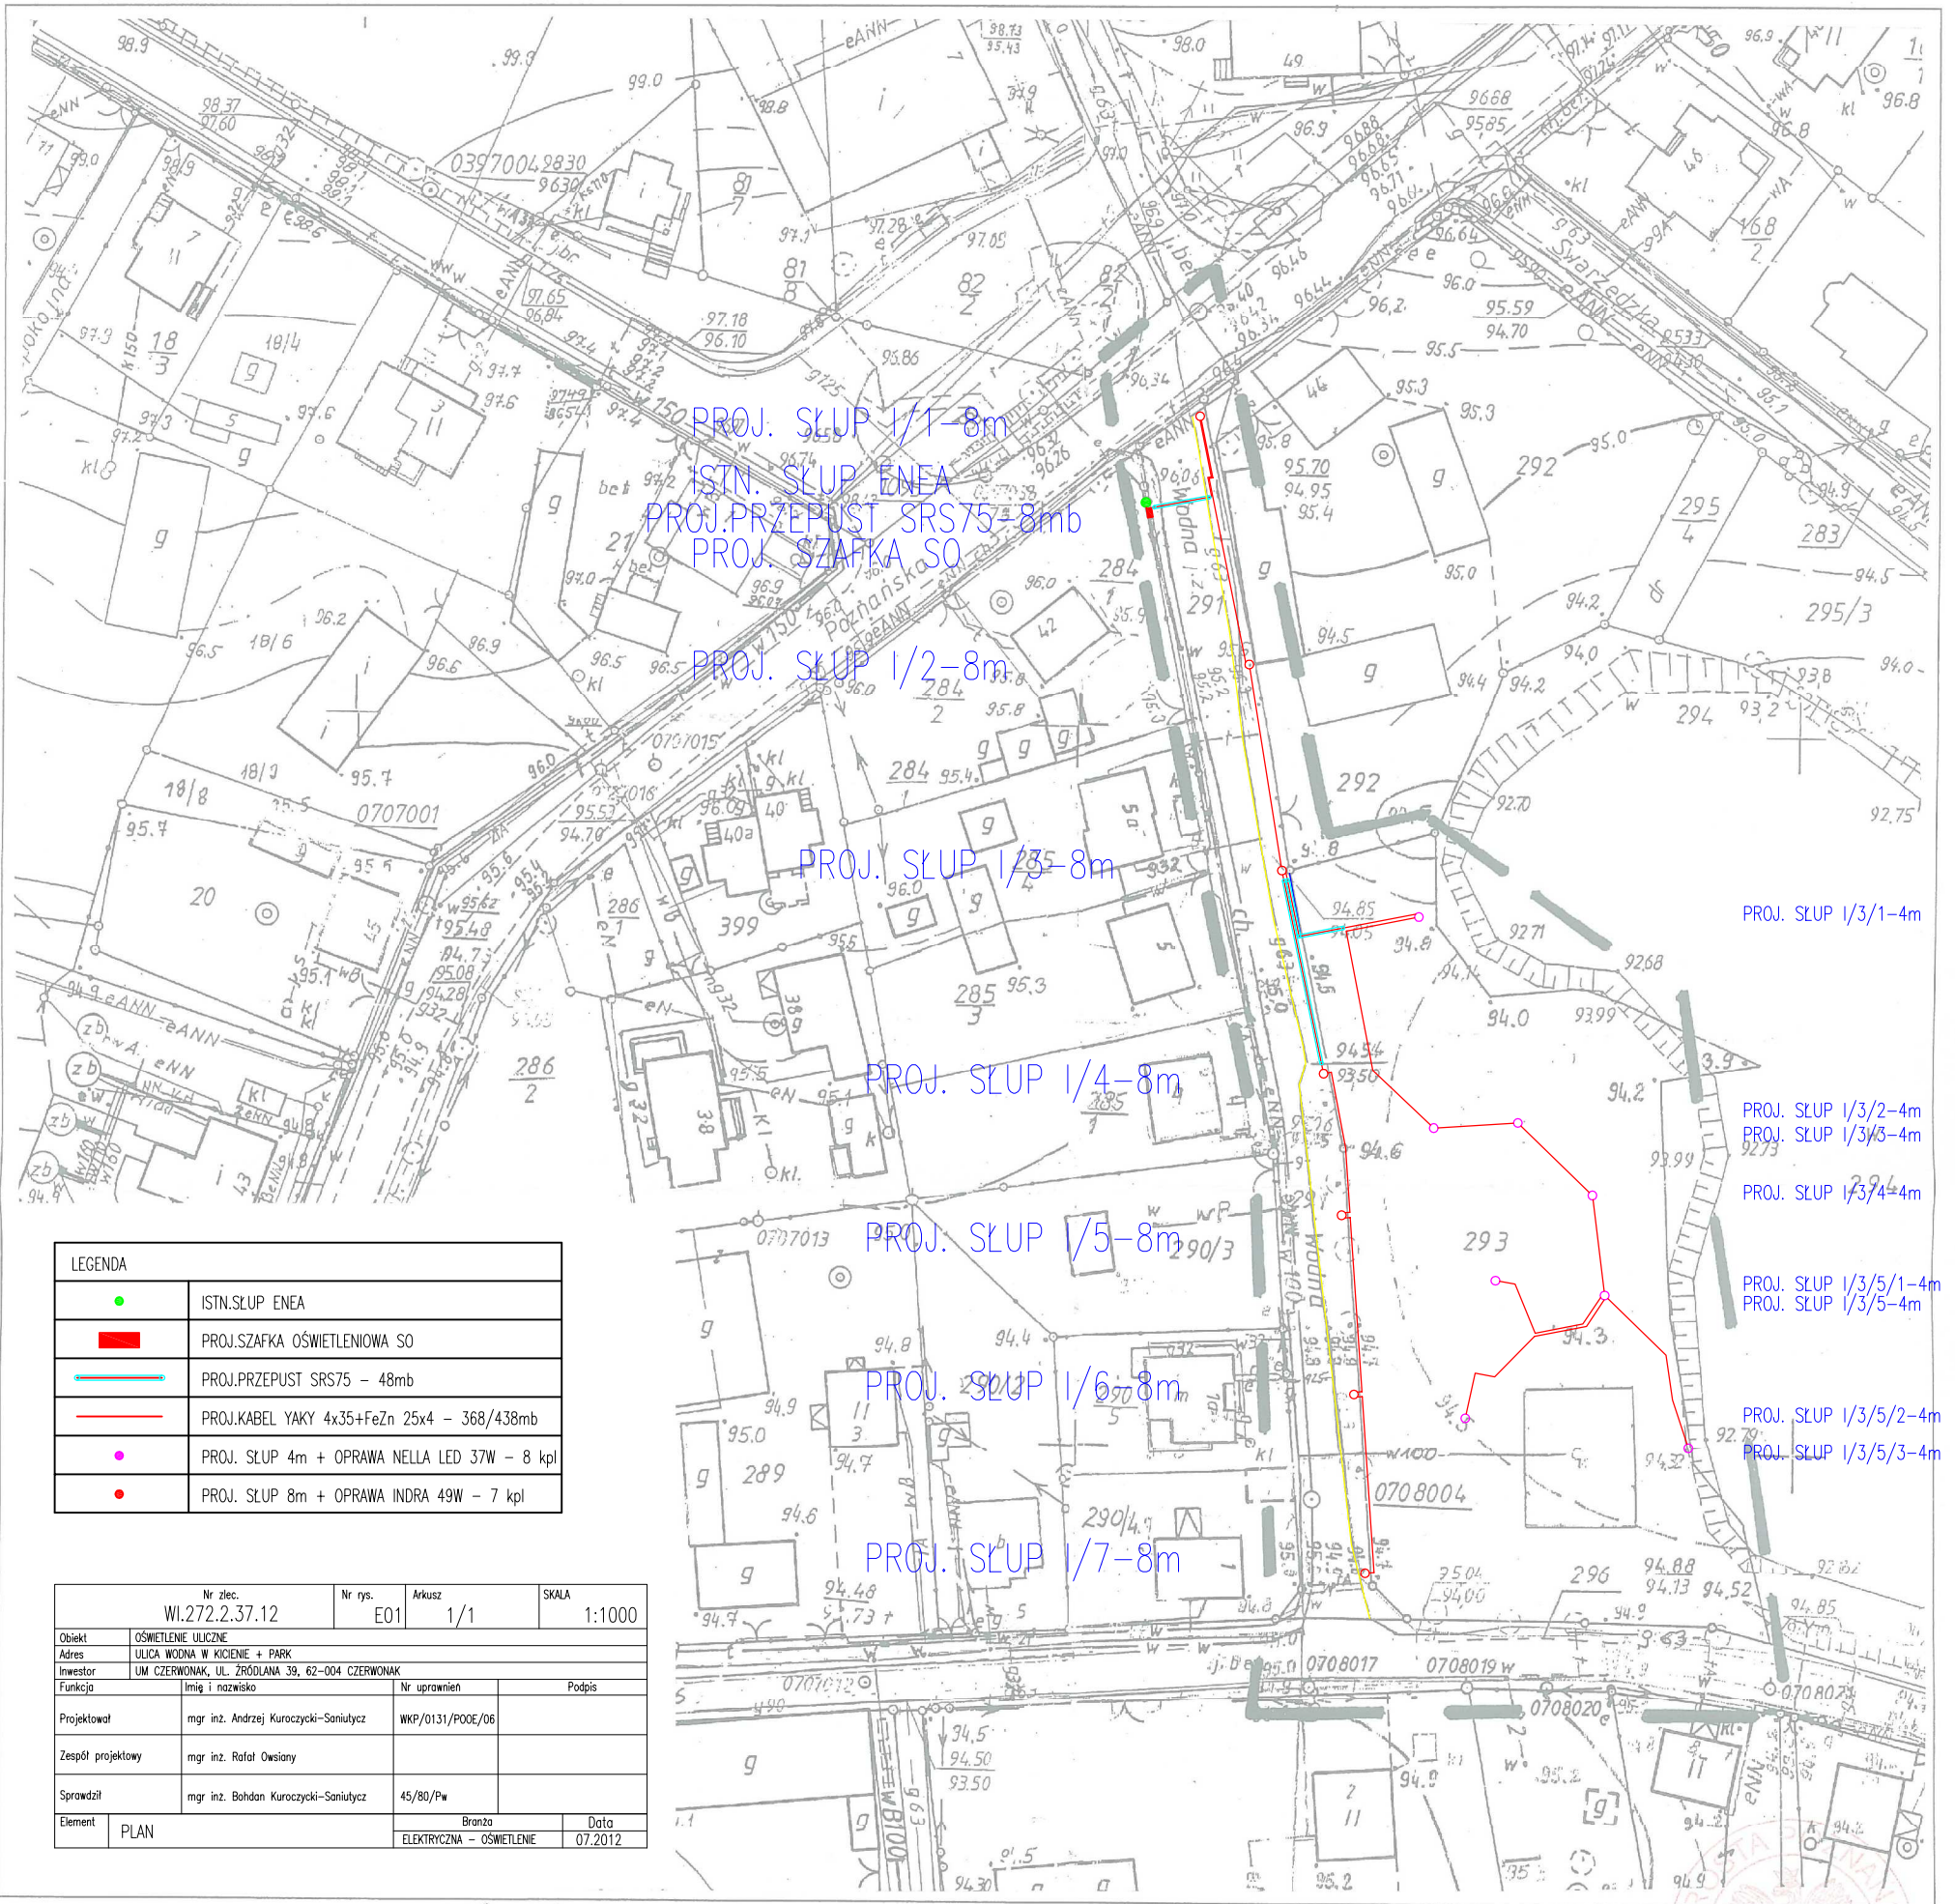

| LEGENDA                                |  |
|--|--|
| <span style="color: green;">●</span>   | ISTN. SLUP ENEA                              |
| <span style="color: red;">■</span>     | PROJ. SZAFKA OŚWIETLENIOWA SO                |
| <span style="color: blue;">—</span>    | PROJ. PRZEPUST SRS75 - 48mb                  |
| <span style="color: red;">—</span>     | PROJ. KABEL YAKY 4x35+FeZn 25x4 - 368/438mb  |
| <span style="color: magenta;">●</span> | PROJ. SLUP 4m + OPRAWA NELLA LED 37W - 8 kpl |
| <span style="color: red;">●</span>     | PROJ. SLUP 8m + OPRAWA INDRA 49W - 7 kpl     |

|   |                                       |                           |         |
|---|---------------------------------------|---------------------------|---------|
| Nr zlec.  | Nr rys.                               | Arkusze                   | SKALA   |
| WI.272.2.37.12  | E01                                   | 1/1                       | 1:1000  |
| Obiekt: OŚWIETLENIE ULICZNE                               |                                       |                           |         |
| Adres: ULICA WODNA W KICINIE + PARK                       |                                       |                           |         |
| Inwestor: UM CZERWONAK, UL. ZRODLANA 39, 62-004 CZERWONAK |                                       |                           |         |
| Funkcja   | Imię i nazwisko                       | Nr uprawnień              | Podpis  |
| Projektował   | mgr inż. Andrzej Kuroczycki-Saniutycz | WKP/0131/POOE/06          |         |
| Zespół projektowy   | mgr inż. Rafał Owsiany                |                           |         |
| Sprawił   | mgr inż. Bohdan Kuroczycki-Saniutycz  | 45/80/Pw                  |         |
| Element   | PLAN                                  | Brzoza                    | Data    |
|   |                                       | ELEKTRYCZNA - OŚWIETLENIE | 07.2012 |

Reprodukcja wzbroniona

Województwo: wielkopolskie  
Powiat: poznański  
Nazwa jedn. ewid.: Czerwonak  
Identyfikator jedn. ewid.: 302104\_2  
Nazwa obr. ewid.: Kicin  
Identyfikator obr. ewid.: 302104\_2\_0004  
Miejscowość: Kicin  
Arkusze: 4  
Działka: 291  
Powierzchnia: 0,1700 ha  
Numer księgi wieczystej: PO1P/00120903/1  
Seksja: N1E1-7,8 N2E1-97,98  
KERG: 104-52/2012

|  |           |
|--|-----------|
| Układ współrzędnych prostokątnych płaskich | 1965      |
| Układ wysokości                            | Kronstadt |

Służebność  
gruntowa:  
Nie badano

BIURO USŁUG GEODEZYJNYCH  
Krzysztof Wolny  
GEODETA UPRAWNIONY Nr upr. 13726  
62-007 Biskupiec, ul. Śliwkowa 14  
tel. 0602 32 54 58  
REGON 625642590, NIP 779-116-03-23

Nie wyklucza się istnienia w terenie innych nie wykazanych na niniejszej mapie urządzeń podziemnych, które nie były zgłoszone do inwentaryzacji lub o których brak jest informacji w instytucjach branżowych

**STAROSTA POZNAŃSKI**  
Powiatowy Ośrodek Dokumentacji  
Geodezyjnej i Kartograficznej w Poznaniu

W obszarze oznaczonym linią — potwierdzono w terenie aktualność treści mapy zasadniczej. Dokumenty potwierdzające aktualność mapy przyjęto do zasobu w dniu 2012-06-25 i zaewidencjonowano pod nr 104-52/2012. Niniejsza mapa może służyć do celów projektowych. Projektowane obiekty budowlane wymagające pozwolenia na budowę podlegają wytyczeniu i inwentaryzacji powykonawczej przez jednostki uprawnione do wykonywania prac geodezyjnych. Poznań, dnia 2012-06-25

(imię i nazwisko, podpis, stanowisko, służbowe, osoby uprawnione)  
Jarosław Mikstorski  
Dyrektor POUEIK w Poznaniu

Stan aktualny na dzień: 20.06.2012 r.