



ELEWACJA E4-E4

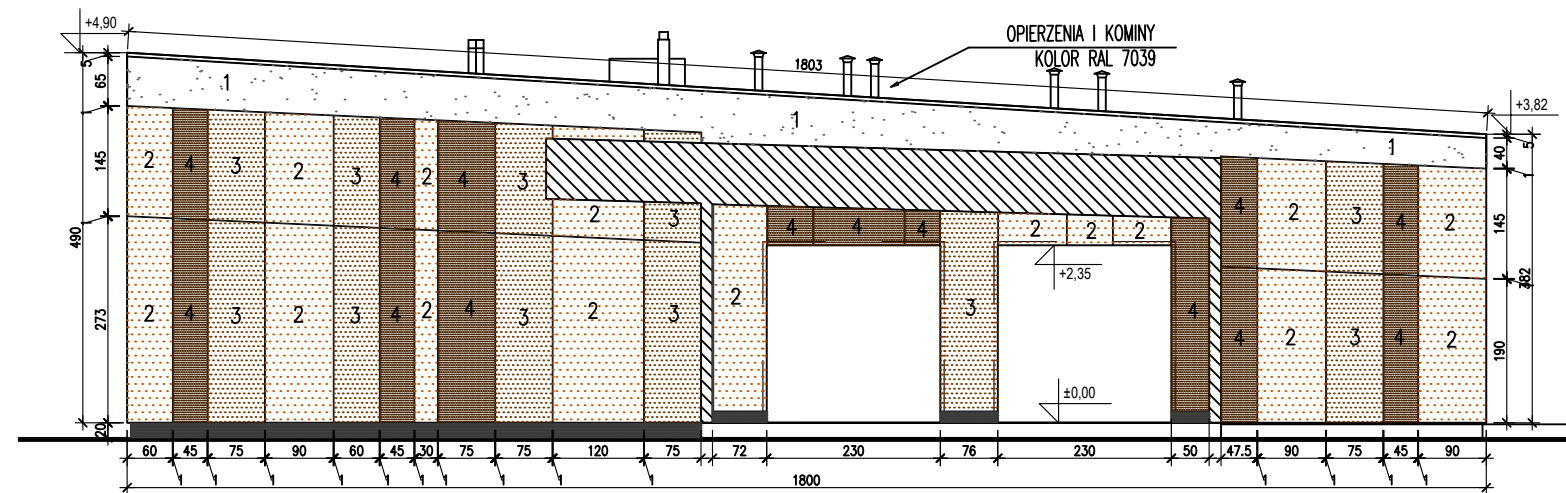

ELEWACJA E5-E5

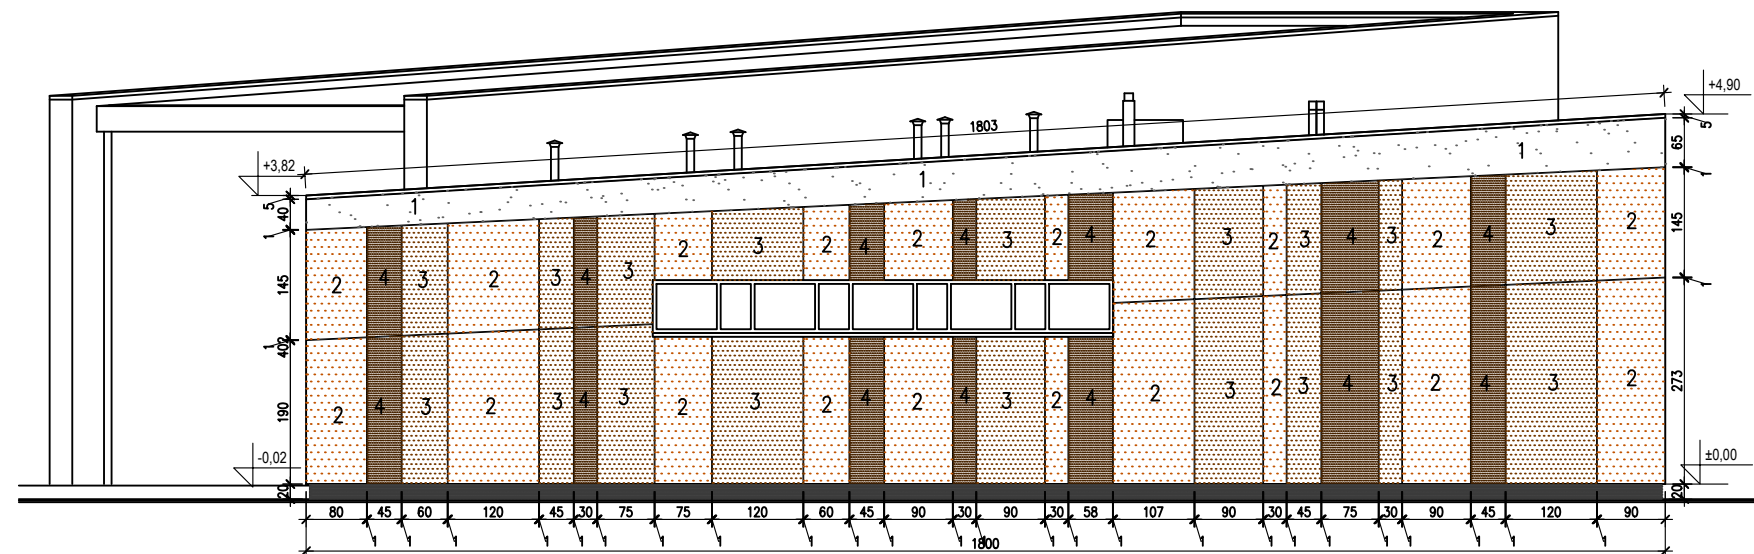



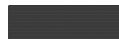


ELEWACJA E6-E6

UWAGA:

1. Wykonawca przed przystąpieniem do robót zobowiązany jest do zapoznania się ze wszystkimi dokumentacjami branżowymi i budowlanymi.
2. Należy zwrócić szczególną uwagę na kolejność wykonania robót.
3. Nie wolno brać wymiaru bezpośrednio z rysunku. Obowiązkiem wykonawcy jest sprawdzenie wymiaru w naturze. W wypadku jakiegokolwiek zmiany lub różnicy zauważonej między projektem a stanem faktycznym wykonawca zobowiązany jest przekazać tę informację do projektanta.
4. Roboty budowlane muszą być prowadzone z równoległą bieżącą koordynacją międzybranżową.
5. W sprawach nie określonych dokumentacją obowiązującą:
 - warunki techniczne wykonania i odbioru robót budowlano-montażowych (wg Ministerstwa Budownictwa i Instytutu Techniki Budowlanej)
 - normy Polskiego Komitetu Normalizacji (P.K.N)
 - instrukcje, wytyczne i warunki techniczne producentów i dostawców materiałów budowlano-instalacyjnych.
 - przepisy techniczne instytucji kontrolujących jakość materiałów i wykonywanych robót.
6. Rysunki architektoniczne należy odczytywać jedynie w powiązaniu z rysunkami branżowymi. Nieścisłości pomiędzy rysunkami architektonicznymi a branżowymi powinny zostać wyjaśnione z głównym projektantem.
7. Część rysunkowa i opisowa projektu stanowią jedną całość i należy je rozpatrywać łącznie.
8. Wystąpienie ewentualnych kolizji nie zwalnia wykonawcy do ich usunięcia/poprawienia na swój koszt.
9. Projekt rozpatrywać łącznie z pozostałymi projektami branżowymi.
10. ELEWACJA Z PANELI GRUBOŚCI 8MM - Montaż na konstrukcji aluminiowej za pomocą nitów w kolorze płyty, wykończenie narożników - krawędzie w kolorze RAL (malowane), w oknach O1-O5 wnętrza z obróbką blacharską w kolorze stolarki RAL 7039
11. PŁYTY ELEWACYJNE pokryć powłoką samoczyszczącą odporną na graffiti oraz zwiększającą odporność na promieniowanie UV
12. Kratki wentylacyjne należy pokryć farbą w kolorze elewacji
13. Opierzenia, rynny i rury spustowe z blachy powlekanej RAL 7039
14. Nazwy produktów służą określeniu standardu wykonania i określenia parametrów materiałów, które należy zastosować w projekcie. Wykonawca może wprowadzić materiały i systemy o podobnych parametrach technicznych opisanych w projekcie i specyfikacji technicznej danego produktu.

 KOLORYSTYKA PANELI ELEWACYJNYCH:

-  KOLOR – nr 1 Graphite Grey
-  KOLOR – nr 2 RAL 2010
-  KOLOR – nr 3 RAL 8023
-  KOLOR – nr 4 RAL 8028
-  PŁYTKI GRESOWE GRAFITOWE – COKÓŁ

QUATTRO

61-659 Poznań,
ul. Brandstaettera 4
tel.: 0 501 780 369
www.quattroprojekt.pl

A-07
RYS. NR

BRANŻA	ARCHITEKTURA	1:100	31 SIERPIEŃ 2013
STADIUM DOK.	PROJEKT WYKONAWCZY	SKALA	DATA
OBIEKT	BUDYNEK ŚWIETLICY W KICINIE Kicin, ul. Nowe Osiedle, działka ewid. nr 81/5, ark. 4, gm. Czerwonak		
TEMAT	Projekt budynku świetlicy z zagospodarowaniem terenu - "Centrum wsi Kicin"		
TYTUŁ RYSUNKU	ELEWACJE E4, E5, E6		
Specjalność architektoniczna do projektowania bez ograniczeń			
PROJEKTOWAŁ:	mgr inż. arch. Piotr Kaczmarek	OKK/UpB/30/2005	
Specjalność architektoniczna do projektowania bez ograniczeń			
SPRAWDZIŁ:	mgr inż. arch. Agnieszka Jurasz	7131/10/P/2003	
IMIĘ, NAZWISKO	NR UPRAWNIEN.	DATA I PODPIS	