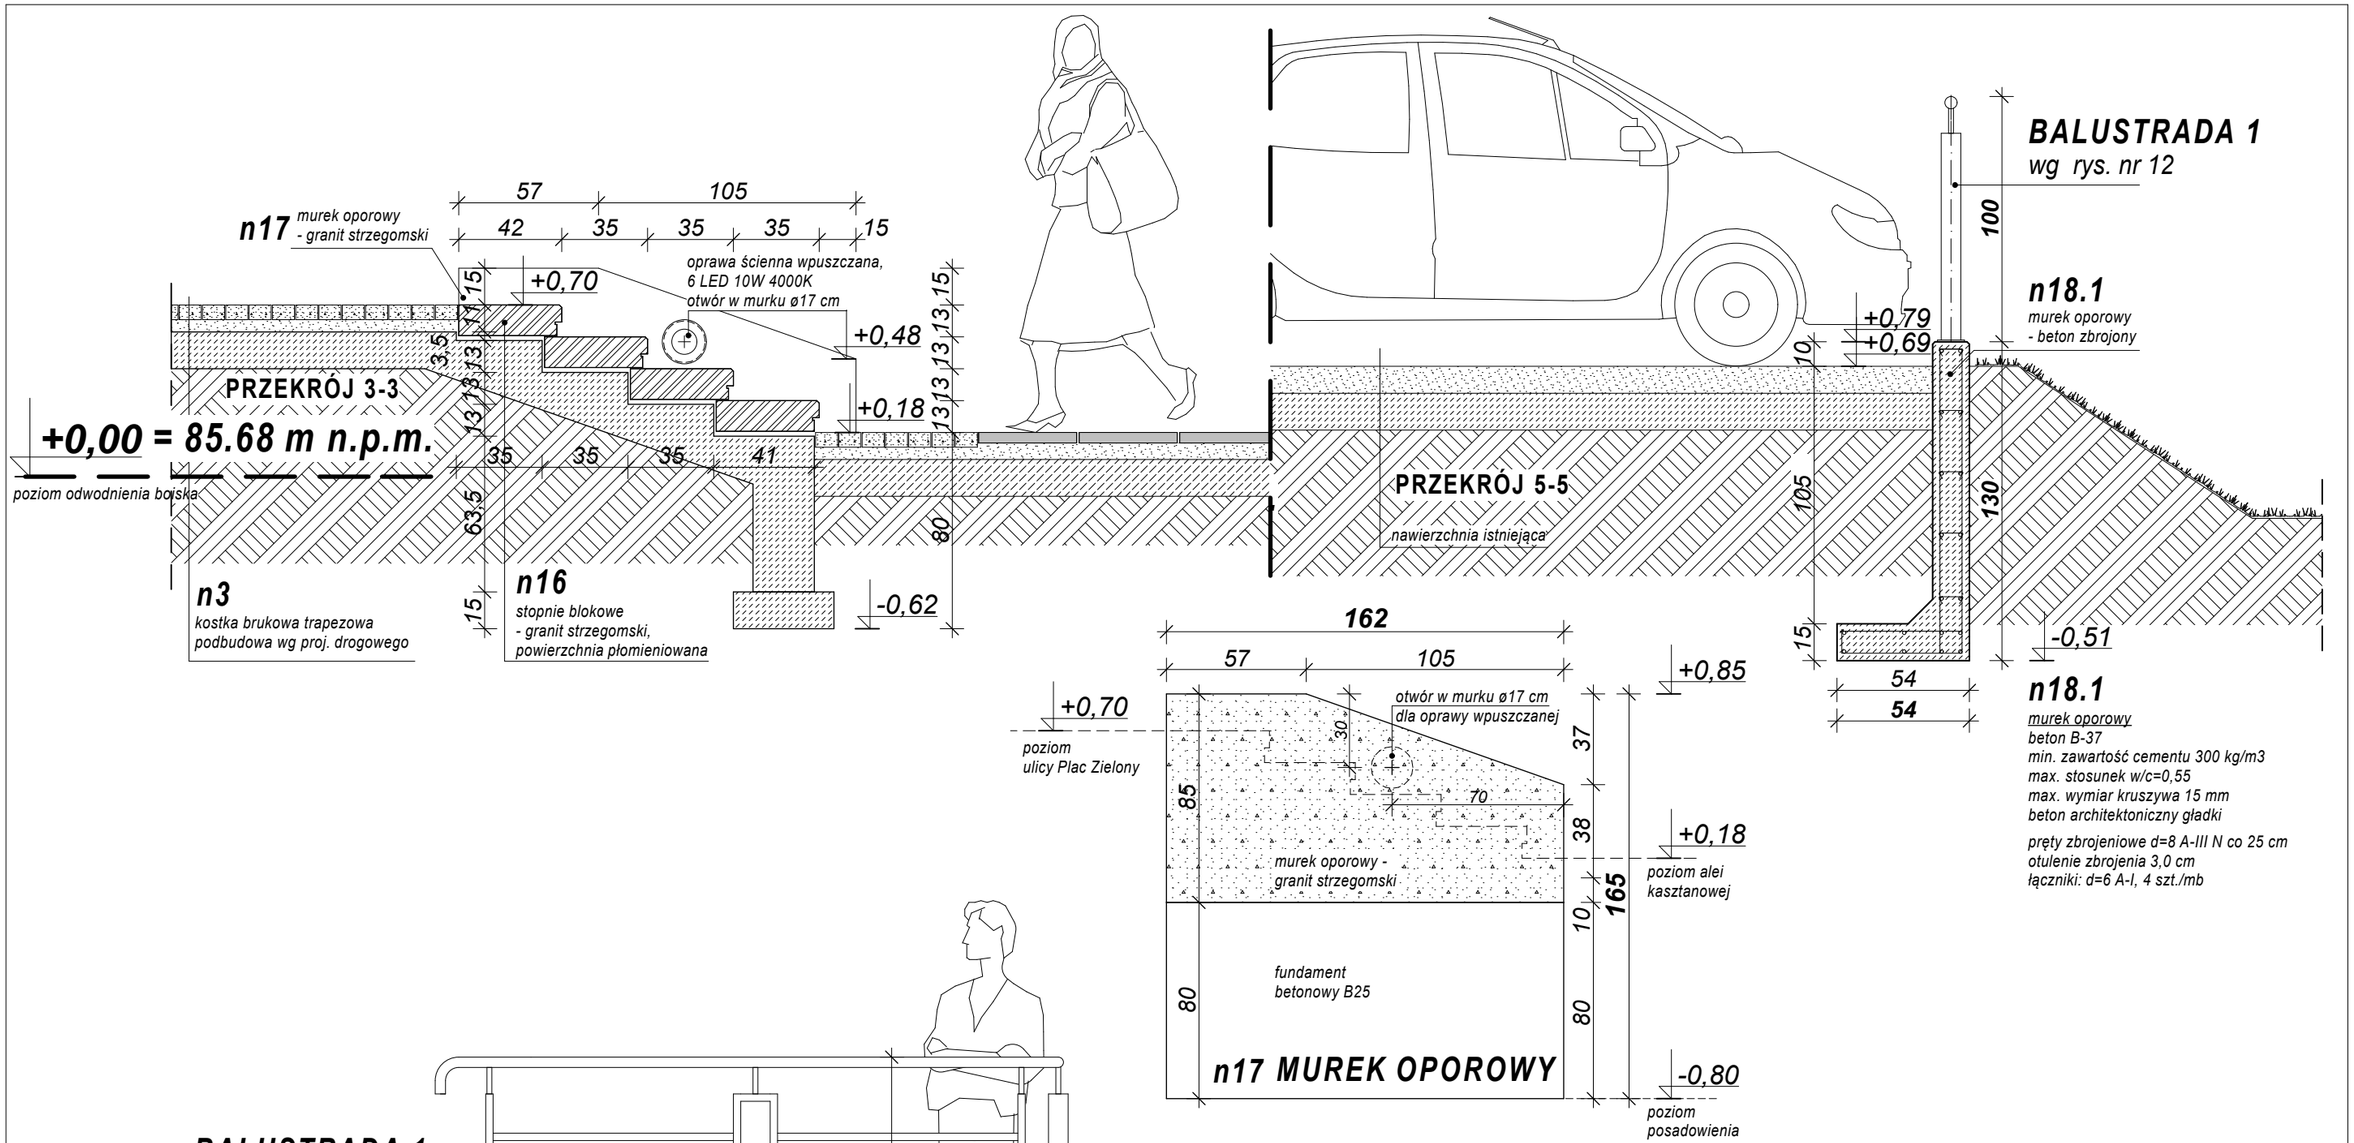

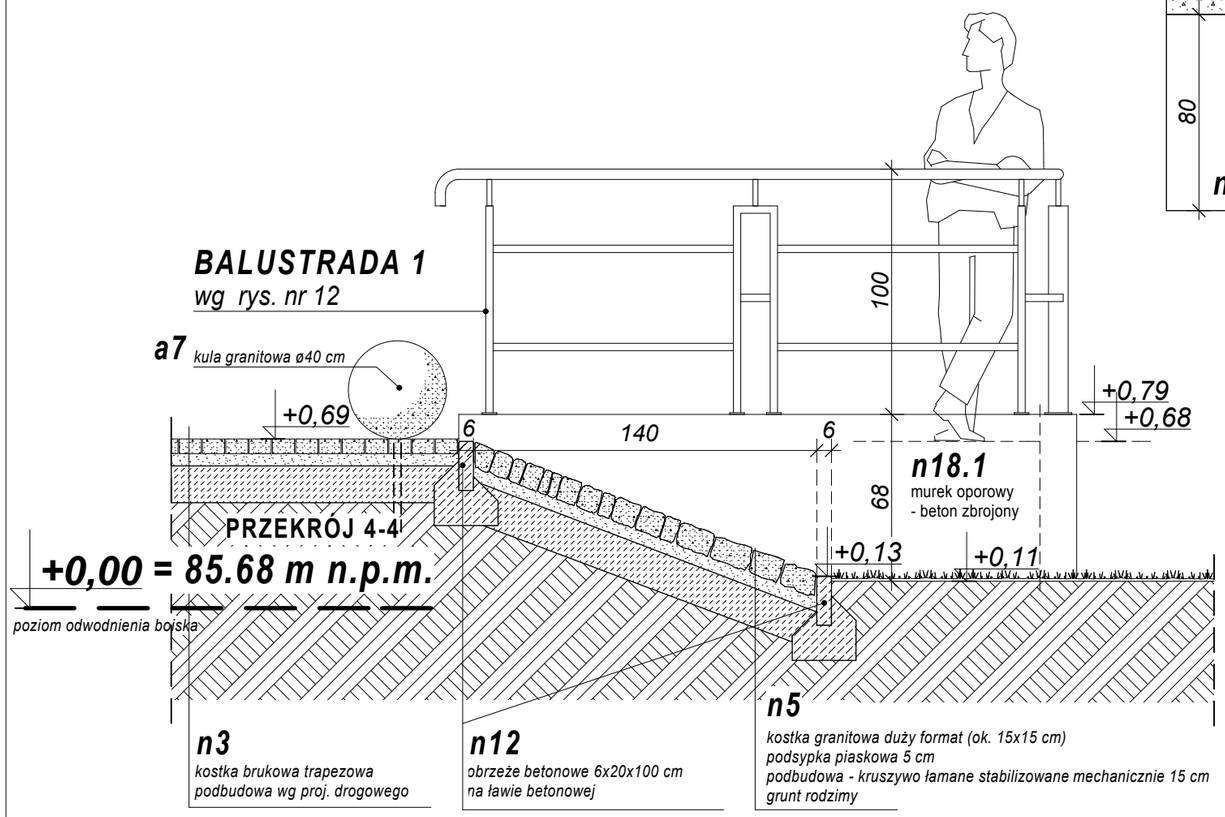

akpbARCHITEKCI PIOTR BARTOSIK

pracownia : 60-566 Poznań, ul. Szamotulska 82/8
tel. 501-645-391, 61-8417-593, e-mail: akpbarchitekci@gmail.com

INWESTOR:
Urząd Gminy Czerwonak, 62-004 Czerwonak, ul. Źródlana 39

NAZWA PROJEKTU:
Rewitalizacja - zagospodarowanie Placu Zielonego w Czerwonaku CZERWONAK, działki nr 123/10, 123/8, 59/2

BRANŻA:
ZAGOSP. TERENU

FAZA PROJEKTU:
PROJEKT BUDOWLANO-WYKONAWCZY

NAZWA RYSUNKU:
POCHYLNIA I SCHODY TERENOWE - PRZEKROJE 2

PROJEKTANCI:
mgr inż. arch. Piotr Bartosik
upr. arch. nr 7131/124/P/2001, WP-0016
mgr inż. arch. Ewa Wolna

SKALA:
1:25

NR RYS.:
11

POZNAŃ, listopad 2016 r.