## Szczegół "A"

Obrzeże betonowe 6x20x100 cm,
na ławie betonowej z oporem

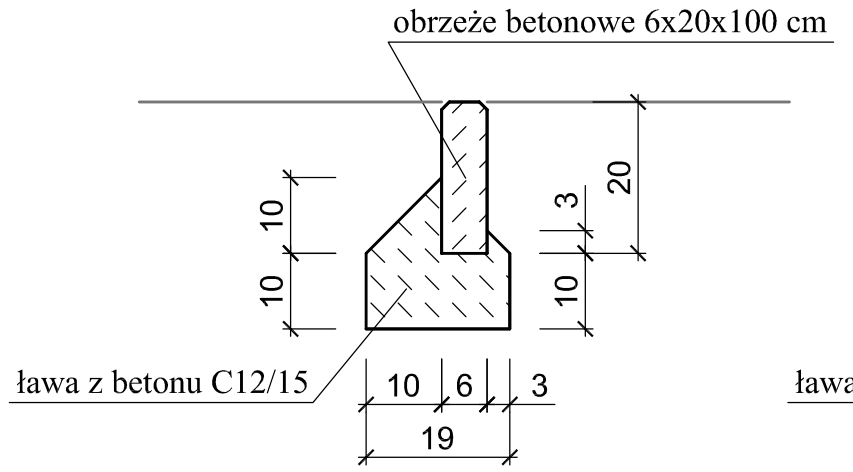


## Szczegół "B"

Obrzeże betonowe 6x20x100 cm,
na ławie betonowej z oporem

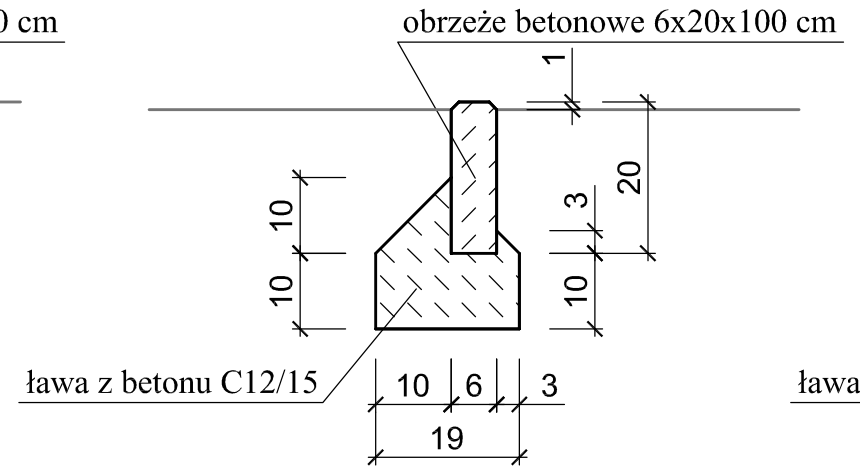


## Szczegół "C"

Obrzeże betonowe 6x20x100 cm,
na ławie betonowej z oporem

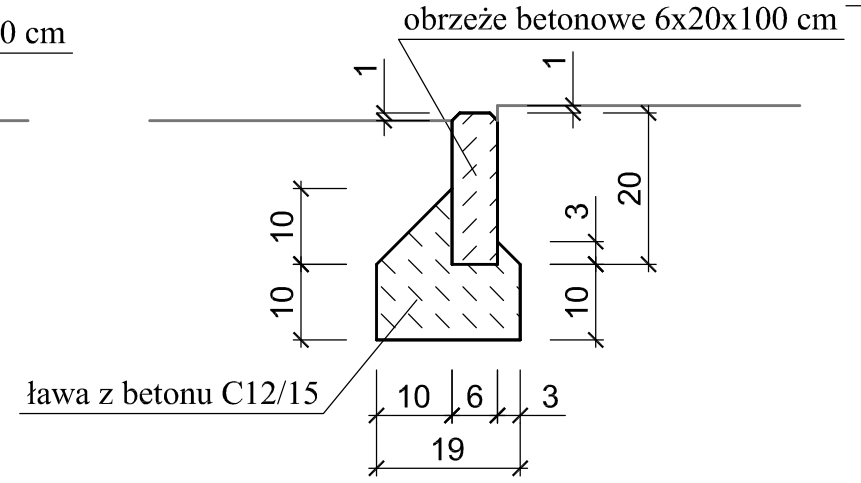


## Szczegół "D"

Krawężnik betonowy, typ uliczny 15x30x100 cm,
na ławie betonowej z oporem

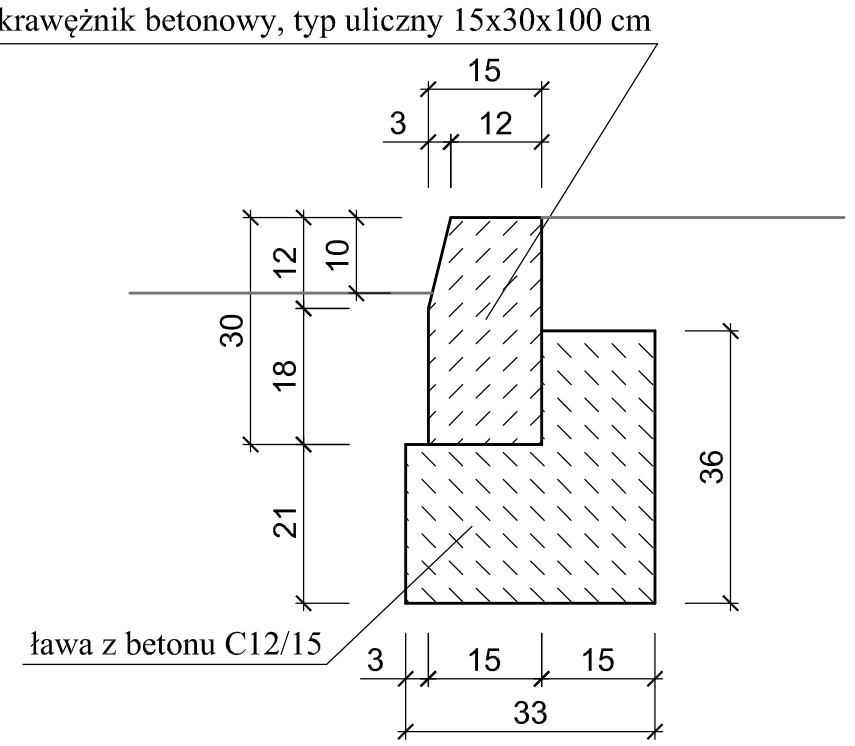


## Szczegół "E"

Krawężnik betonowy, typ uliczny 15x30x100 cm,
na ławie betonowej z oporem

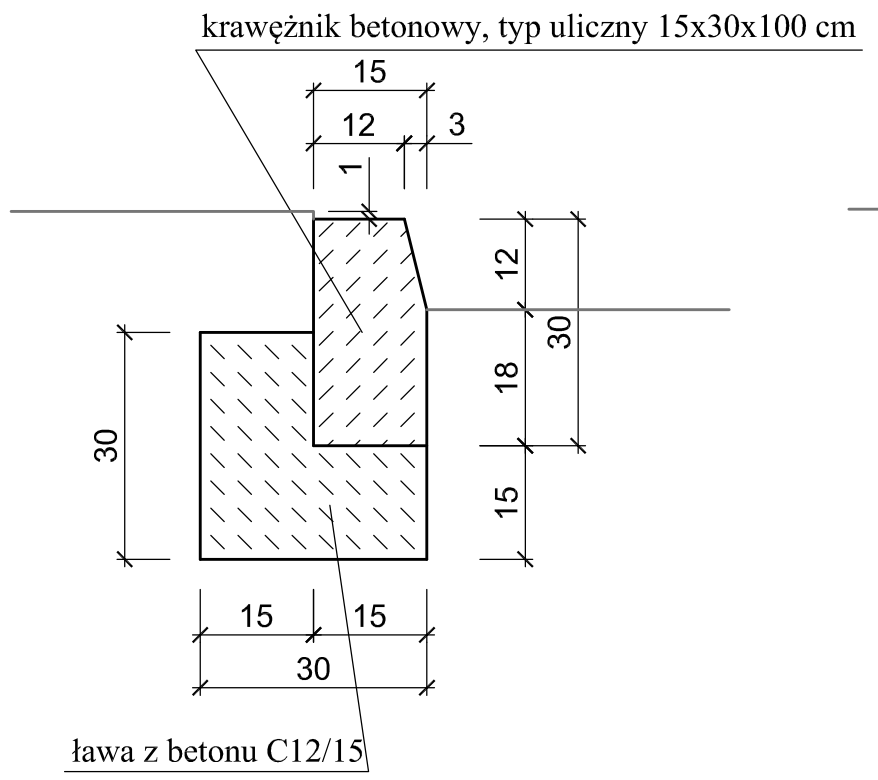


## Szczegół "F"

Krawężnik betonowy, typ uliczny 15x30x100 cm,
na ławie betonowej z oporem

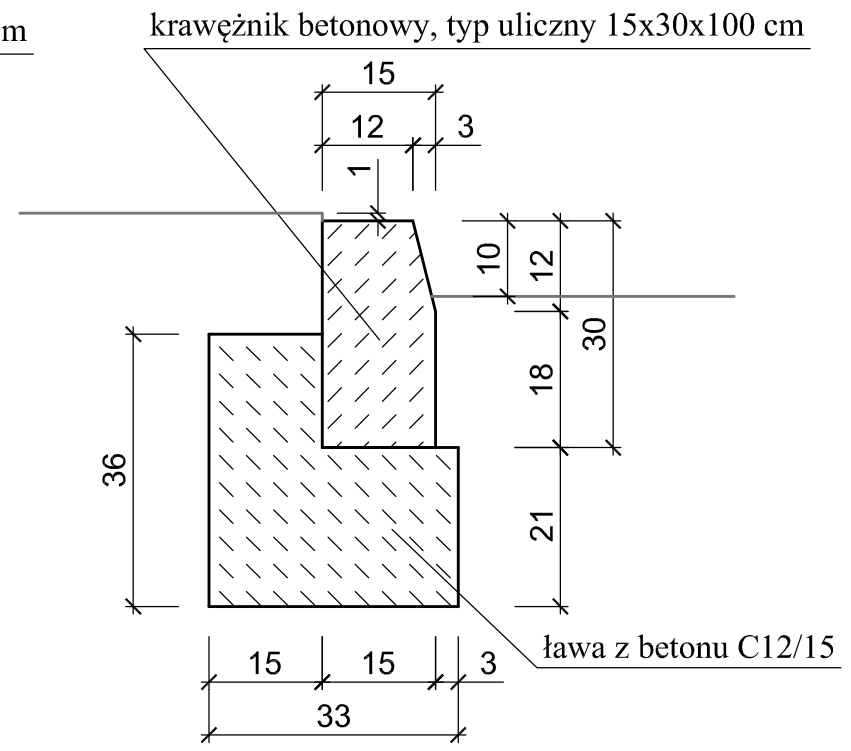


## Szczegół "G"

Krawężnik betonowy, typ uliczny 15x30x100 cm,
na ławie betonowej z oporem

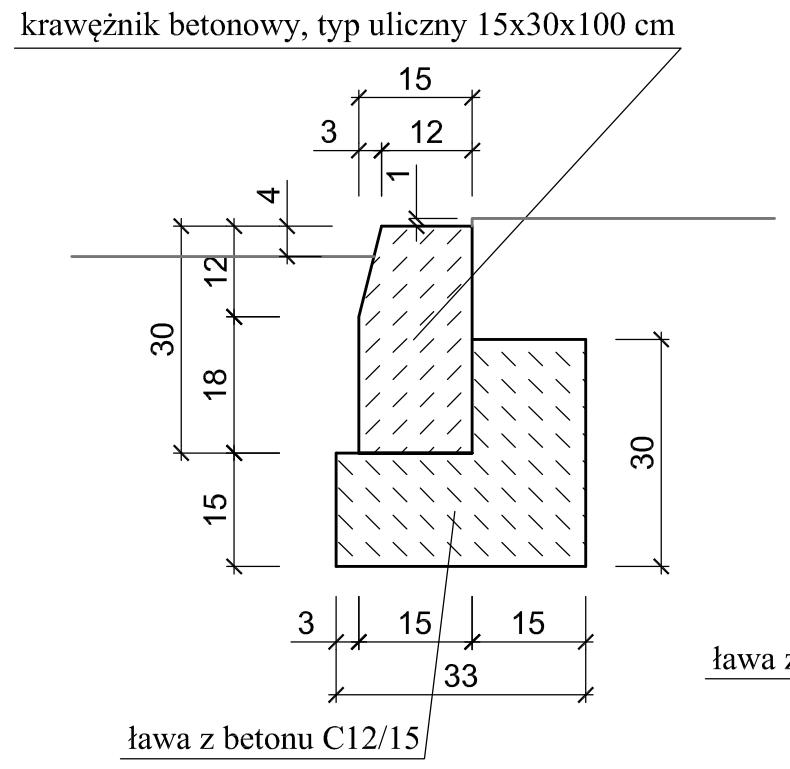


## Szczegół "H"

Obrzeże betonowe 8x30x100 cm,
na ławie betonowej z oporem

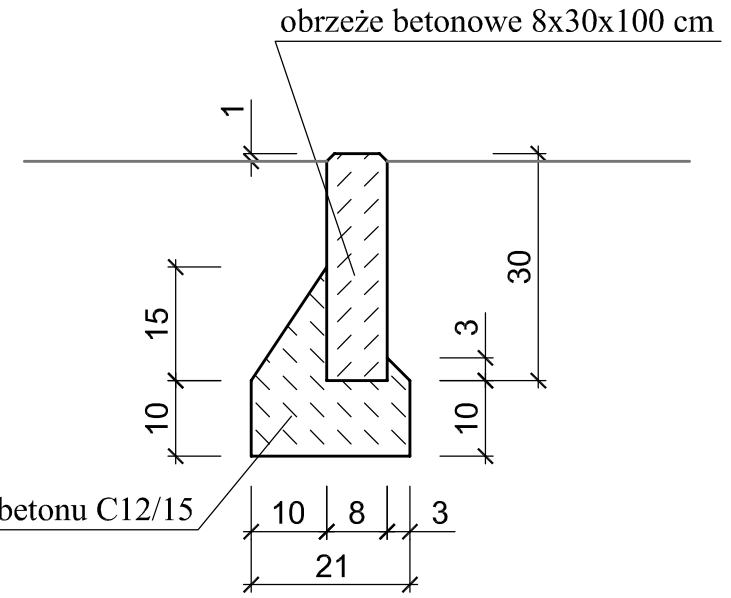



**akpb** ARCHITEKCI PIOTR BARTOSIK
pracownia : 60-566 Poznań, ul. Szamotulska 82/8
tel. 501-645-391, 61-8417-593, e-mail: akpbarchitekci@gmail.com


INWESTOR:
*Urząd Gminy Czerwonak, 62-004 Czerwonak, ul. Źródlana 39*

NAZWA PROJEKTU:
Rewitalizacja – zagospodarowaie Placu Zielonego w Czerwonaku
*CZERWONAK, działki nr 123/10, 123/8, 59/2*

BRANŻA: *DROGOWA*

FAZA PROJEKTU: *PROJEKT BUDOWLANO-WYKONAWCZY*

NAZWA RYSUNKU:
*PRZEKROJE NORMALNE - SZCZEGÓŁY KONSTRUKCYJNE*

PROJEKTANCI:
*mgr inż. Szymon Kosmalski* upr. **WKP/0259/PWOD/08**
*mgr inż. Łukasz Jedynak* -

SKALA: *1:10*

SPRAWDZAJĄCY:
*mgr inż. Sylwester Koliński* upr. **WKP/0275/PWOD/10**

NR RYS.: *D-2.4*

*POZNAŃ, listopad 2016 r.*