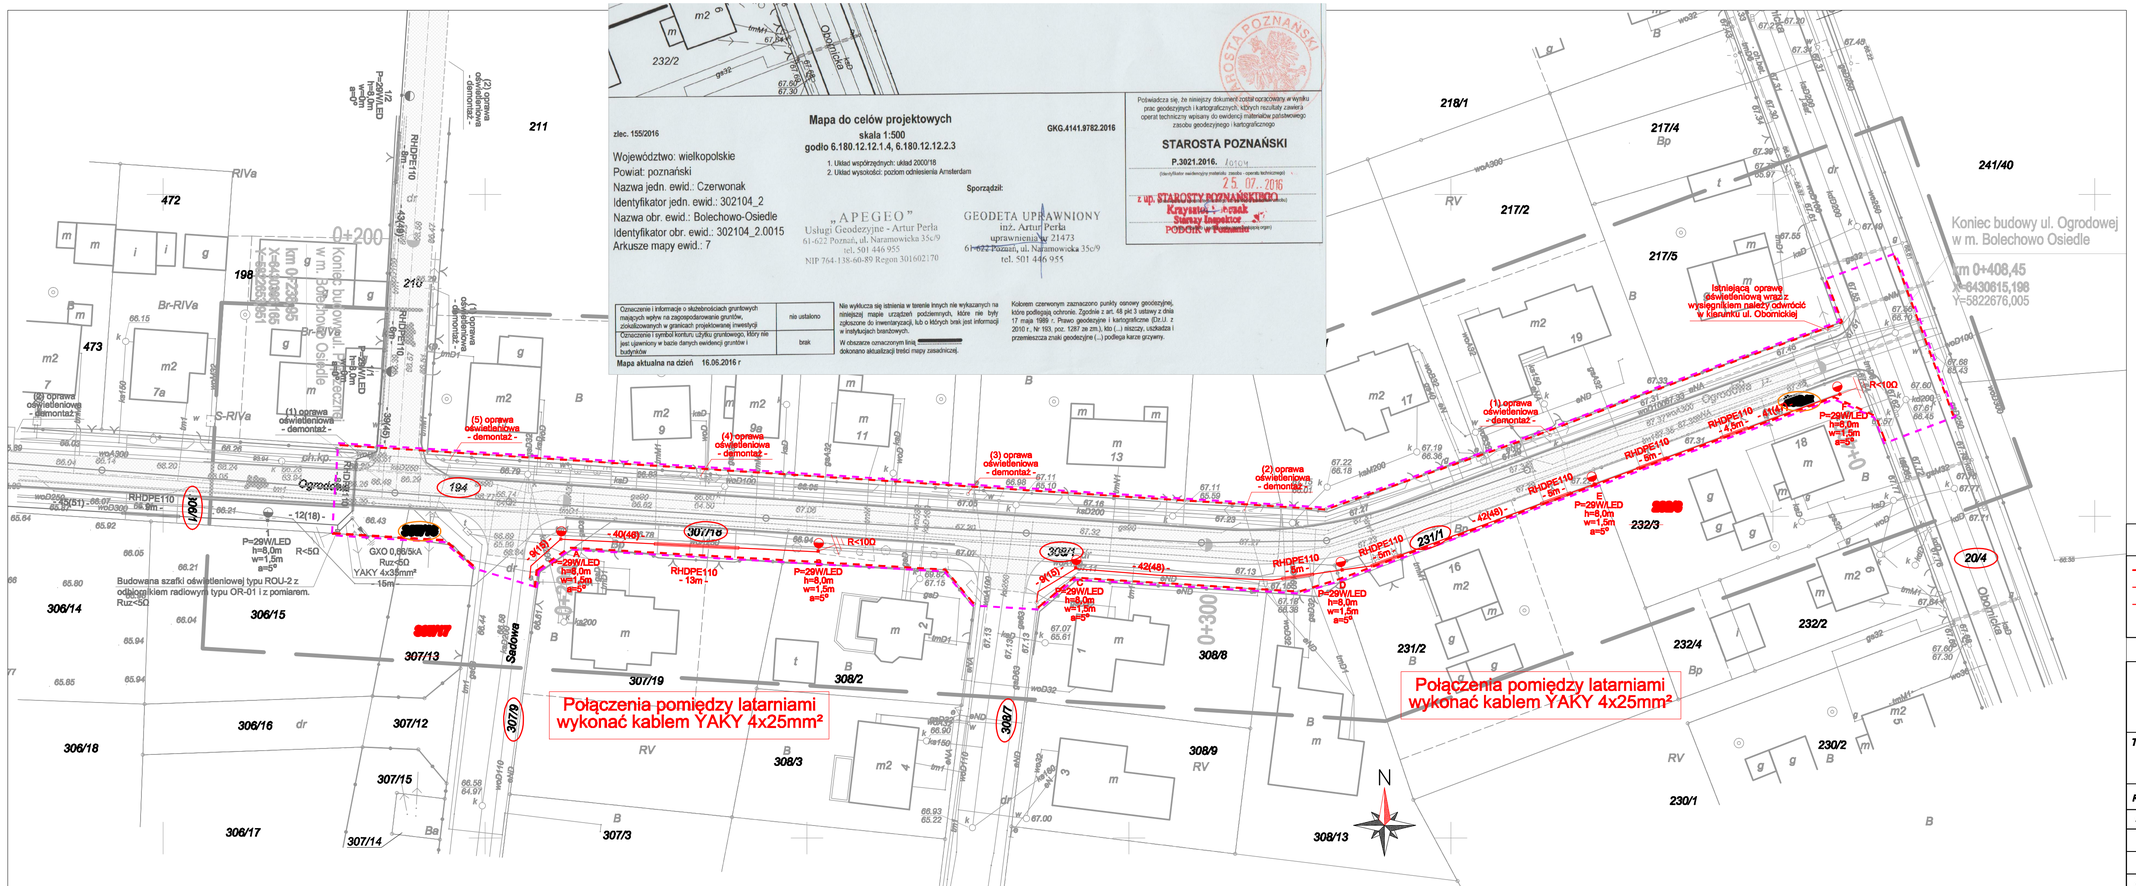
Mapa do celów projektowych
skala 1:500
godło 6.180.12.12.1.4, 6.180.12.12.2.3
zlec. 155/2016
GKG.4141.9782.2016
Województwo: wielkopolskie
Powiat: poznański
Nazwa jedn. ewid.: Czerwonak
Identyfikator jedn. ewid.: 302104_2
Nazwa obr. ewid.: Bolechowo-Osiedle
Identyfikator obr. ewid.: 302104_2.0015
Arkusze mapy ewid.: 7
1. Układ współrzędnych: układ 2000'18
2. Układ wysokości: poziom odniesienia Amsterdam
Sporządził:
„APEGEO"
Usługi Geodezyjne - Artur Perla
61-622 Poznań, ul. Naramowicka 35c/9
tel. 501 446 955
NIP 764-138-60-89 Regon 301602170
GEODETA UPRAWNIONY
inż. Artur Perla
uprawnienia nr 21473
61-622 Poznań, ul. Naramowicka 35c/9
tel. 501 446 955
STAROSTA POZNAŃSKI
P.3021.2016.
25. 07. 2016
Mapa aktualna na dzień 16.06.2016 r
Koniec budowy ul. Ogrodowej w m. Bolechowo Osiedle
m 0+408,45
X=6430615,198
Y=5822676,005
Istniejąca oprawa oświetleniowa wraz z wysięgnikiem należy odwrócić w kierunku ul. Obornickiej
Połączenia pomiędzy latarniami wykonać kablem YAKY 4x25mm²
Połączenia pomiędzy latarniami wykonać kablem YAKY 4x25mm²
Budowana szafki oświetleniowej typu ROU-2 z odbiornikiem radiowym typu OR-01 i z pomiarem. Ruz<5Ω
Ogrodowa
Sadowa
Obornicka
Br-RIVa
S-RIVa
RIVa
RV
Bp
Sieć oświetleniowa
Projektowane linie rozgraniczające
Projektowany kabel oświetleniowy
Zabezpieczenie kabla oświetleniowego rurą osłonową
proj. słup z oprawą oświetleniową drogową
Pracownia Projektowa EKODROGA
Robert Salomon
ul. Placka 4/16, 62-025 Kostrzyn Wlkp.
NIP 972-085-15-67 REGON 301328715
tel.: 695 341 470 e-mail: robert.salomon@interia.pl
INWESTOR
Gmina Czerwonak
ul. Źródlana 39
62-004 Czerwonak
TEMAT:
Budowa ul. Ogrodowej (na odcinku od ul. Poprzecznej do ul. Obornickiej) w Bolechowie Osiedlu
RYSUNEK: Plan sytuacyjny
NR 2
STANOWISKO | IMIĘ I NAZWISKO | NR UPRAWNIEŃ I SPECJALNOŚĆ | DATA | PODPIS
PROJEKTANT | mgr inż. Piotr Piskorek | ZAP\0219\POOE\11 ELEKTRYCZNA | 10.2016
SPRAWDZAJĄCY | inż. Wojciech Marciniak | 331/74/PM ELEKTRYCZNA | 10.2016
BRANŻA ELEKTRYCZNA | STADIUM PB | ROK OPRACOWANIA 2016 | NR UMOWY W1.272.17.2.13 z dnia 13.11.2013 | SKALA 1:500