


m. Bolechowo Osiedle

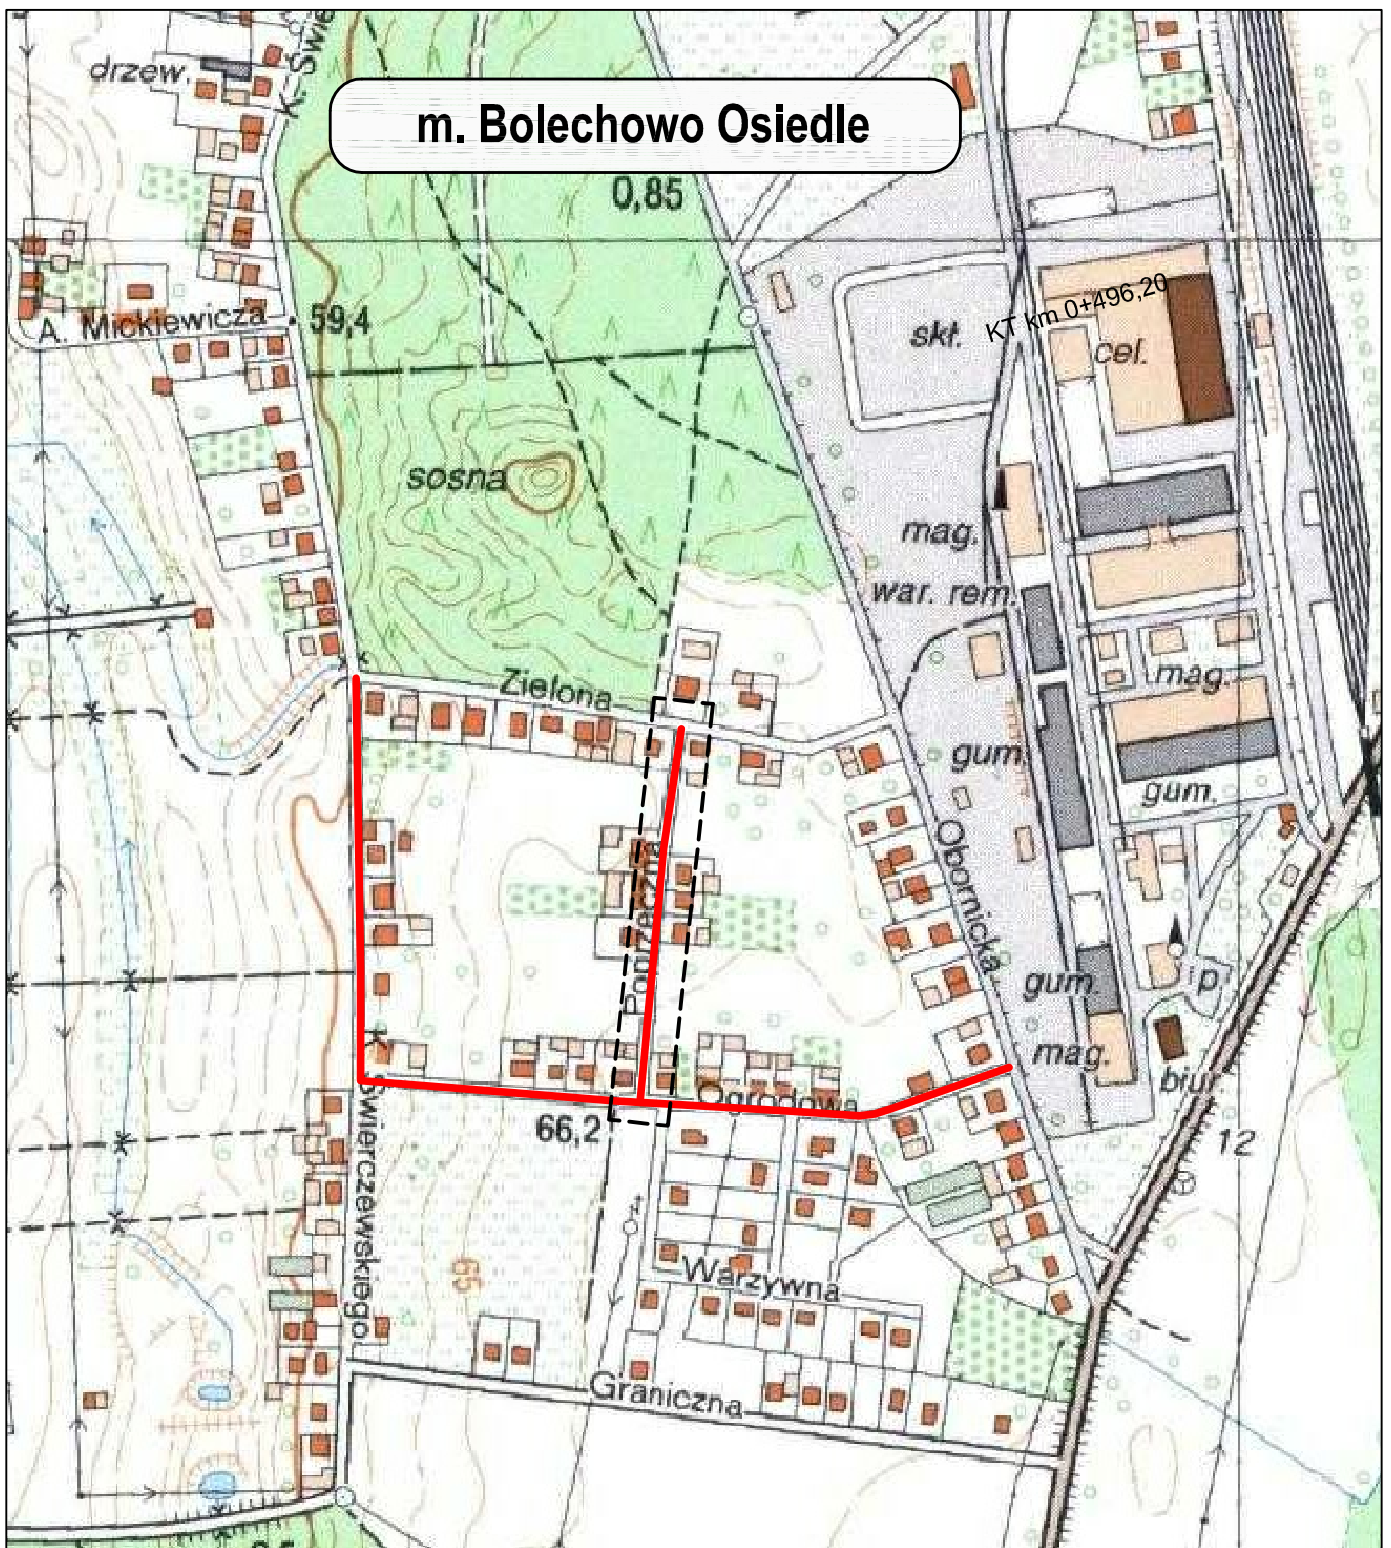

Pracownia Projektowa EKODROGA
Robert Salomon

ul. Piasta 4/16, 62-025 Kostrzyn Wlkp.
NIP 972-061-15-87 REGON 301329715
tel.: 665 341 470 e-mail: robert.salomon@interia.pl

INWESTOR

Gmina Czerwonak
ul. Źródłana 39
62-004 Czerwonak

TEMAT:

Budowa ulicy Poprzecznej w Bolechowie Osiedlu

RYSUNEK: **Plan orientacyjny**

NR **1**

STANOWISKO	IMIĘ I NAZWISKO	NR UPRAWNIENI I SPECJALNOŚĆ	DATA	PODPIS
PROJEKTANT	MGR INŻ. PIOTR PISKOREK	ZAP\0219\POOE\II INSTALACYJNA	10.2014	
SPRAWDZAJĄCY	INŻ. WOJCIECH MARCINIAK	331/74/PM INSTALACYJNA	10.2014	
BRANŻA ELEKTRYCZNA	STADIUM PB/PW	ROK OPRACOWANIA 2014	NR UMOWY WI.272.17.2.13 z DNIA 13.II.2013	SKALA -