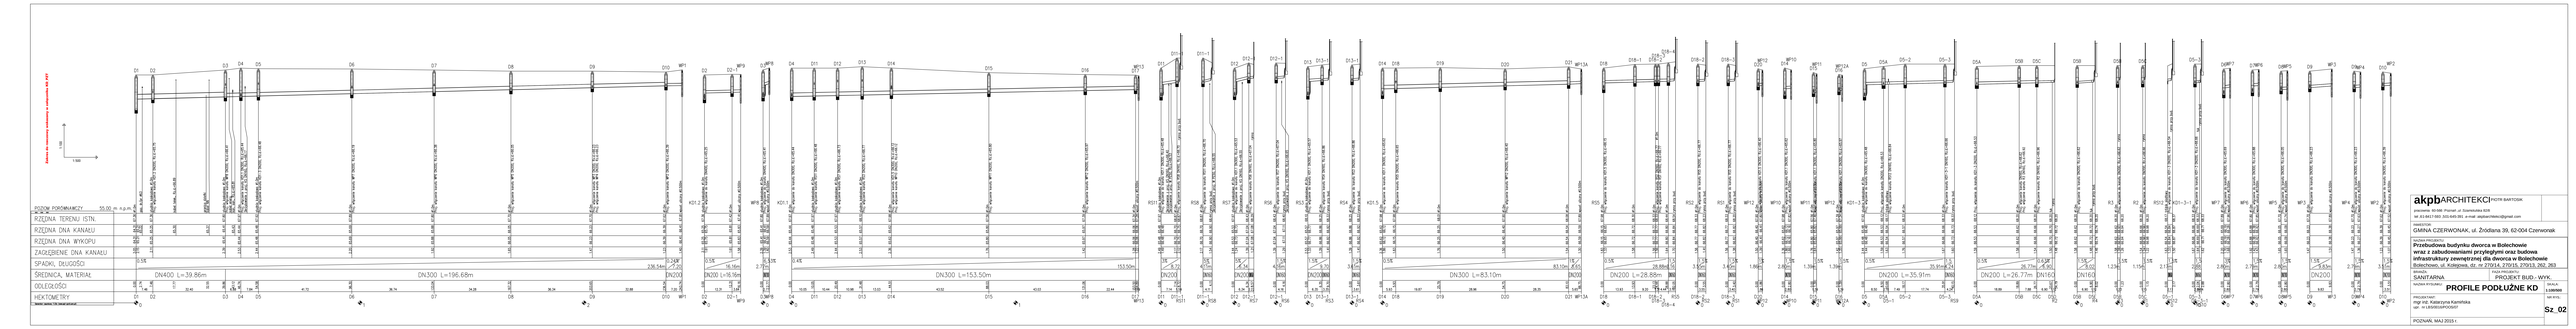

akpbARCHITEKCI PIOTR BARTOSIK
pracownia: 60-590 Poznań ul. Dziembowska 62/8
tel. 61 8421 552, 510 625 093, e-mail: akpbarchitekci@gmail.com

INWESTOR:
GMINA CZERWONAK, ul. Żródlana 39, 62-004 Czerwonak

OPRACOWANIE:
Przebudowa budynku dworca w Bolechowie
Przy z zdostosowaniu przyległymi ona budowa infrastruktury zewnętrznej dla dworca w Bolechowie
Bolechowo, ul. Kolejowa, dz. nr 270/4, 270/3, 270/2, 262, 263

BRANŻA: SANITARNA — PROJEKT BUD.-WYK.

NAZWA RYSUNKU: **PROFILE PODŁUŻNE KD**

SKALA: 1:200/500

NR RYS.: **Sz_02**

PROJEKTANT:
mgr inż. Katarzyna Kamińska
UPRAWNIENIA BUDOWLANE:

POZNAŃ, MAJ 2015 r.