


Schemat elektryczny - Stan istniejący

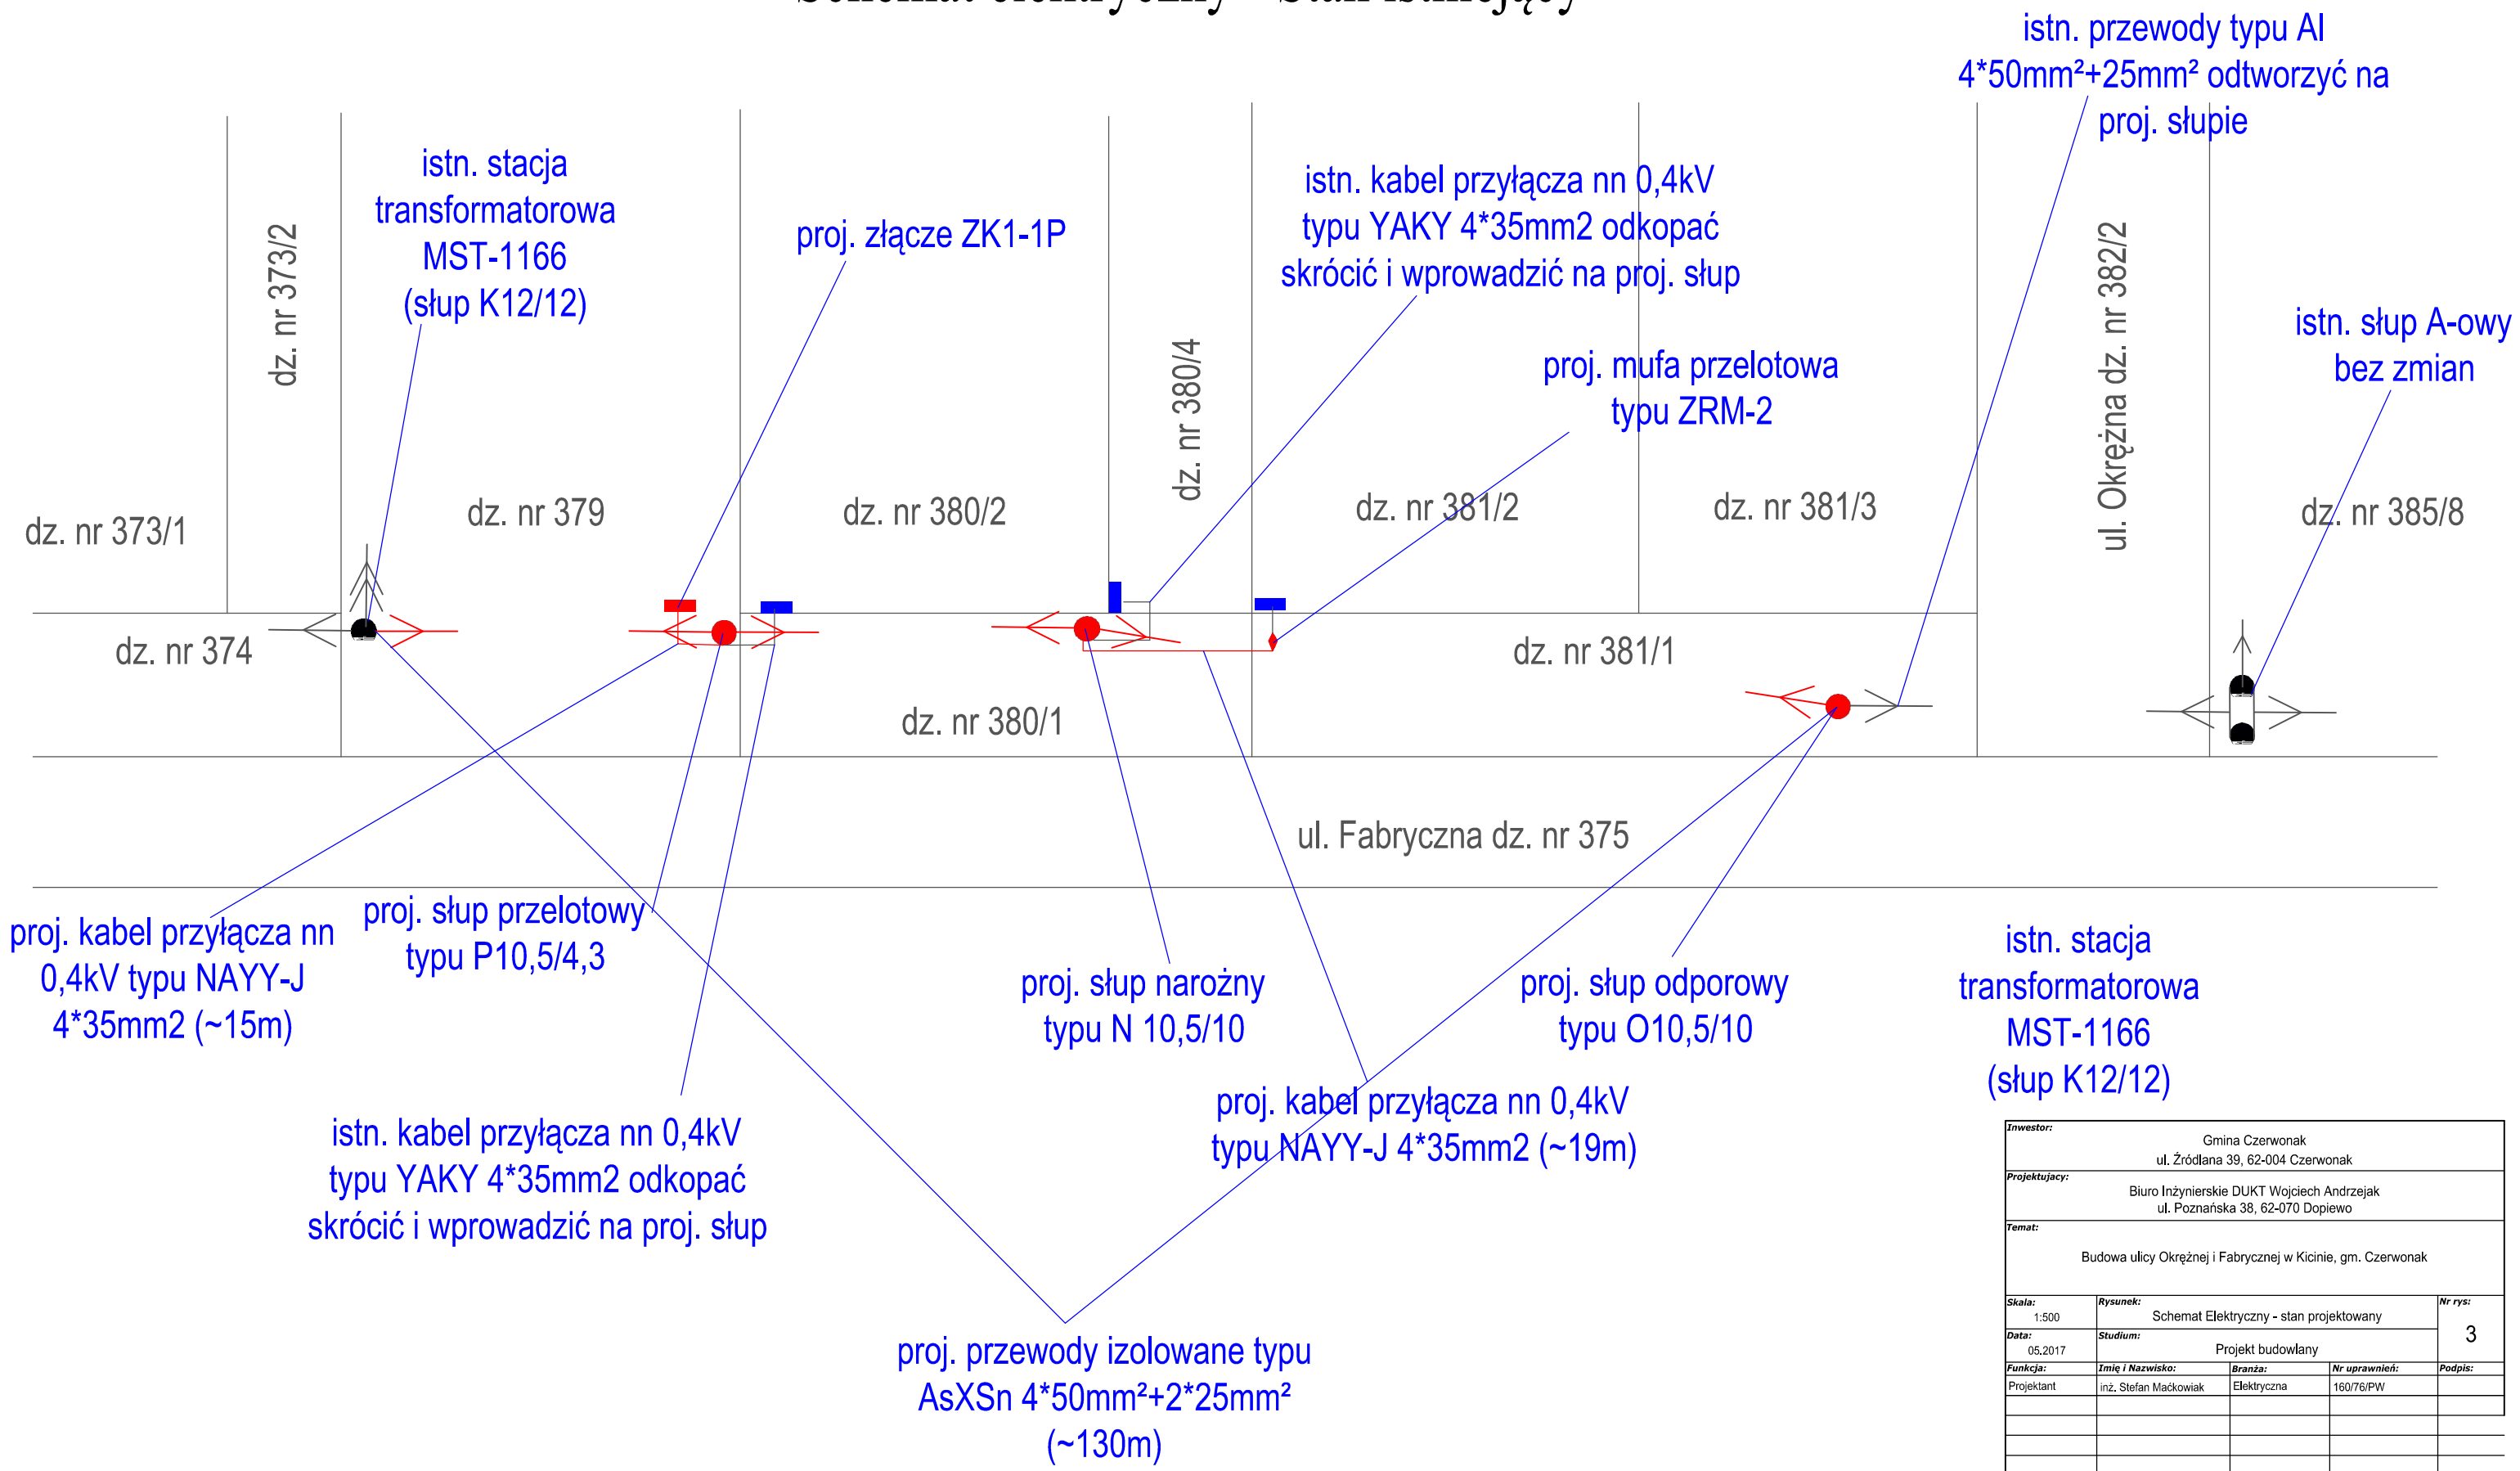

istn. stacja transformatorowa MST-1166 (słup K12/12)

Investor: Gmina Czerwonak ul. Źródłana 39, 62-004 Czerwonak				
Projektujący: Biuro Inżynierskie DUKT Wojciech Andrzejak ul. Poznańska 38, 62-070 Dopiewo				
Temat: Budowa ulicy Okrężnej i Fabrycznej w Kicinie, gm. Czerwonak				
Skala: 1:500	Rysunek: Schemat Elektryczny - stan projektowany			Nr rys: 3
Data: 05.2017	Stadium: Projekt budowlany			
Funkcja: Projektant	Imię i Nazwisko: inż. Stefan Maćkowiak	Branża: Elektryczna	Nr uprawnień: 160/76/PW	Podpis: