




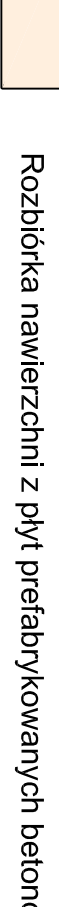
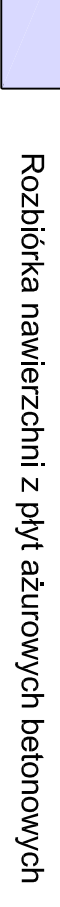



LEGENDA

-  Granica inwestycji drogowej
-  Projektowana oś ul. Polnej
-  Rozbiorka nawierzchni z kostki granitowej
-  Rozbiorka nawierzchni z kostki betonowej
-  Rozbiorka nawierzchni tłuczniowej
-  Rozbiorka nawierzchni z płyt prefabrykowanych betonowych o wym. 3x1m
-  Rozbiorka nawierzchni z płyt ażurowych betonowych
-  Rozbiorka obrzeży betonowych



Investor	Urząd Gminy Czerwonak adres: 62-204 Czerwonak, ul. Zrodzana 39		
Jednostka Projektująca	PRACOWNIA PROJEKTOWA "DROGOWIEC" - Piotr Strzyzewski adres: 61-407 Poznań, ul. Okłona 52/3 e-mail: p.strzyzewski@o2.pl tel/fax: (061) 887-90-47 kom. 507-4337-178		
Stadium Temat	PROJEKT WYKONAWCZY Budowa ul. Polnej w Czerwonaku		
Objekt	II. PROJEKT DROGOWY		
Rysunek	Plan rozbiorów		
Projektant (osoba drogowa)	mgr inż. Piotr Strzyzewski	Podpis	Skala 1:500
Asystent projektanta (osoba drogowa)	inż. Marcin Wawrzyński		
EGZ. NR	data: WRZESIEŃ 2009	RYS. NR	D-8