





ELEWACJA FRONTOWA 1:100

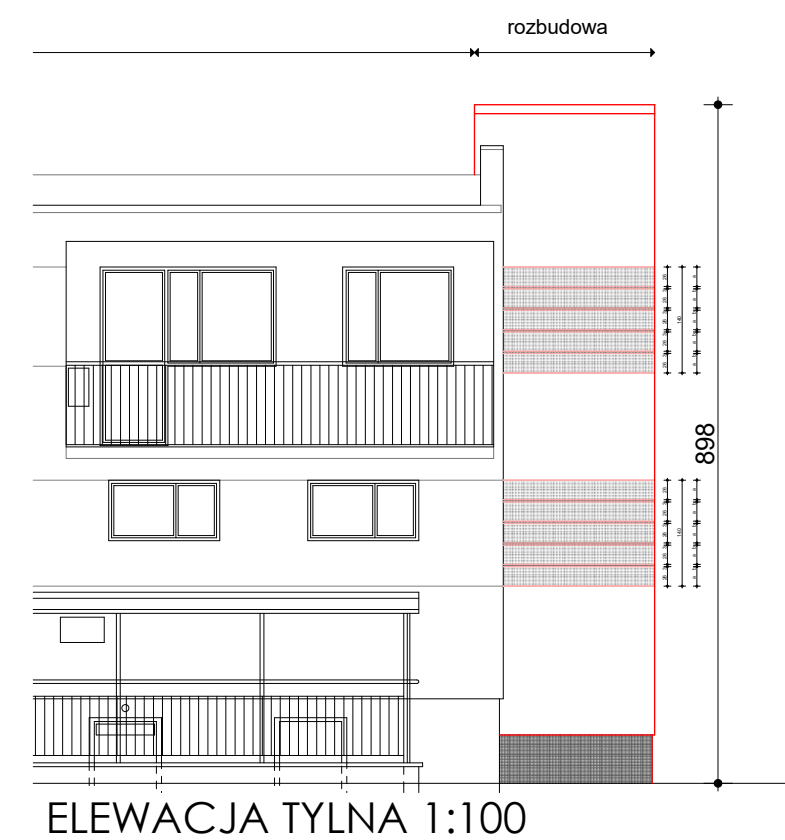

ELEWACJA TYLNA 1:100

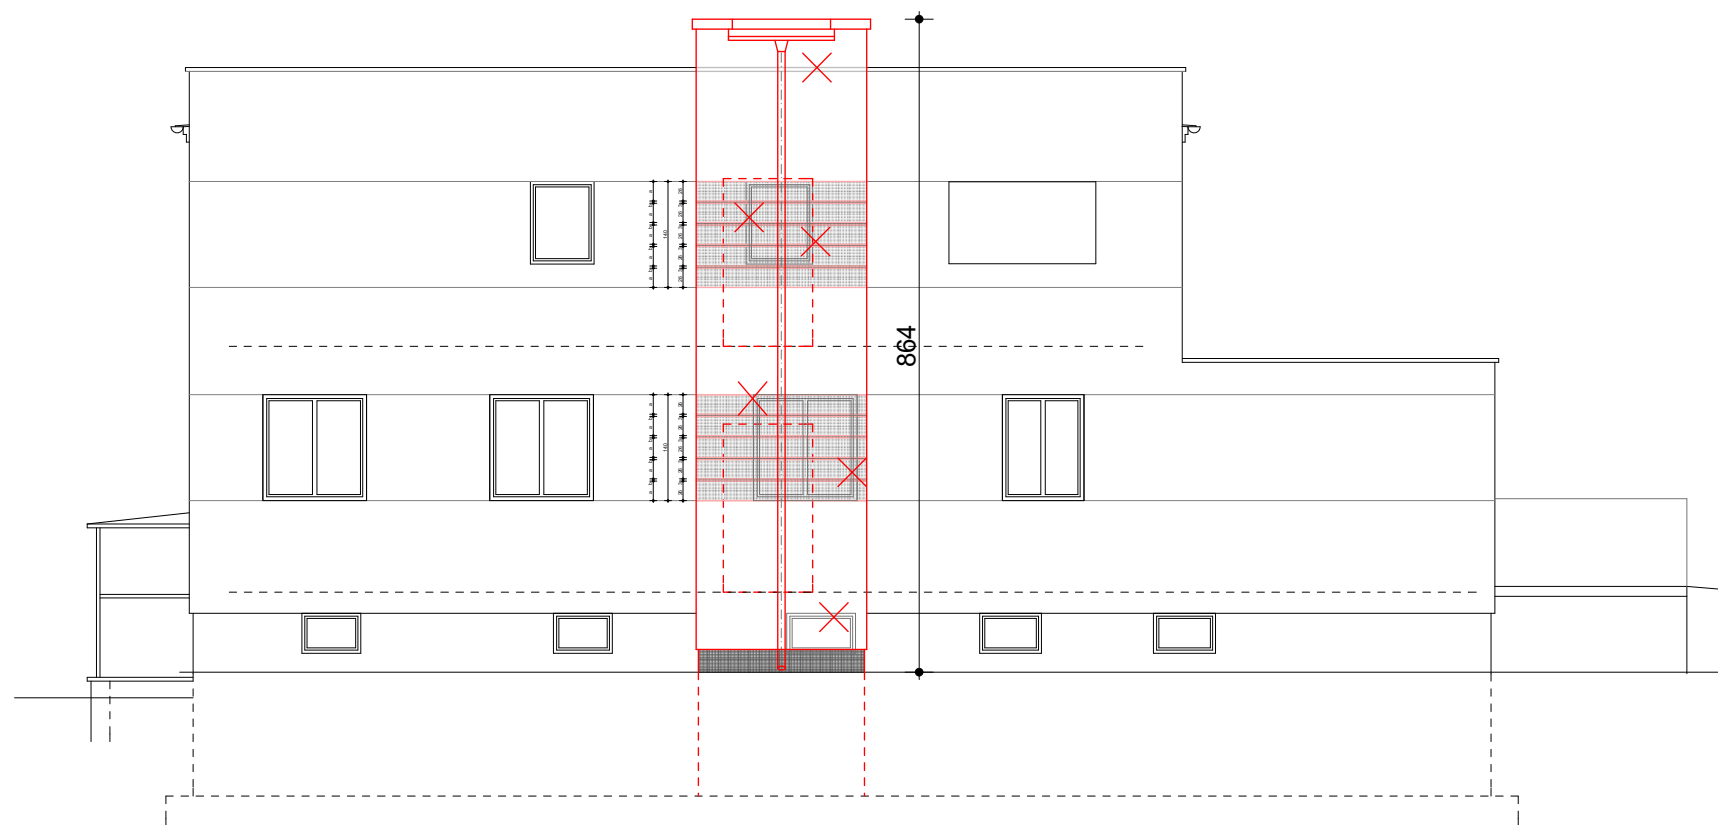

ELEWACJA BOCZNA\_1 1:100

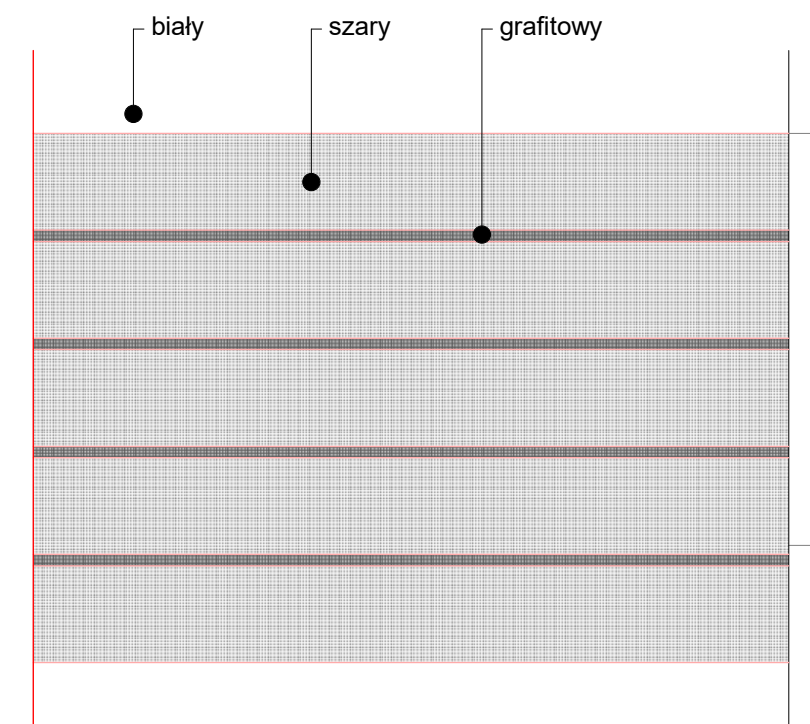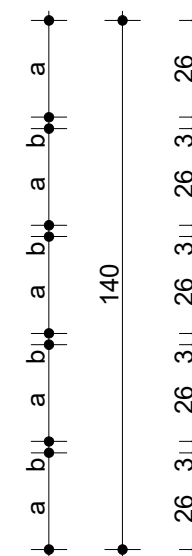

DETAL "BONIOWANIA" 1:20

Forma Funkcji Monika Wróblewska 62-004 Czerwonak ul. Sobieskiego 8 tel. 504270052 architekt@formafunkcji.pl			
projekt	Rozbudowa budynku przy ul. Działkowej w Czerwonaku o urządzenie dźwigowe do transportu osób niepełnosprawnych ul. Działkowa 2, 62-004 Czerwonak		
stadium	Projekt Wykonawczy		
inwestor	Urząd Gminy Czerwonak ul. Źródłana 39, 62-004 Czerwonak	skala	1:100
rysunek	Wykończenie Elewacji.	nr rysunku	nr rewizji
projektant	mgr. inż. arch. Monika Wróblewska WP-OIA/OKK/UpB/41/2009	<b>PW_01</b>	<b>0</b>
		data	06.12.2016