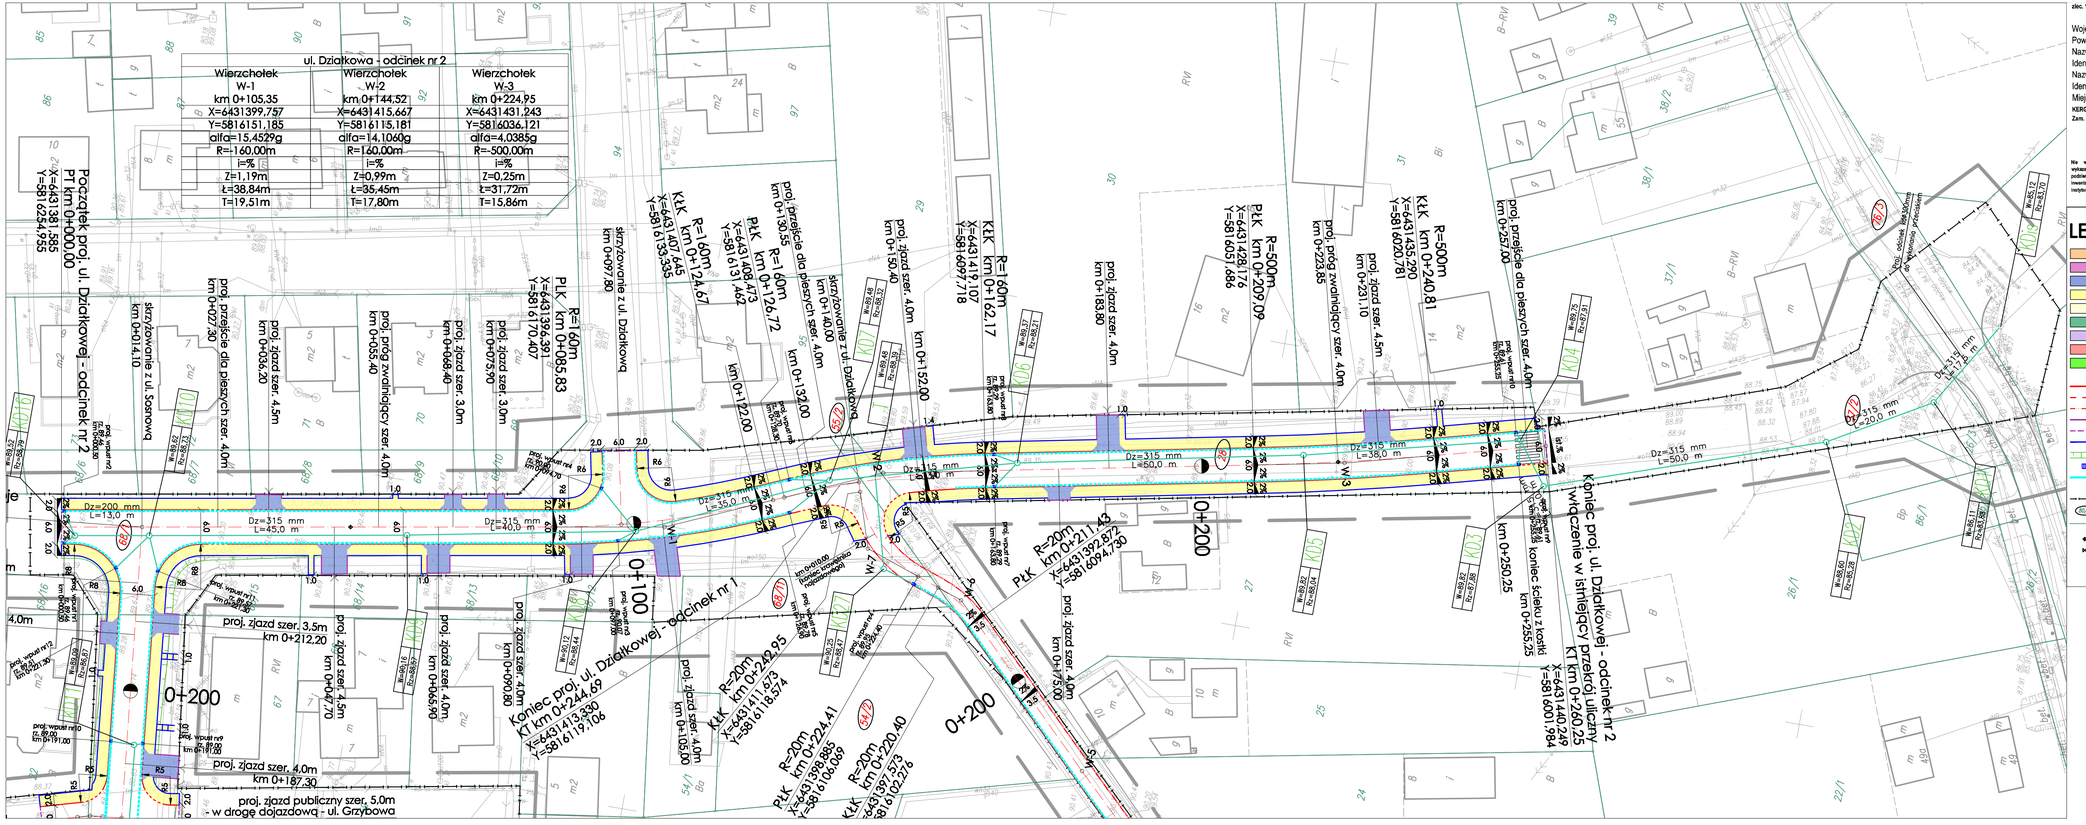

zlec. 133/1/2012

Mapa do celów projektowych
skala 1:500
godło 6.179.12.18.3.3

Arkusz mapy 1(3)

Województwo: wielkopolskie
Powiat: poznański
Nazwa jedn. ewid.: Czerwonak
Identyfikator jedn. ewid.: 302104_2
Nazwa obr. ewid.: Czerwonak
Identyfikator obr. ewid.: 302104_2.0002
Miejscowość: Czerwonak
KERG 102-69/2012
Zam. 14692/2012

Mapa aktualna na dzień 13.07.2012 r.

Mapa do celów projektowych została wykonana bez uaktualnienia obiektów, o których mowa w § 90 ust. 4 Rozporządzenia Ministra Spraw Wewnętrznych i Administracji z dnia 9 listopada 2011 r. (DzU N 263 z 2011r., poz. 1572)

1. Układ współrzędnych: układ 2000'92
2. Układ wysokości: poziom odniesienia Amsterdam

Sporządził:
APEGEO
Usługi Geodezyjne mgr inż. Artur Perla
61-622 Poznań, ul. Nowowiejskiego 36c/9
tel. 501 446 955

GEODETA UPRAWNIONY
mgr inż. Artur Perla
uprawnienia nr 7021473
61-622 Poznań, ul. Nowowiejskiego 36c/9
tel. 501 446 955

STAROSTA POZNAŃSKI
Powiatowy Ośrodek Dokumentacji Geodezyjnej i Kartograficznej w Poznaniu
w obszarze oznaczonym linią ciągłą dokonano aktualizacji treści mapy zasadniczej. Zakres aktualizacji z pomiaru
uzupełniającego zrealizowanego przez mgr inż. Artura Perlę
KERG 102-69/2012
Numer mapy zasadniczej 21473
Mapa do celów projektowych.

Na wykluczone się istnienie w terenie innych nie wyżej wymienionych na niniejszej mapie urządzeń podziemnych, które nie były ujawnione do inwentaryzacji, lub o których brak jest informacji w instytucjach branżowych

Projektowane obiekty budowlane wymagające pozwolenia na budowę podlegają wytyczeniu i inwentaryzacji powykonawczej (zgodnie z ustawą o samorządzie powiatowym Dz.U. 2001 nr 142 poz. 1592 art. 43 ust. 1 pkt. 2)
Poznań, dnia 04-09-2012

LEGENDA:

- proj. nawierzchnia z kostki brukowej betonowej szarej gr. 8cm - /ul. Sosnowa, ul. Działkowa, dr. manewrowe/
- proj. nawierzchnia z kostki brukowej betonowej czerwonej gr. 8cm - /miejsca parkingowe, progi zwalniające/
- proj. nawierzchnia z kostki brukowej betonowej grafitowej gr. 8cm - /zjazdy indywidualne/
- proj. nawierzchnia z kostki brukowej betonowej szarej gr. 8cm - /chodniki/
- proj. wzmocniona nawierzchnia z kostki brukowej betonowej szarej gr. 8cm - /chodniki z mattwalką najazdu/
- proj. nawierzchnia z kostki brukowej betonowej typu Piazza Nova gr. 8cm - /parking - droga manewrowa przed UG/
- proj. nawierzchnia z kostki brukowej betonowej typu Piazza Nova gr. 8cm - /parking - miejsca postojowe przed UG/
- proj. nawierzchnia z kostki brukowej betonowej typu Piazza Nova gr. 8cm - /chodniki przy UG/
- proj. zieleń niska
- proj. krawężnik 15x30 cm na ławie betonowej z oporem
- proj. krawężnik 15x30 cm - obniżony +2cm na ławie betonowej z oporem
- proj. krawężnik 15x22 cm - najazdowy na ławie betonowej z oporem
- proj. krawężnik 12x30 cm - wtopiony -1cm na ławie betonowej z oporem
- proj. krawężnik 15x30 cm - wtopiony -1cm na ławie betonowej z oporem
- proj. obrzeże 8x30 cm na ławie betonowej z oporem
- proj. skarpy nieumocnione rowów o pochyleniu 1:[2,5)
- proj. wpust deszczowy / studzienka Ø300mm
- proj. ściek z dwóch rzędów kostki brukowej betonowej
- linia rozgraniczająca teren inwestycji
- działki objęte zakresem inwestycji
- istniejące granice działek
- najwyższy pkt na niwelecie
- najniższy pkt na niwelecie
- proj. kanalizacja deszczowa
- proj. studnie rewizyjne Kd
- proj. studnie wodociągowe
- proj. studnie chlorne

Pracownia Projektowa EKODROGA **Robert Salomon** ul. Piasta 4/18, 62-025 Kostrzyn Wlkp. NIP 972-091-19-67 REGON 301939715 tel.: 695 341 478 e-mail: robert.salomon@interia.pl	**INWESTOR** **Gmina Czerwonak** **ul. Żródlana 30** **62-004 Czerwonak**

TEMAT: **Budowa ul. Działkowej na odcinku od ul. Poprzecznej do przedłużenia ul. Zdroje oraz ul. Sosnowej w Czerwonaku wraz z parkingiem przy Urzędzie Gminy Czerwonak**

RYSUNEK: **Plan sytuacyjny - ul. Działkowa - odc nr 1** — NR **2.2**

STANOWISKO	IMIĘ I NAZWISKO	NR UPRAWNIEŃ I SPECJALNOŚĆ	DATA	PODPIS
PROJEKTANT	mgr inż. Agnieszka Pach	7151-7152/157/PW/2008 INSTALACYJNA	04. 2013	
SPRAWDZAJĄCY	inż. Agnieszka Rak	SLK/1159/POWS/06 INSTALACYJNA	04. 2013	

BRANŻA	STADIUM	ROK OPRACOWANIA	NR UMOWY	SKALA
KANALIZACYJNA	PB/PW	2013	WI.272.4.3.12 z dnia 16.06.2012	1:500