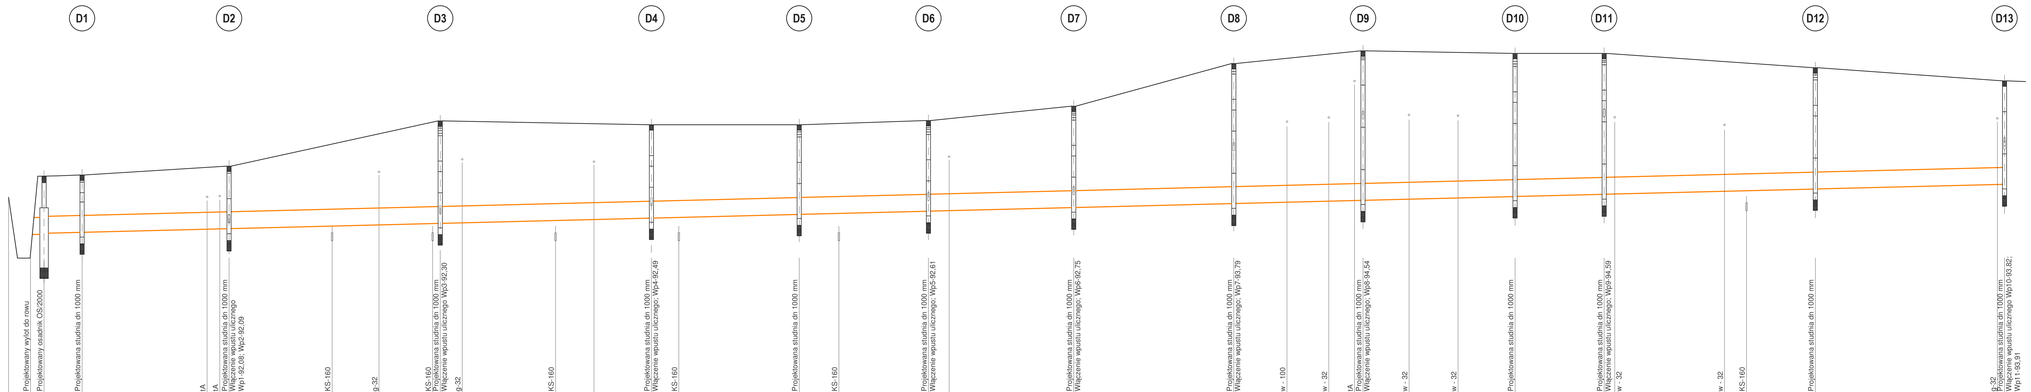

MPM s.c.		SKALA: 1:50/500	RYS. NR : 2
OBIEKT : Budowa ulicy Swarzędzkiej w Kicinie na odcinku od skrzyżowania z ul. Okrężną do cmentarza			
Branża : sanitarna	Miejscowość : Kicin		
Temat : **Profil kanalizacji deszczowej**		Data opracowania :10.07	
Projektował:	mgr inż. Małgorzata Dymalska	upr.803/PW/94	