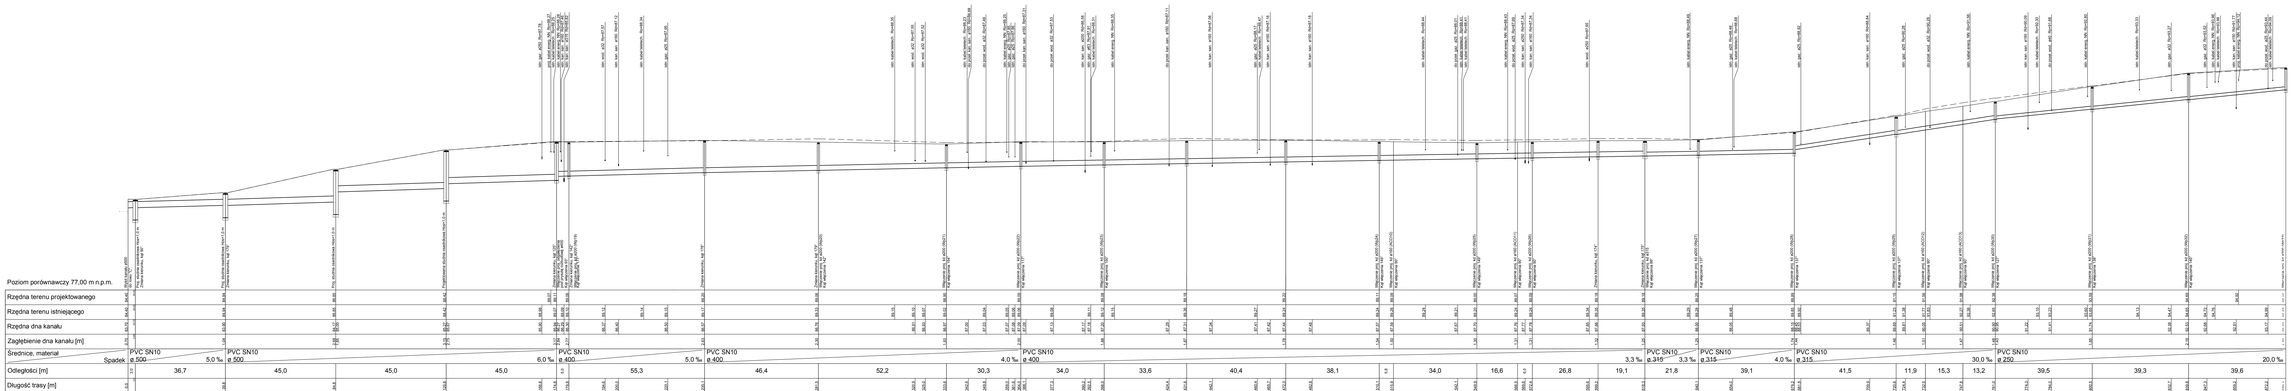

UWAGA:

teren istniejący

teren projektowany

Uwaga:
rzędne istniejącego uzbrojenia należy sprawdzić na budowie metodą próbnych wykopów.

Inwestor	Gmina Czerwonak adres: 62-004 Czerwonak, ul. Żródlana 39			
Jednostka Projektowa	PRACOWNIA PROJEKTOWA "PAROGNÓWIECZ" - Piotr Strzyżewski adres: 61-007 Poznań, ul. Gwiaździsta 62/3 e-mail: p_strzyzewski@o2.pl tel/fax (061)867-46-47 nam. NIP:697-17-178			
Stadium	PROJEKT BUDOWLANY			
Temat	Rozbudowa ulicy Lipowej w Bolechówku i Potaszacz wraz z odwodnieniem i odwietleniem na odcinku 1600 mb od skrzyżowania z ul. Krętą			
Obiekt	KANALIZACJA DESZCZOWA			
Rysunek	Profil podłużny kanału (rów "C" - D22 - D46)			1 / 5 1:500
	Imię i nazwisko	Nr uprawnień projektowych	Podpis	
Projektował (branża wod.-kan.)	mgr inż. Marzena Strzyżewska	WKP/0087/POOS/09		KD
Sprawdzał (branża wod.-kan.)	mgr inż. Piotr Maciurkiewicz	WKP/0100/POOS/09		
EGZ. NR	data: 11/71/ 2016	w ymiarze:	AVG. NR	