



WYKOP O ŚCIANACH PIONOWYCH

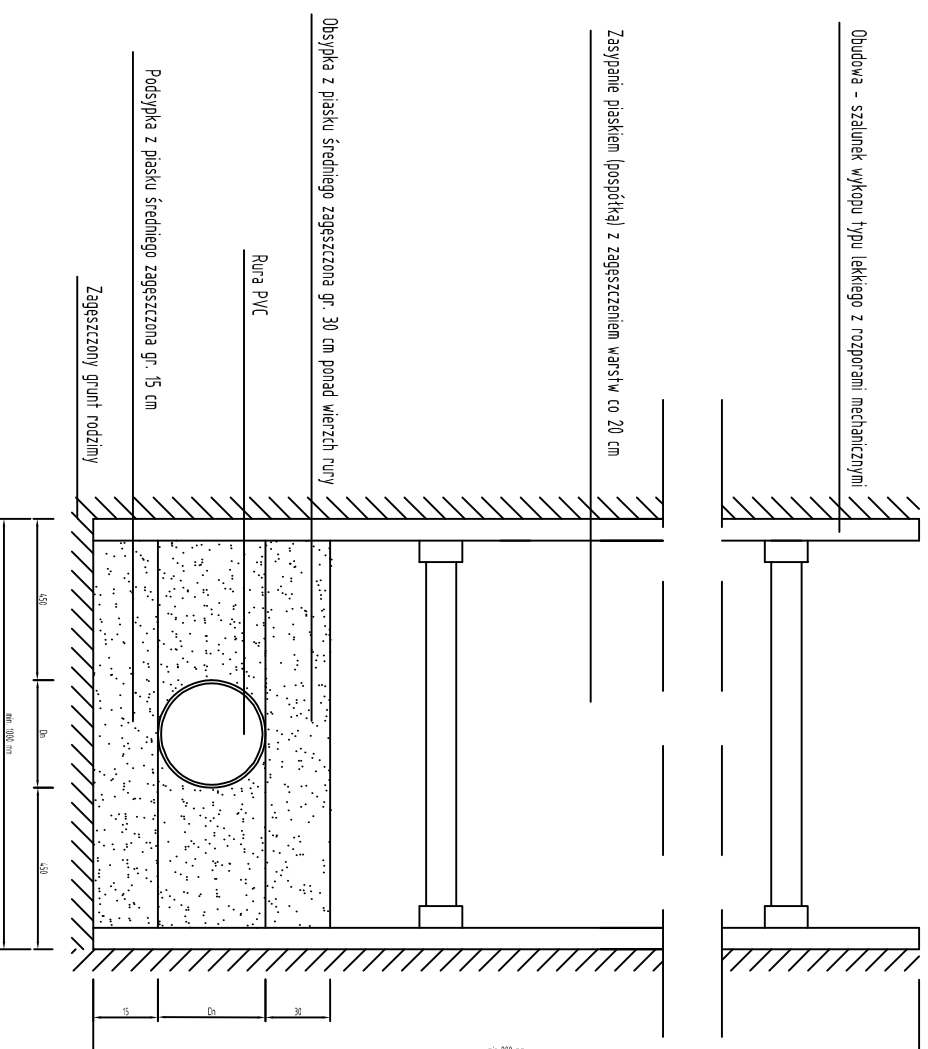


SCHEMAT ZABEZPIECZENIA KOLIZJI Z RURAMI

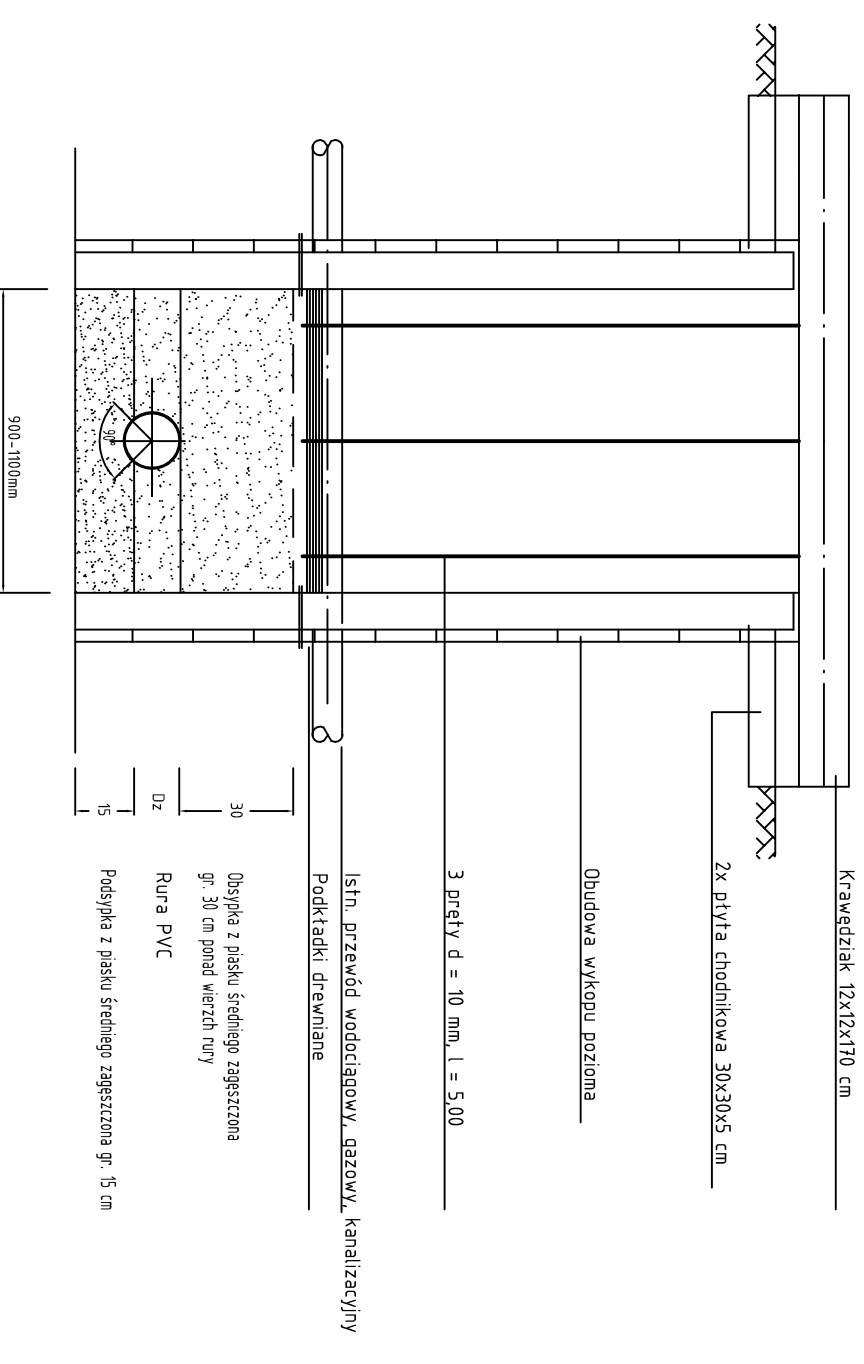

UWAGA:

- Podsyпка, obsypkę i zasypkę należy zagęścić do wskaźnika zagęszczenia λ_s wyznaczonego zgodnie z PN-B-04481:1988 w wysokości 0,98 w jezdniach, parkingach i chodnikach oraz 0,95 w terenie zielonym.
- Obudowę wykopu wyposażyć w przesuwne okana umożliwiające ominięcie poprzecznych przeszkód
- Przeszkody poprzeczne należy zabezpieczyć poprzez odeskowanie i podwieszenie
- Zakłada się, że wystarczające będzie powierzchniowe odwodnienie wykopów - poprzez wykonanie kanału zbiorczego na dnie wykopu lub przez zastosowanie igłofiltrów
- Wykopy należy bezwzględnie oznaczyć znakami drogowymi, zabezpieczyć poprzez ustawienie zapór, w przypadku pieszych wykonać pomosty oporczone, w godzinach nocnych wykopy oświetlić

ZABEZPIECZENIE KABLA W WYKOPIE

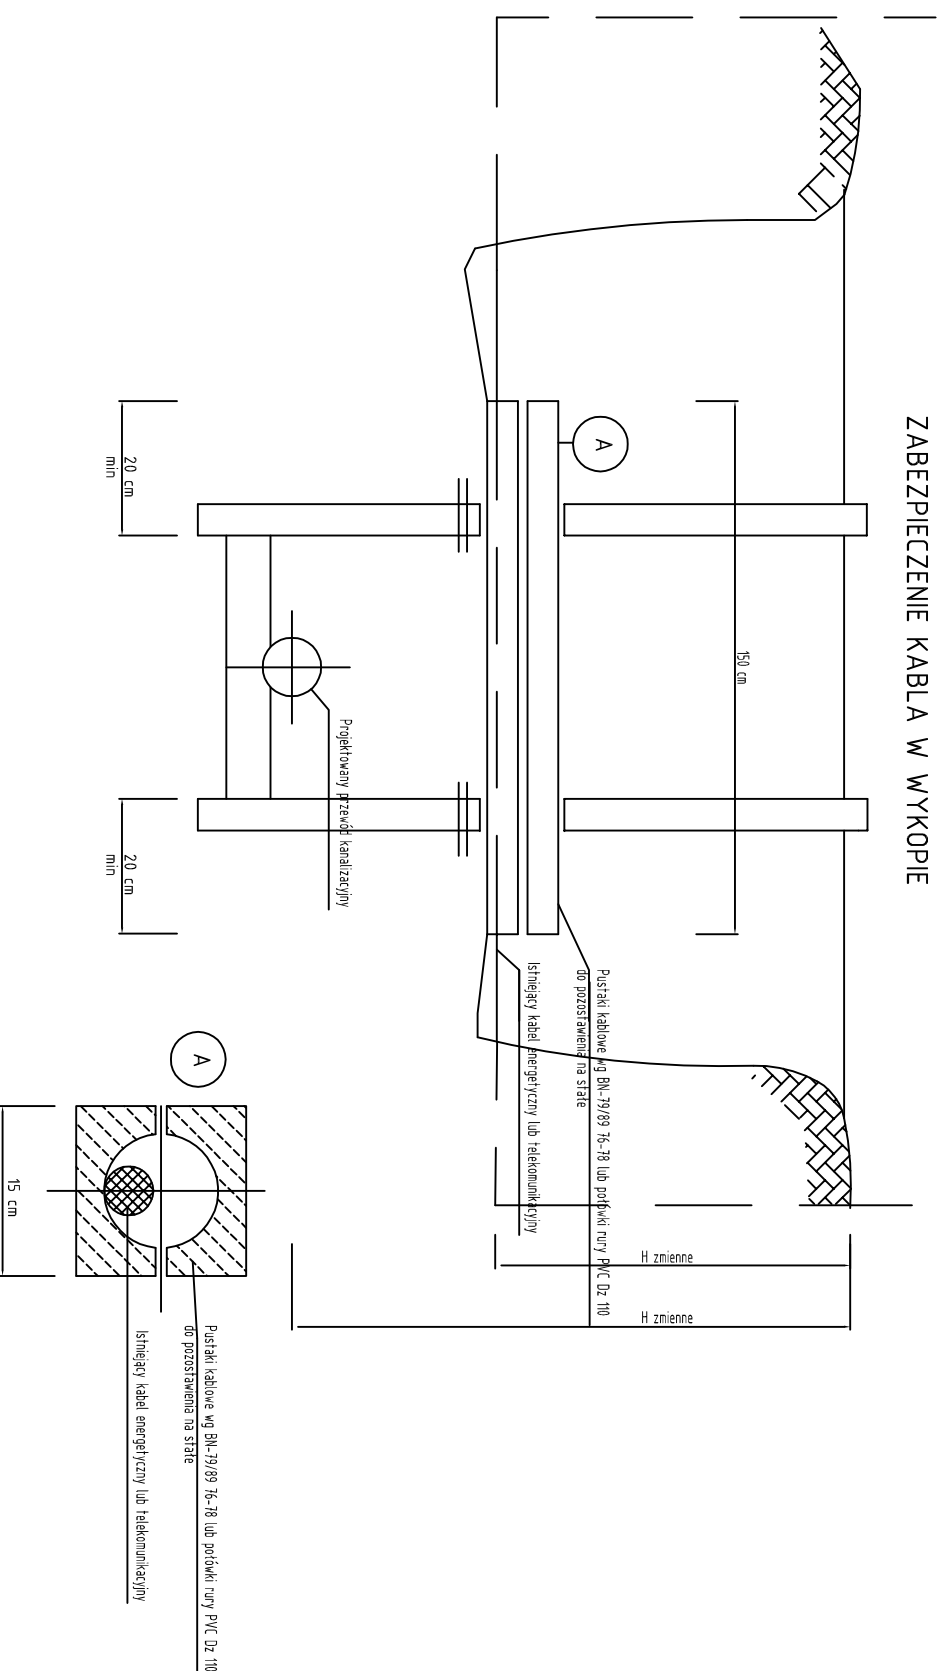

<p>Pracownia Projektowa EKODROGA Robert Salomon ul. Piasta 4/16, 62-025 Kostrzyn Wlkp. NIP 972-061-15-87 REGON 301329715 tel.: 965 341 470 e-mail: robert.salomon@interia.pl</p>		<p>INWESTOR Gmina Czerwonak ul. Źródłiana 39 62-004 Czerwonak</p>		
<p>TEMAT: Budowa ulicy Dębowej w Dębogórze</p>				
<p>RYSUNEK: Schemat wykopu</p>			<p>NR S-4</p>	
STANOWISKO	IMIĘ I NAZWISKO	NR UPRRAWNIENIA I SPECJALNOŚĆ	DATA	PODPIS
PROJEKTANT	MGR INŻ. PAWEŁ KWIATKOWSKI	WK/P/IS/0295/13 SANITARNIA	07.2015	
SPRAWDZAJĄCY	MGR INŻ. ARTUR SZKOP	WK/P/IS/0318/09 SANITARNIA	07.2015	
BRANŻA SANITARNIA	STADIUM PB/PW	ROK OPRACOWANIA 2015	NR UMOWY	SKALA 1/-