













OBJAŚNIENIA:

-  ISTNIEJĄCE BUDYNKI
-  POWIERZCHNIE UTWARDZONE STREF WEJŚCIOWYCH - WYŁOŻONE PŁYTAMI GRANITOWYMI KOLOR STREGOM - ANTYPOŚLIZGOWE POW.=25m2
-  POWIERZCHNIE UTWARDZONE CIĄGÓW PIESZYCH I PLACÓW PRZY DWORCU - KOSTKA BRUKOWA BETONOWA - ISTNIEJĄCA NAWIERZCHNIA DO ODTWORZENIA KOLOR SZARY WIELKOŚĆ 10/20cm
-  ZIELEŃ NISKA - ISTNIEJĄCE TRAWNIKI I DRZEWA WYSOKIE DO ZACHOWANIA
-  DRZEWA ISTNIEJĄCE - DO ZACHOWANIA
-  DRZEWA - NASADZENIA
-  A KUBEŁ NA ŚMIECI
-  B ŁAWKA ZEWNĘTRZNA
-  C TABLICA SYTEMU INFORMACJI WIZUALNEJ
-  D ZEGAR DWORCOWY SCIENNY MONTOWANY NA ELEWCJI DWORCA NA WYS 3m

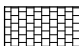1. WEJŚCIE DO CZĘŚCI DWORCOWEJ - PUNKT OBSŁUGI PODRÓŻNYCH
2. WEJŚCIE BOCZNE DO BIBLIOTEKI I TOALETY OGÓLNODOSTĘPNEJ - WYJŚCIE EWAKUACYJNE
3. ISTNIEJĄCA RAMPA - DO ZACHOWANIA - REMONT I WYKONANIE POSADZKI- PŁYTY GRANITOWE KOLOR STRZEGOM PŁOMIENIOWANE ANTYPOŚLIZGOWE
4. PROPONOWANA LOKALIZACJA STOJAKÓW ZEWNĘTRZNEJ WYPOŻYCZALNI ROWERÓW
5. ISTNIEJĄCE MIEJSCE NA POJEMNIKI DO GROMADZENIA ODPADÓW STAŁYCH
6. WIATA NA ROWERY - NAWIERZCHNIA KOSTKA GRANITOWA

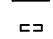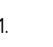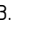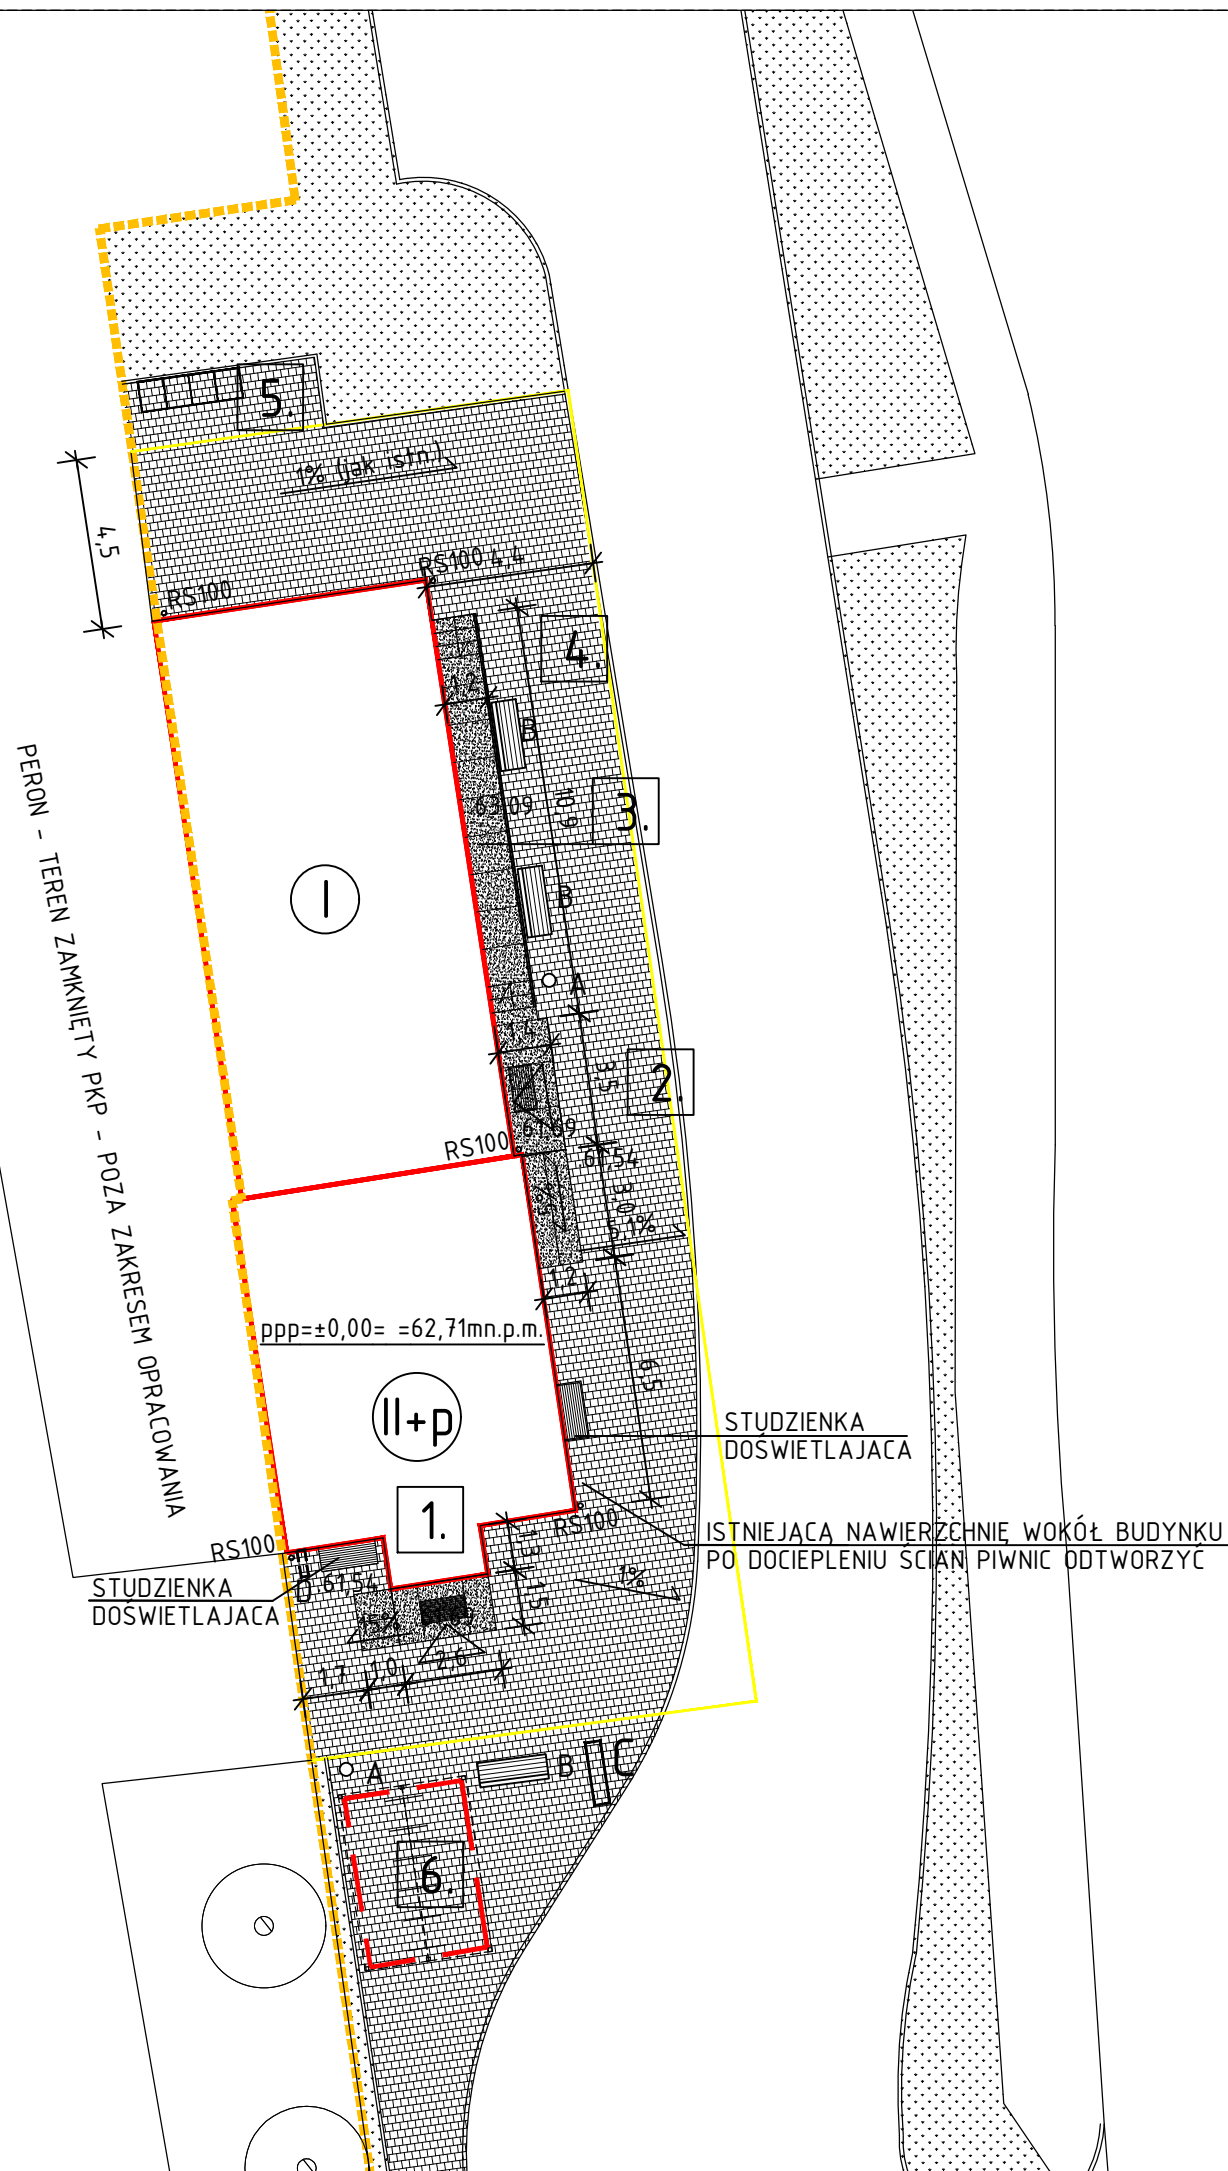

ZADANIE PROJEKTOWE		Przebudowa, nadbudowa i zmiana sposobu użytkowania dworca kolejowego w Czerwonaku z infrastrukturą zewnętrzną, w ramach zadania inwestycyjnego: "Dokumentacja techniczna na rewitalizację dworców i terenów przydworcowych wzdłuż linii kolejowej nr 356 - gmina Czerwonak"	
NAZWA I ADRES OBIEKTU BUDOWLANEGO		DWORZEC KOLEJOWY Czerwonak ul. Gdyńska dz. nr 2/4, obręb Czerwonak	
JEDNOSTKA PROJEKTOWA		 MICHNOWICZ STASZEWSKI ARCHITEKCI 61-501 POZNAŃ, UL. DĄBRÓWKI 2, b' / 4 TEL / FAX 61-6497394 WWW.MSA.NET.PL	WYDANIE
PROJEKTOWAŁ	arch. Sławomir Ambrożewicz (gt. projektant)	UPRAWNIENIA NR 365/PW/94 UPRAWNIONY BEZ OGRANICZEŃ DO PROJEKTOWANIA W SPECJALNOŚCI ARCHITEKTURA	DATA I PODPIS 05.2015
OPRACOWAŁ	arch. Zbigniew Michnowicz arch. Piotr Staszewski arch. Karolina Skalska Marcin Durski		
SPRAWDZIŁ	arch. Ludmiła Styczyńska	UPRAWNIENIA NR 1/P/97 UPRAWNIONY BEZ OGRANICZEŃ DO PROJEKTOWANIA W SPECJALNOŚCI ARCHITEKTURA	05.2015
TREŚĆ RYSUNKU			RYSUNEK NR
ZAGOSPODAROWANIE TERENU WOKÓŁ DWORCA			PZT-02
BRANŻA	architektura	STADIUM	proj. wykonawczy
INDEX	0402	DATA	05.2015
SKALA	1:200	STRONA	___