
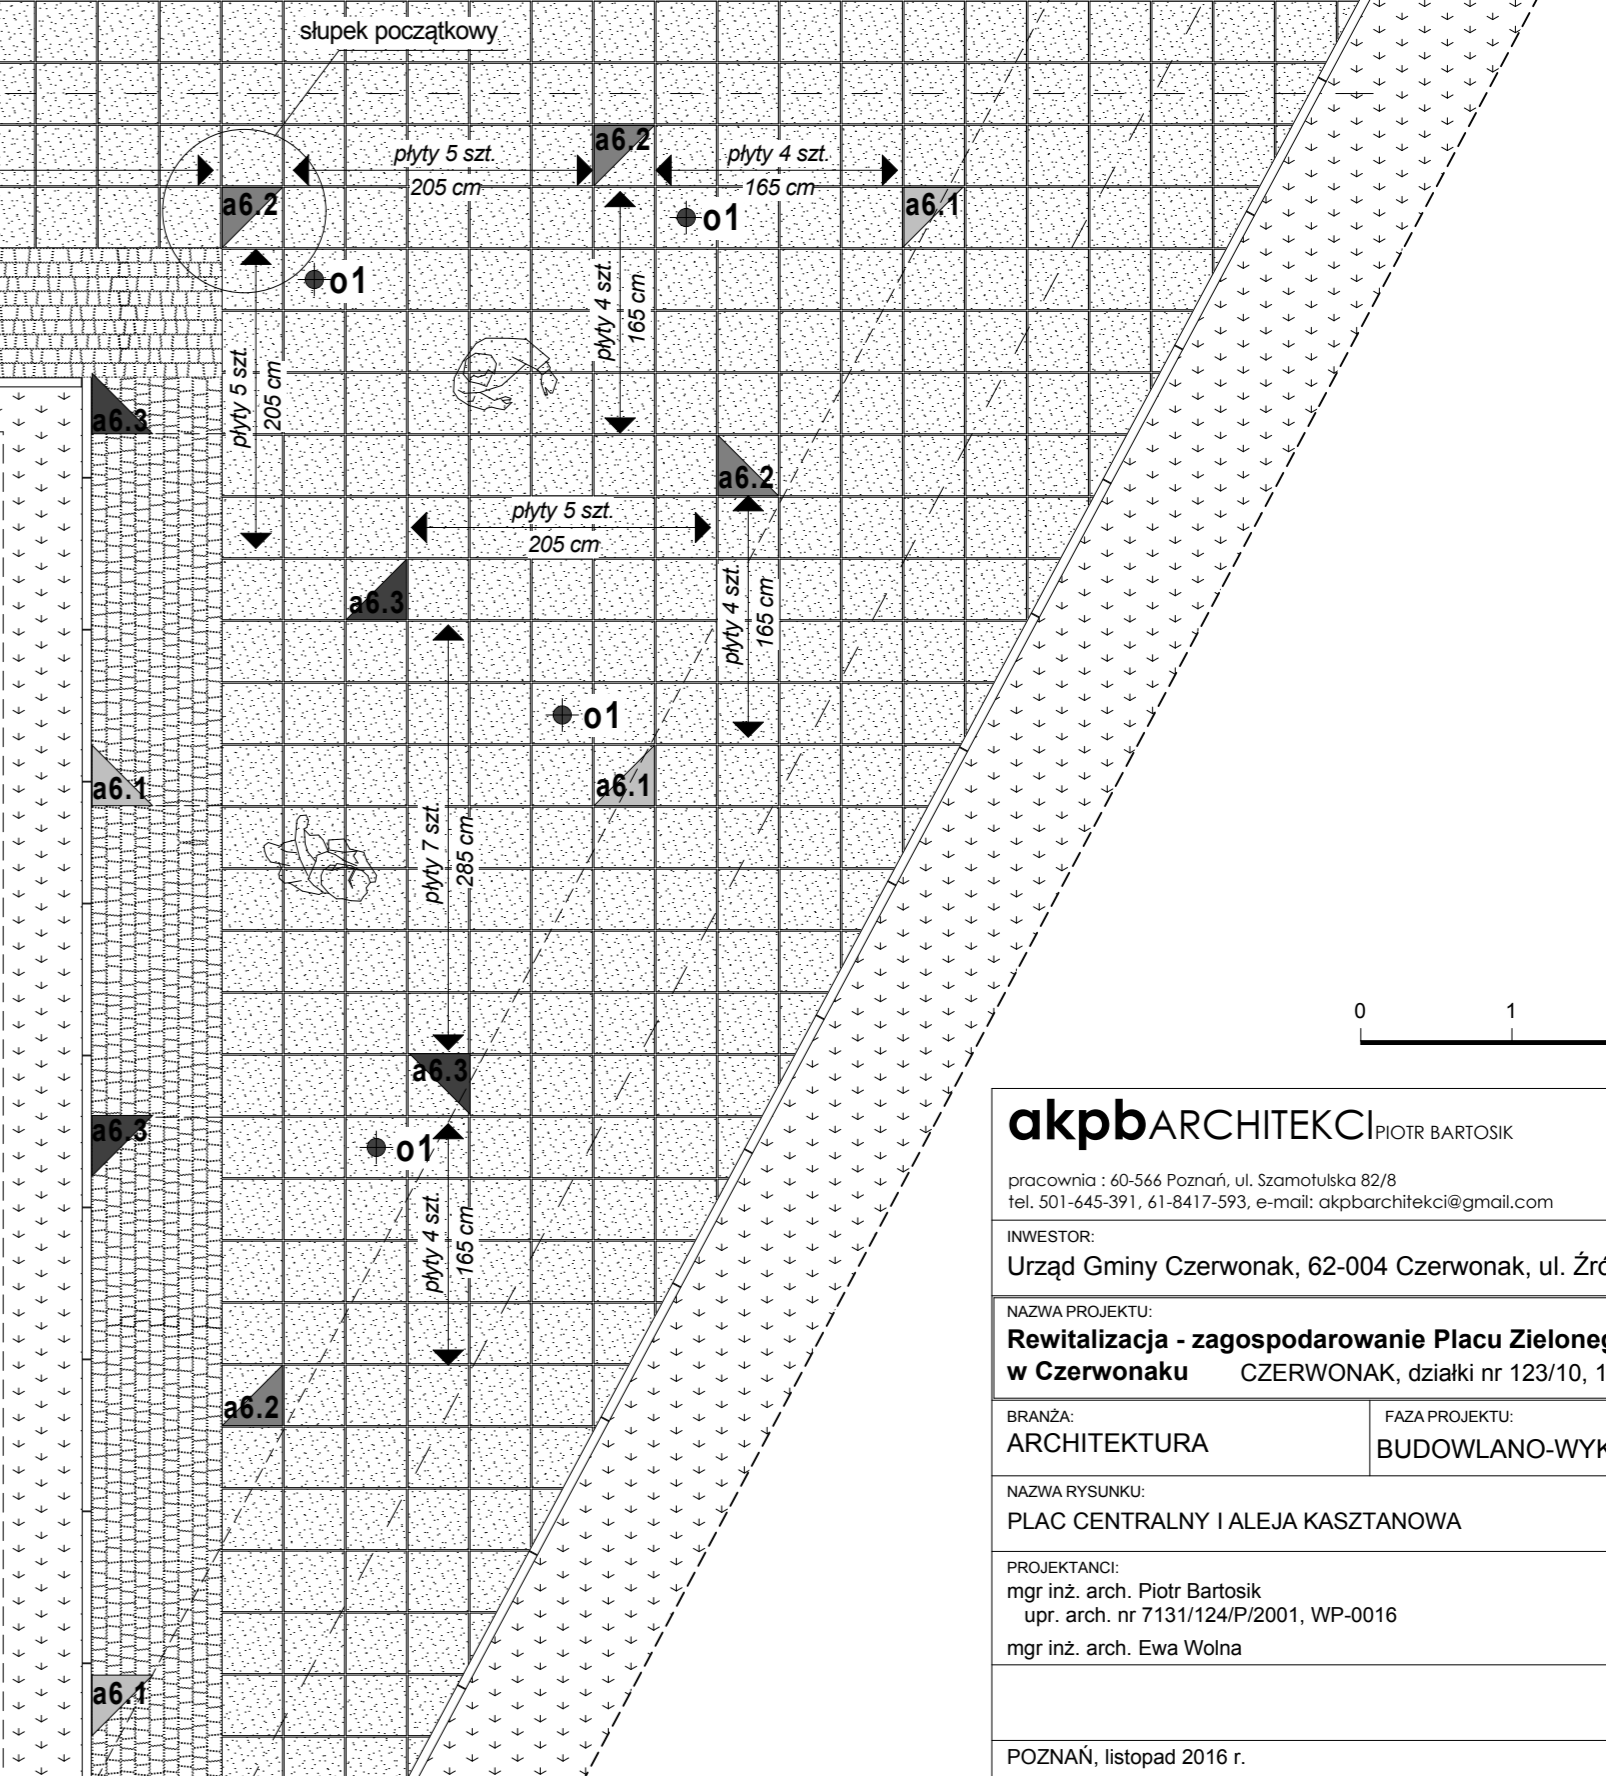


- a1 ławka typu parkowego
- a2 siedzisko schodkowe
- a3 siedzisko "fala", dł. 4 mb
- a4 kosz na śmieci
- a6 słupek lustrzany ze stali nierdzewnej
- o1 oprawa najazdowa w posadzce LED
- n2 płyty chodnikowe, kolor beżowy 40x40x4,3 cm, fuga 1 cm
- n3 kostka brukowa bezfazowa trapezowa, o fakturze płukanej kolor ciemnoszary, 9x7-10x6 cm, fuga 0,5 cm
- n4 kostka brukowa typu Holland, bezfazowa o fakturze gładkiej 10x20x6 cm, kolor jasnoszary
- n12 obrzeże betonowe, kolor szary 6x20x100 cm

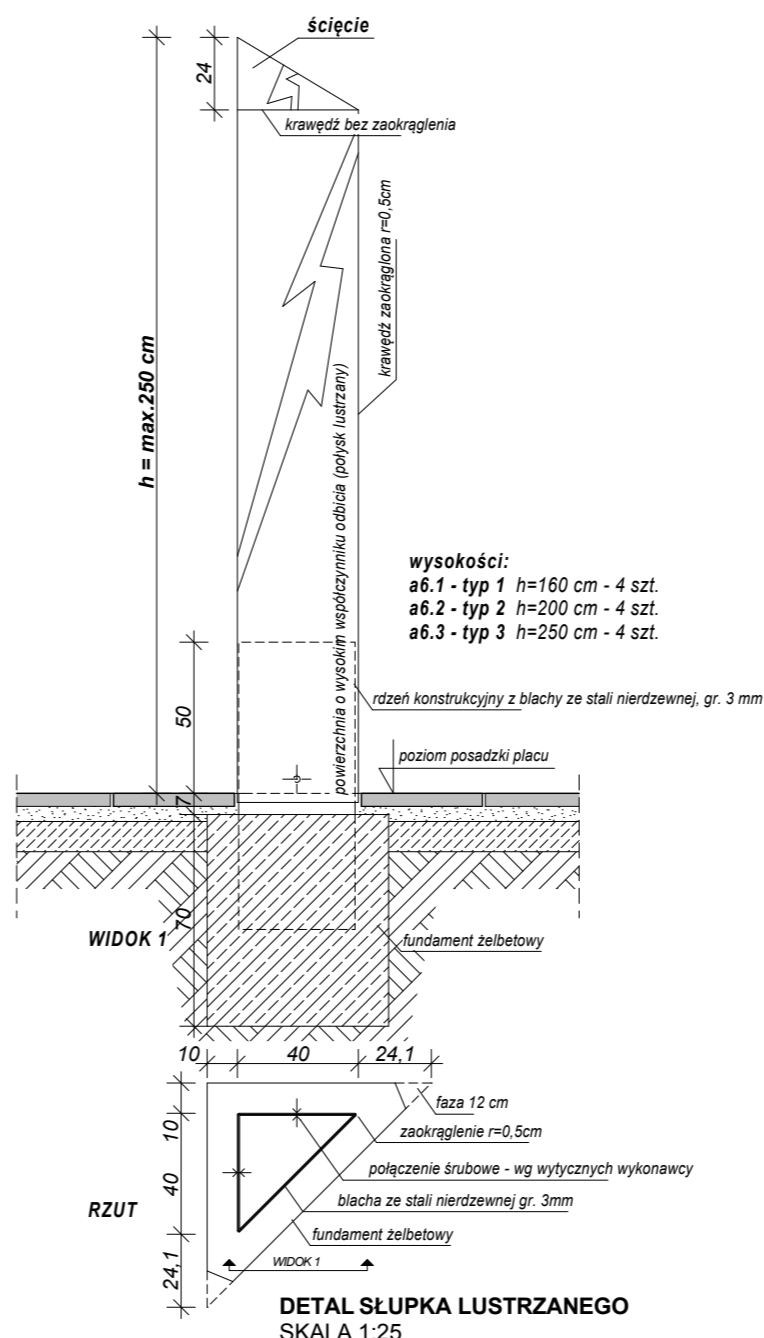

**akpb**ARCHITEKCI PIOTR BARTOSIK

pracownia : 60-566 Poznań, ul. Szamotulska 82/8  
tel. 501-645-391, 61-8417-593, e-mail: akpbarchitekci@gmail.com

INWESTOR:  
Urząd Gminy Czerwonak, 62-004 Czerwonak, ul. Źródłana 39

NAZWA PROJEKTU:  
**Rewitalizacja - zagospodarowanie Placu Zielonego w Czerwonaku** CZERWONAK, działki nr 123/10, 123/8, 59/2

BRANŻA: ARCHITEKTURA FAZA PROJEKTU: PROJEKT BUDOWLANO-WYKONAWCZY

NAZWA RYSUNKU:  
PLAC CENTRALNY I ALEJA KASZTANOWA

PROJEKTANCI:  
mgr inż. arch. Piotr Bartosik  
upr. arch. nr 7131/124/P/2001, WP-0016  
mgr inż. arch. Ewa Wolna

SKALA:  
1:50

NR RYS.: 13

POZNAŃ, listopad 2016 r.