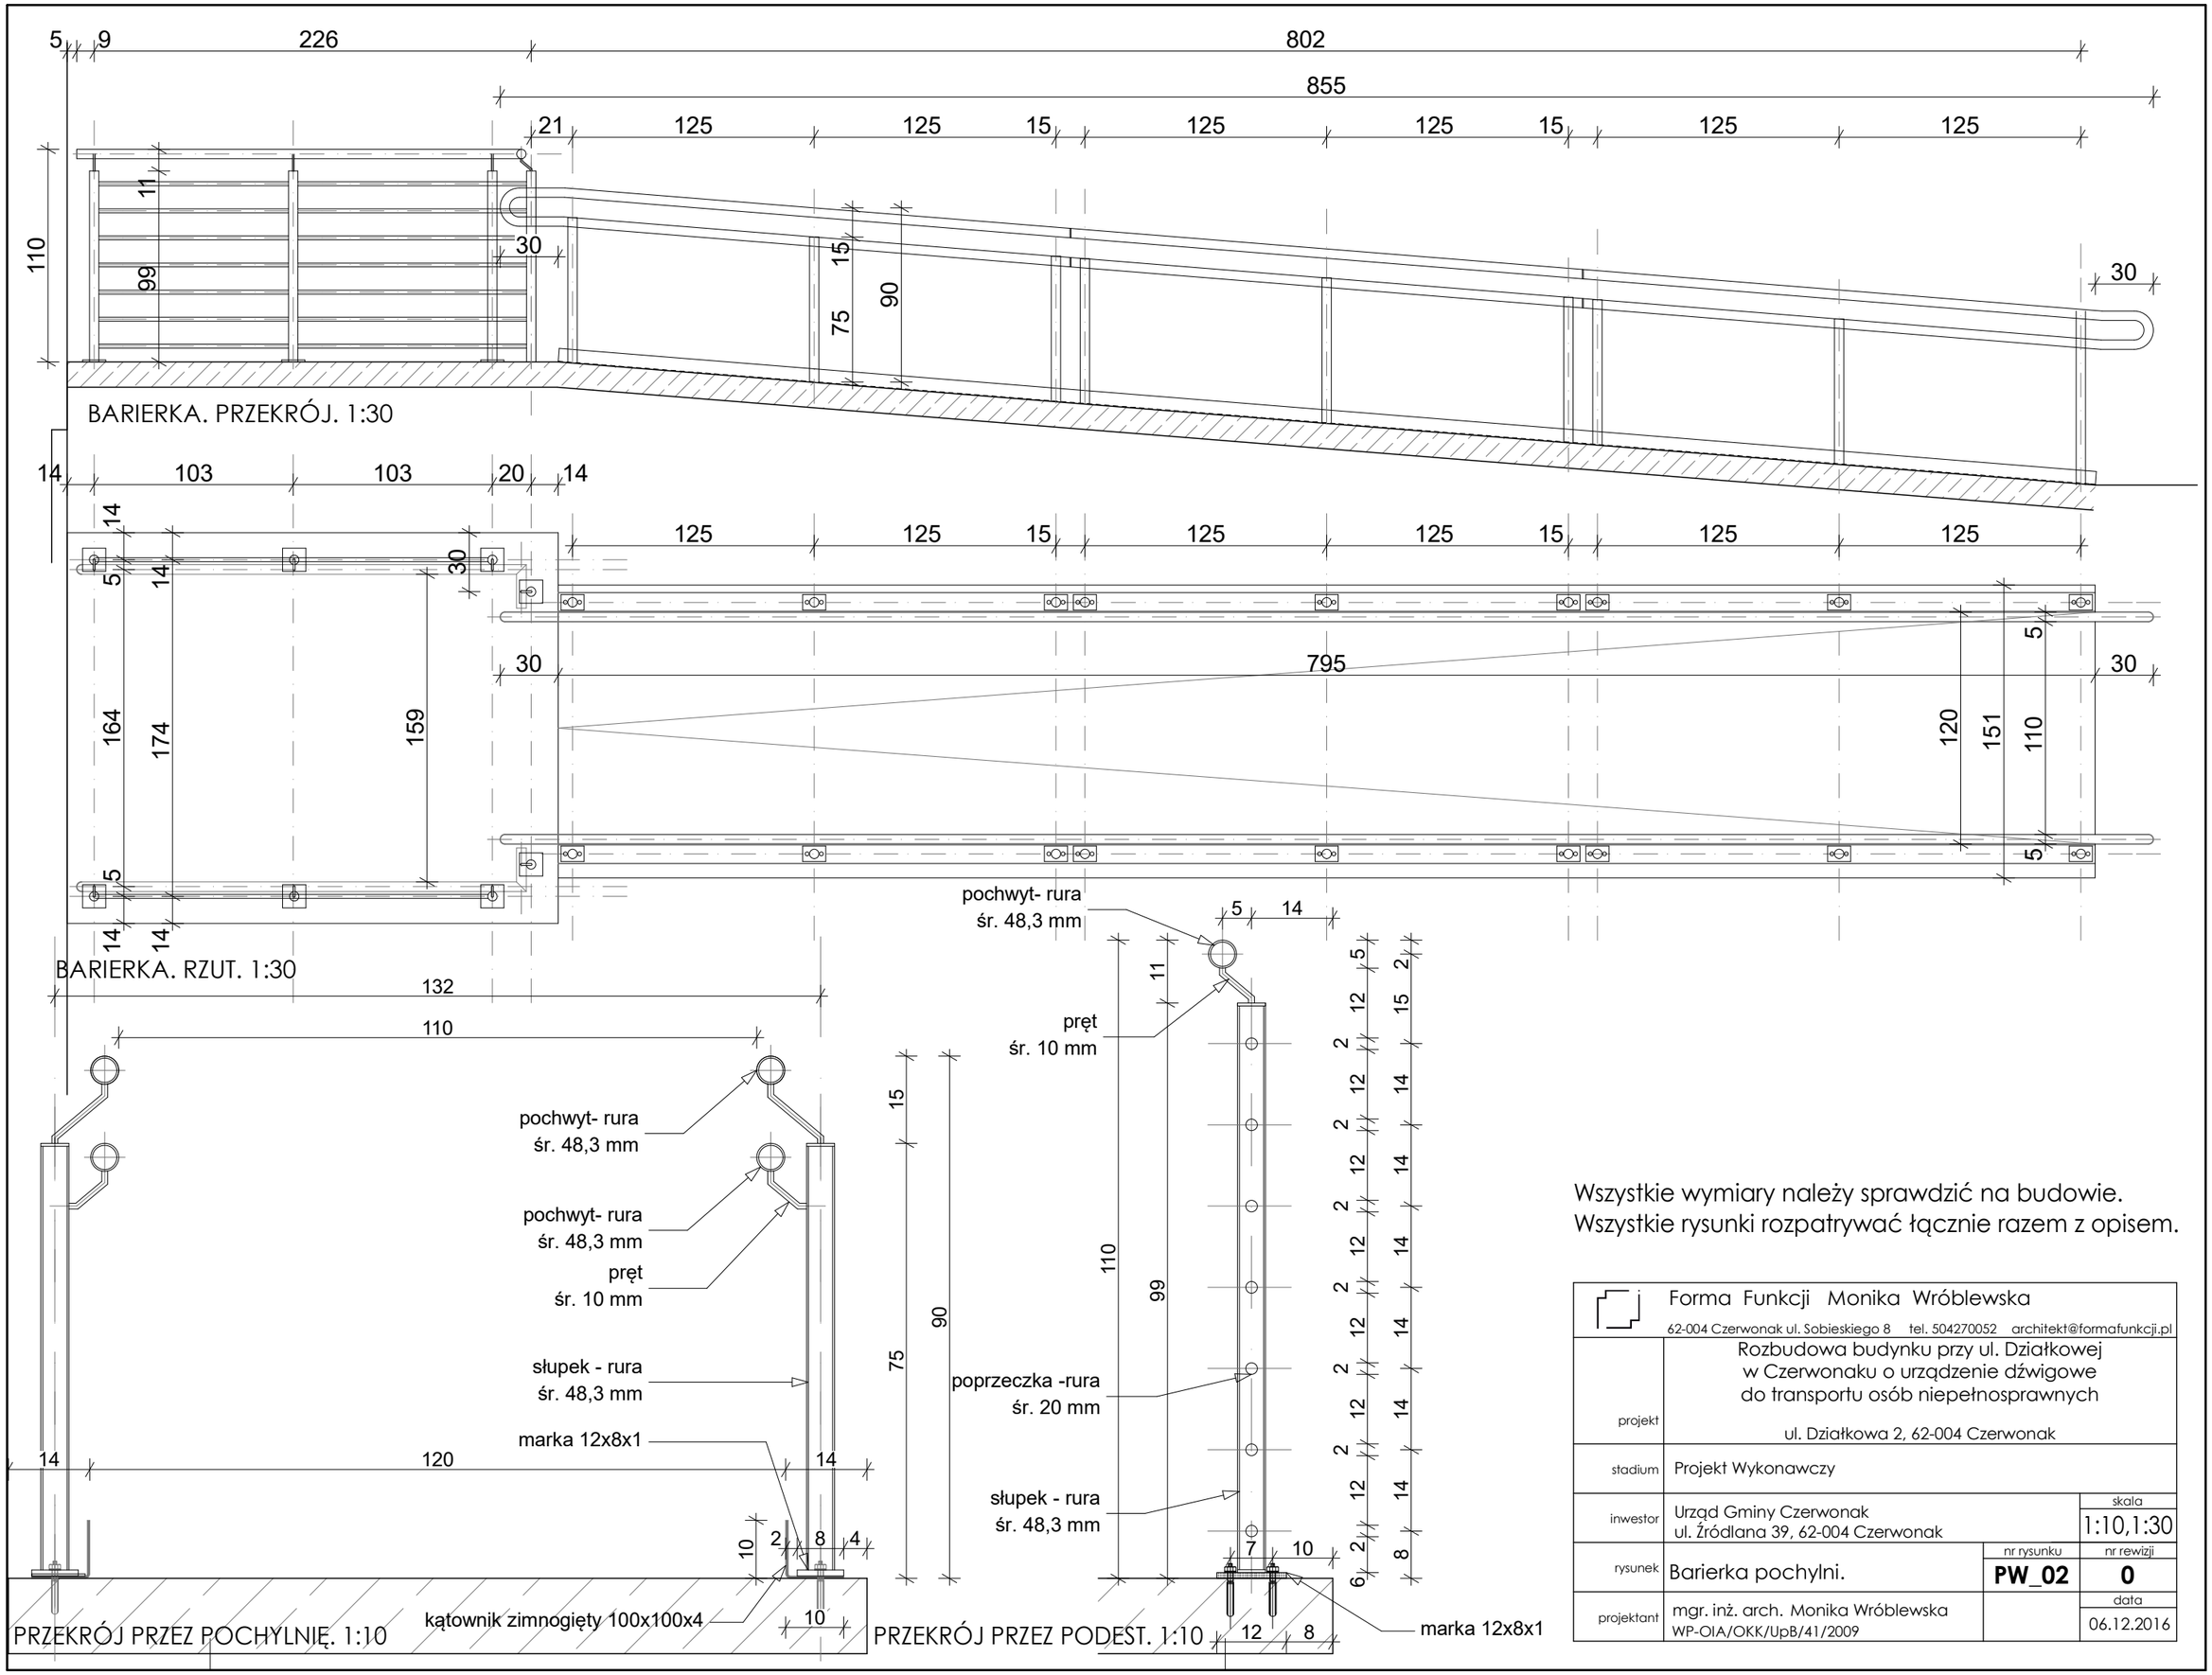

Wszystkie wymiary należy sprawdzić na budowie.
Wszystkie rysunki rozpatrywać łącznie razem z opisem.

Forma Funkcji Monika Wróblewska
62-004 Czerwonak ul. Sobieskiego 8 tel. 504270052 architekt@formafunkcji.pl

projekt	Rozbudowa budynku przy ul. Działkowej w Czerwonaku o urządzenie dźwigowe do transportu osób niepełnosprawnych ul. Działkowa 2, 62-004 Czerwonak		
stadium	Projekt Wykonawczy		
inwestor	Urząd Gminy Czerwonak ul. Źródlana 39, 62-004 Czerwonak		skala 1:10,1:30
rysunek	Barierka pochylni.	nr rysunku **PW_02**	nr rewizji **0**
projektant	mgr. inż. arch. Monika Wróblewska WP-OIA/OKK/UpB/41/2009		data 06.12.2016