


istn. szafka oświetlenia ulicznego SOU

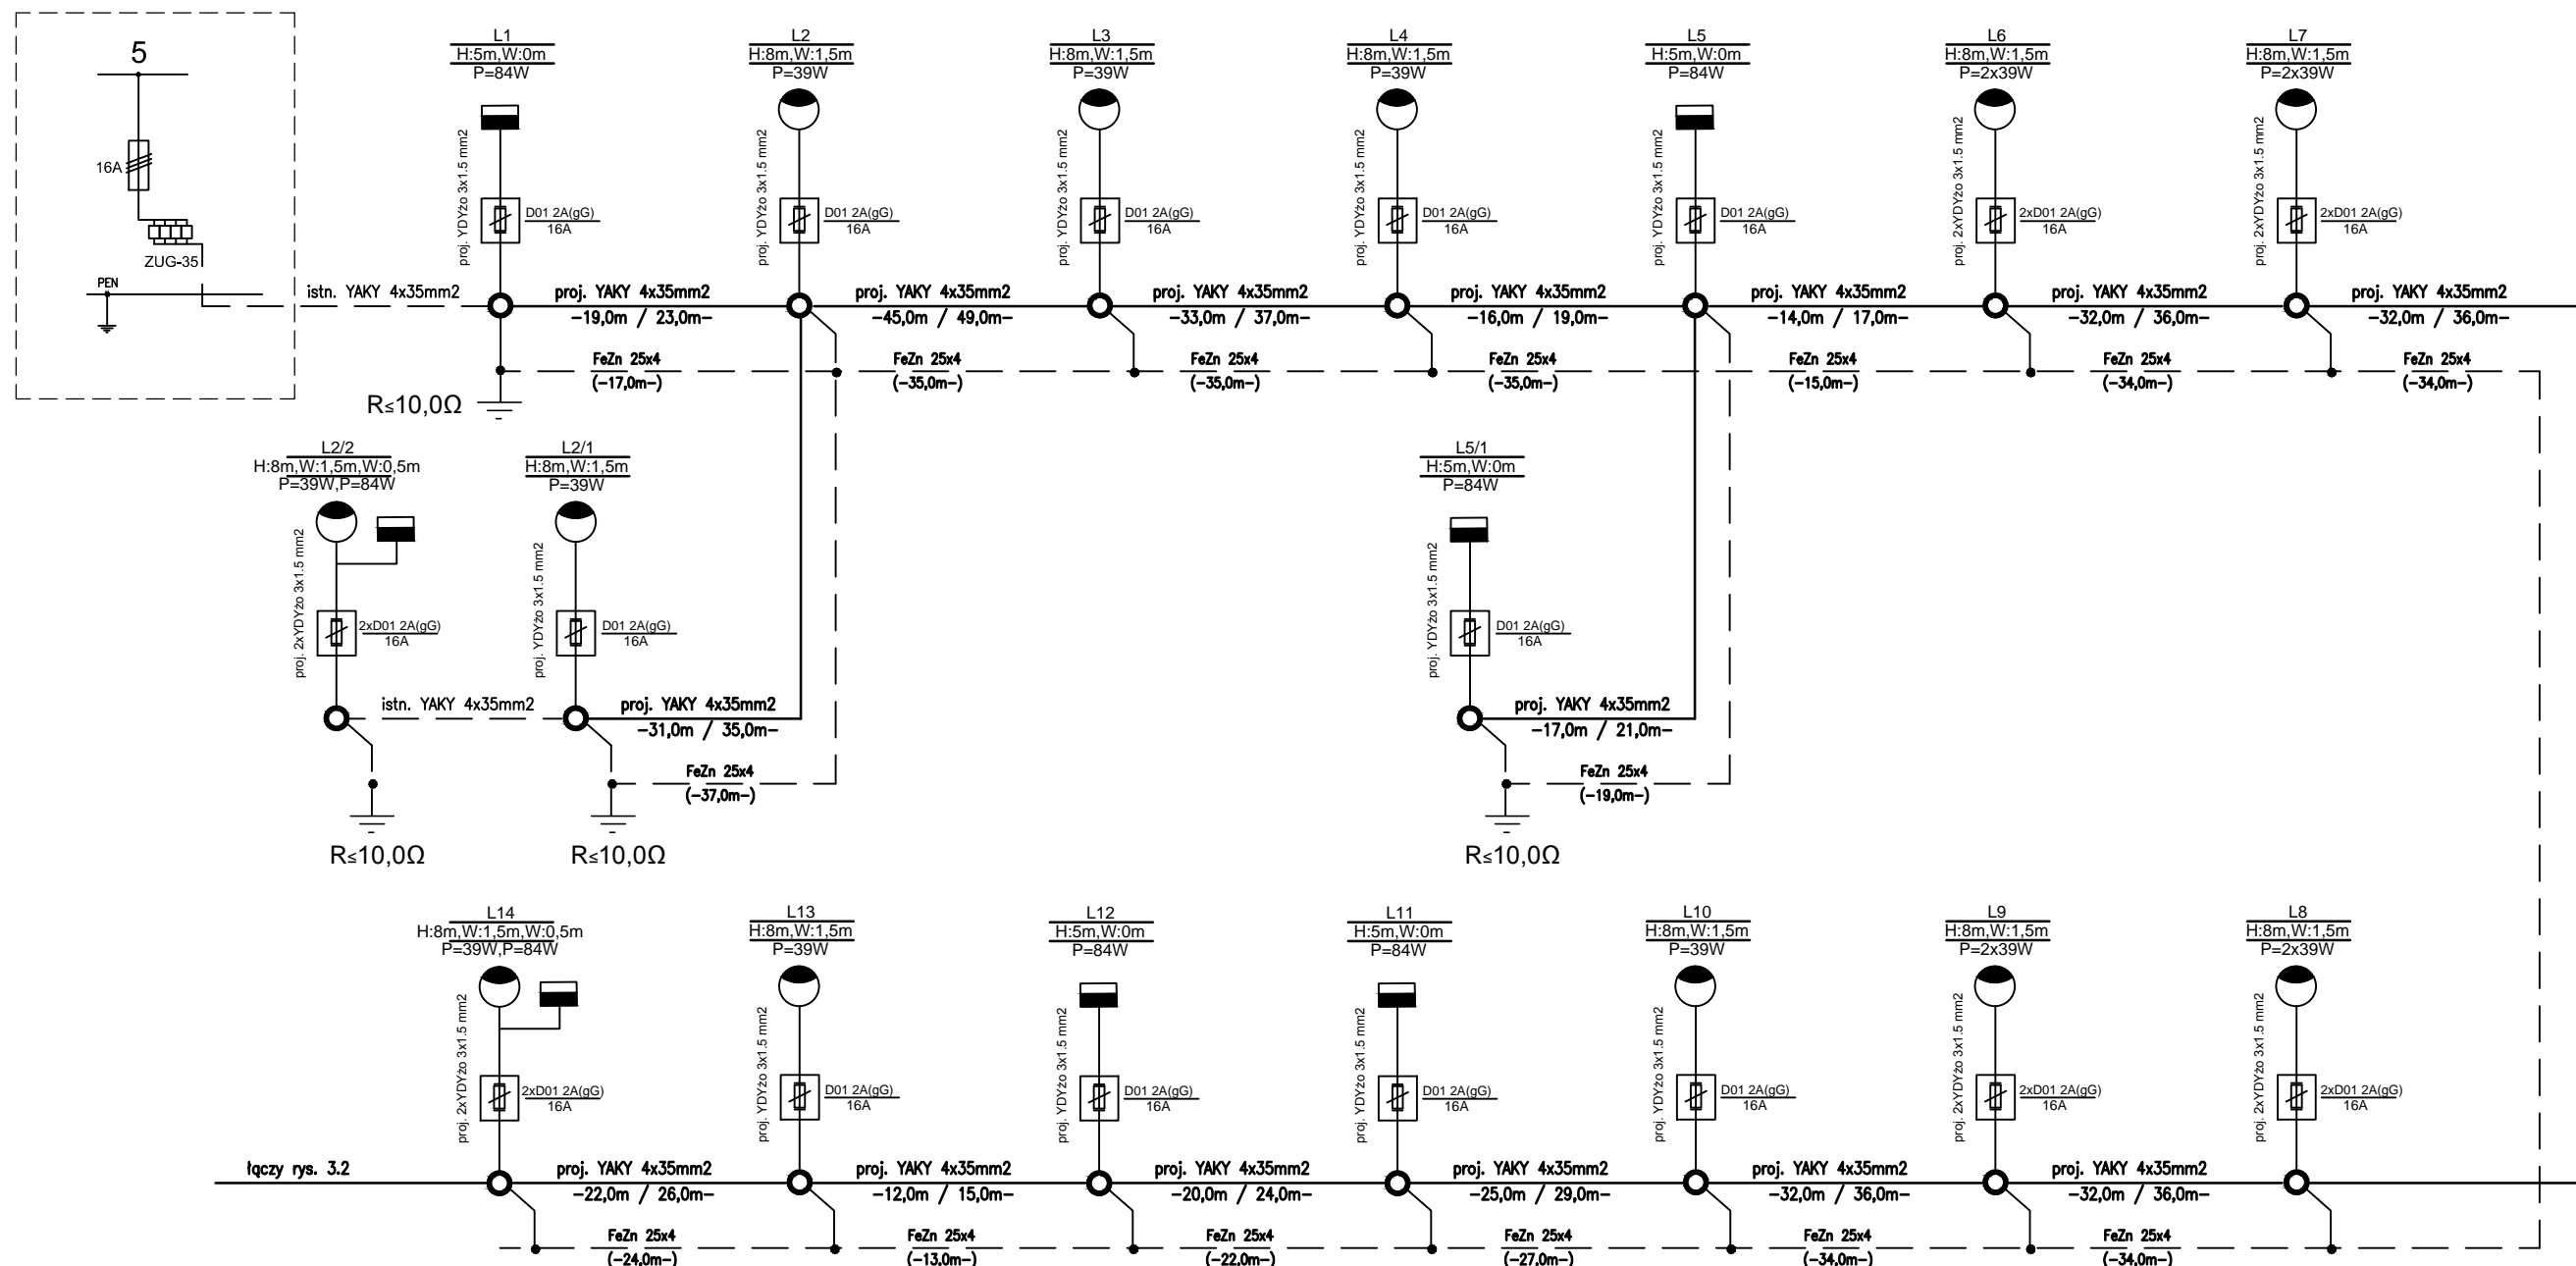

w istniejącej sieci energetycznej
ZEROWANIE OCHRONNE TN-C
OCHRONA PRZECIWPORAŻENIOWA
ZGODNIE Z PN-91/E-05009

Wykonawca:	WOJCIECH ZIOŁEK oś. Leśne 15B/63, 62-028 Koziegłowy	Data:	05.2017
Inwestor:	GMINA CZERWONAK ul. Źródłana 39, 62-004 Czerwonak		
ROZBUDOWA UL. PIŁSUDSKIEGO w KOZIEGŁOWACH w celu poprawy bezpieczeństwa ruchu.			
BRANŻA ELEKTRYCZNA			
Stanowisko:	Imię i nazwisko:	Nr. uprawnień:	Specjalność:
Projektant:	mgr inż. D. Zawada	WKP/0107/POOE/05	Projektowanie bez ograniczeń w specjalności instalacyjnej w zakresie sieci, instalacji i urządzeń elektrycznych i elektroenergetycznych
Sprawdzający:	inż. Z. Dykier	355/89/PW	Projektowanie w specjalności instalacyjno-urządzeniowej w zakresie sieci elektrycznych
Schemat układu zasilania nn-0,4kV			Skala: -- Nr rys.: 3.1

XXX
-oznaczenia słupów YYY gdzie: XXX-numer obwodu/słupa, YYY-wysokość słupa/długość wysięgnika, ZZZ-moc oprawy
ZZZ