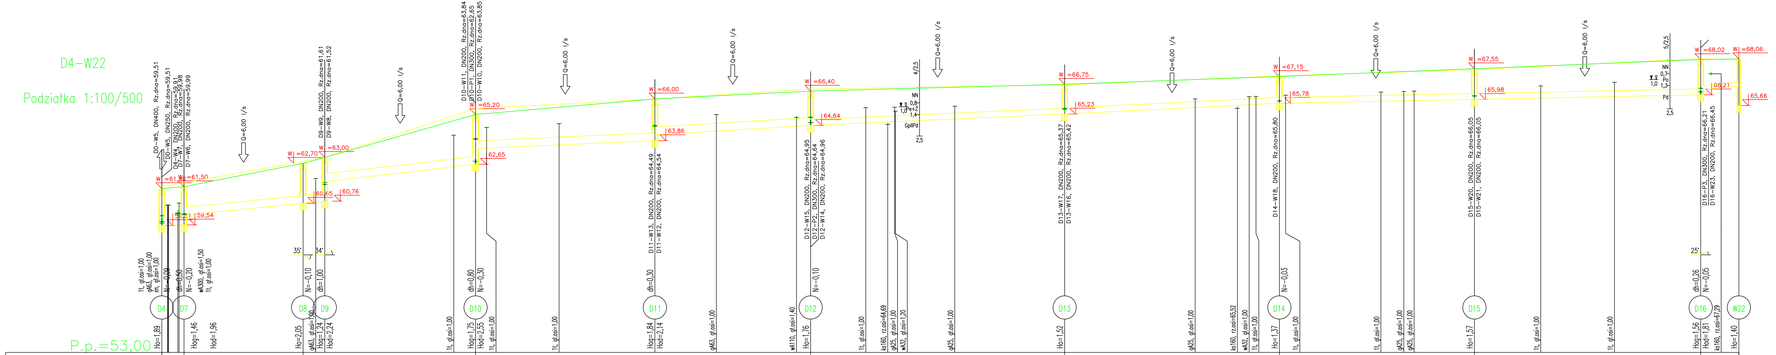

UWAGI:

1. Wszystkie roboty należy wykonywać zgodnie z Polskimi Normami, "Warunkami technicznymi wykonania i odbioru robót, budowlano-montażowych" opracowanymi przez Instytut Techniki Budowlanej oraz zasadami wiedzy i sztuki budowlanej.
2. Brak wskazania na rysunku technicznym elementu, którego zastosowanie wynika ze znanych lub powszechnie przyjętych rozwiązań w zakresie sztuki budowlanej nie zwalnia wykonawcy z konieczności skalkulowania i zastosowania takiego elementu w porozumieniu z Inwestorem a także z projektantem i za jego zgodą.
3. Każdy składnik projektowy należy rozpatrywać i rozpoznawać w dokumentacji w kontekście wszystkich rysunków, które do tego składnika się odnoszą z uwzględnieniem wszystkich opisów technicznych i zasad sztuki budowlanej.
4. Zaistniałe niezgodności pomiędzy projektem architektonicznym i pozostałymi opracowaniami branżowymi oraz stanem istniejącym należy wyjaśnić i uzgodnić z projektantem.
5. Wszelkie elementy instalacji należy zamawiać i wykonywać / montować na podstawie zweryfikowanych obmiarów rzeczywistych oraz przekopówbkontrolnych wykonanych na obiekcie.
6. Wszelkie materiały użyte w projekcie, rozwiązania techniczne i urządzenia muszą odpowiadać normom bezpieczeństwa ppoż. i bhp; posiadać odpowiednie atesty i aprobaty do stosowania w budownictwie.
7. Uwagi i opisy zamieszczone w części opisowej projektu są integralną częścią niniejszego opracowania.
8. Przed zamówieniem i montażem poszczególnych elementów dokonać pomiarów w naturze. W razie kolizji z istniejącym uzbrojniem wymagany kontakt z projektantem.
9. Wszystkie prace montażowe wykonać w pełnej koordynacji międzybranżowej oraz innych elementów instalacji.
10. Wszystkie elementy nie ujęte w niniejszym opracowaniu (opis, specyfikacja, rysunki), a zdaniem Wykonawcy niezbędne do prawidłowego działania instalacji nie zwalniają Wykonawcy z ich z zamontowania i dostarczenia.

V=0,58 m/s - prędkość przepływu w kanale
Q=9,60 l/s - przepływ w kanale
hz=10 cm - napełnienie kanału

D10-P1	11,0
D12-P2	10,1
D16-P3	11,0
D4-W22	404,1
D0-W5	233,0
Nazwa	Długość [m]

Pracownia Projektowa EKODROGA
Robert Bałomski
ul. Piasta 4/14, 62-020 Kościan Wlkp.
tel. 061 815 15 44 , kom. 606 206 488
tel. 606 401 000 e-mail: ekodroga@op.pl

INWESTOR
Gmina Czerwonak
ul. Żródlana 39
62-004 Czerwonak

TEMAT: Budowa ulic: Świerczewskiego (od ul. Ogrodowej do ul. Polnobrzeżnej) oraz Granicznej w Bolechowie Osiedlu

RYSUNEK: Profile kanalizacji deszczowej

NR: 3.1

STANOWISKO	IMIĘ I NAZWISKO	NR UPRAWNIEŃ I SPECJALNOŚĆ	DATA	PODPIS
PROJEKTANT	MGR INŻ. PAWEŁ KOWALCZEWSKI	MP/0100/POOS/09 SANITARNA	06.2007	
SPRAWDZAJĄCY	MGR INŻ. ARTUR SZKUP	MP/0100/POOS/09 SANITARNA	06.2007	

BRANŻA	STADIUM	ROK OPRACOWANIA	NR UMOWY	SKALA
SANITARNA	PB/PW	2007	96.272.4.150 z Data 23.03.2006	1:100/500