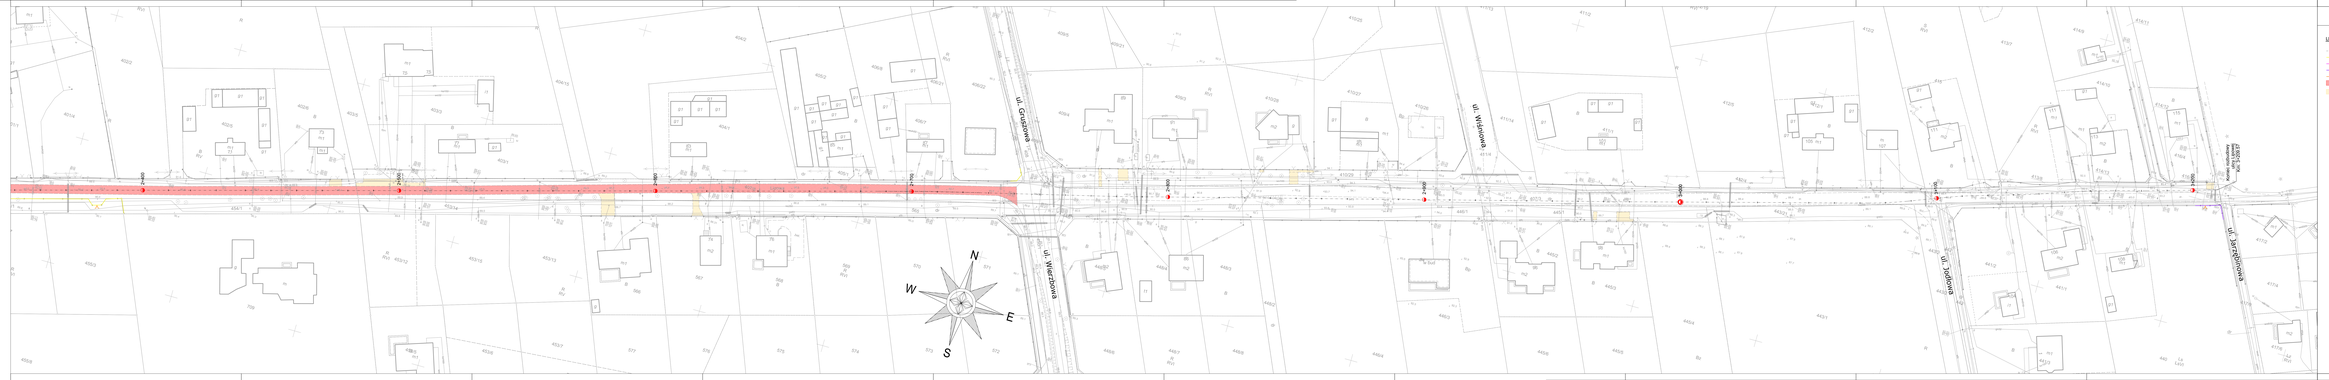

LEGENDA:

- pikiety
- wm. ogrodzenia z siatki na słupach betonowych do ustalenia
- wm. ogrodzenia z siatki do ustalenia
- wm. ogrodzenia z siatki na słupach betonych do ustalenia
- wm. bramy i furtki stalowe do ustalenia
- wm. nawierzchnia bitumiczna do ustalenia
- wm. nawierzchnia z kostki brukowej betonowej do ustalenia

INWESTOR

Gmina Czerwonak

ul. Żródlana 39
62-004 Czerwonak

ZARZĄDZAJĄCY

Gmina Czerwonak

ul. Żródlana 39
62-004 Czerwonak

JEDNOSTKA PROJEKTOWA

PRZEDSIĘBIORSTWO PROJEKTOWO-USŁUGOWE DROMAX Sp. z o.o.

ul. K. Lonsta 14 lok. 1, 61-706 POZNAŃ
e-mail: biuro@dromax.pl
tel. + 48 724 202 773 , fax: +48 (61) 222 24 79
web: www.d-dromax.pl

STADIUM	*PROJEKT WYKONAWCZY*
TEMAT	*Rozbudowa ulicy Lipowej w Potaszach*
TYTUŁ RYSUNKU	*PLAN ROZBIÓREK*
BRANŻA	*DROGOWA*

STANOWISKO	IMIĘ I NAZWISKO	PODPIS
PROJEKTOWAŁ	mgr inż. PIOTRA BEURSKIEGO upr. budowlane do projektowania w ograniczonym zakresie specjalności drogowej bez ograniczeń	
NR UPRAWNIEŃ SPECJALISTA		
OPRACOWAŁ	mgr inż. Piotr STRONKIEWICZ	
SPRAWDZIŁ	mgr inż. RADOSŁAW SZCZEPAŃSKI upr. budowlane do projektowania w ograniczonym zakresie specjalności drogowej bez ograniczeń	
NR UPRAWNIEŃ SPECJALISTA		

DATA OPRACOWANIA	SKALA	NR RYSUNKU JAKOŚCI
23.08.2018	1:500	8_P_2

R.2.1.4 2.0.1.x [DR_PB_Dr_P_C1.dwg / DR_PB_Dr_P_C1.dwg]