# Rozwiązanie typowe

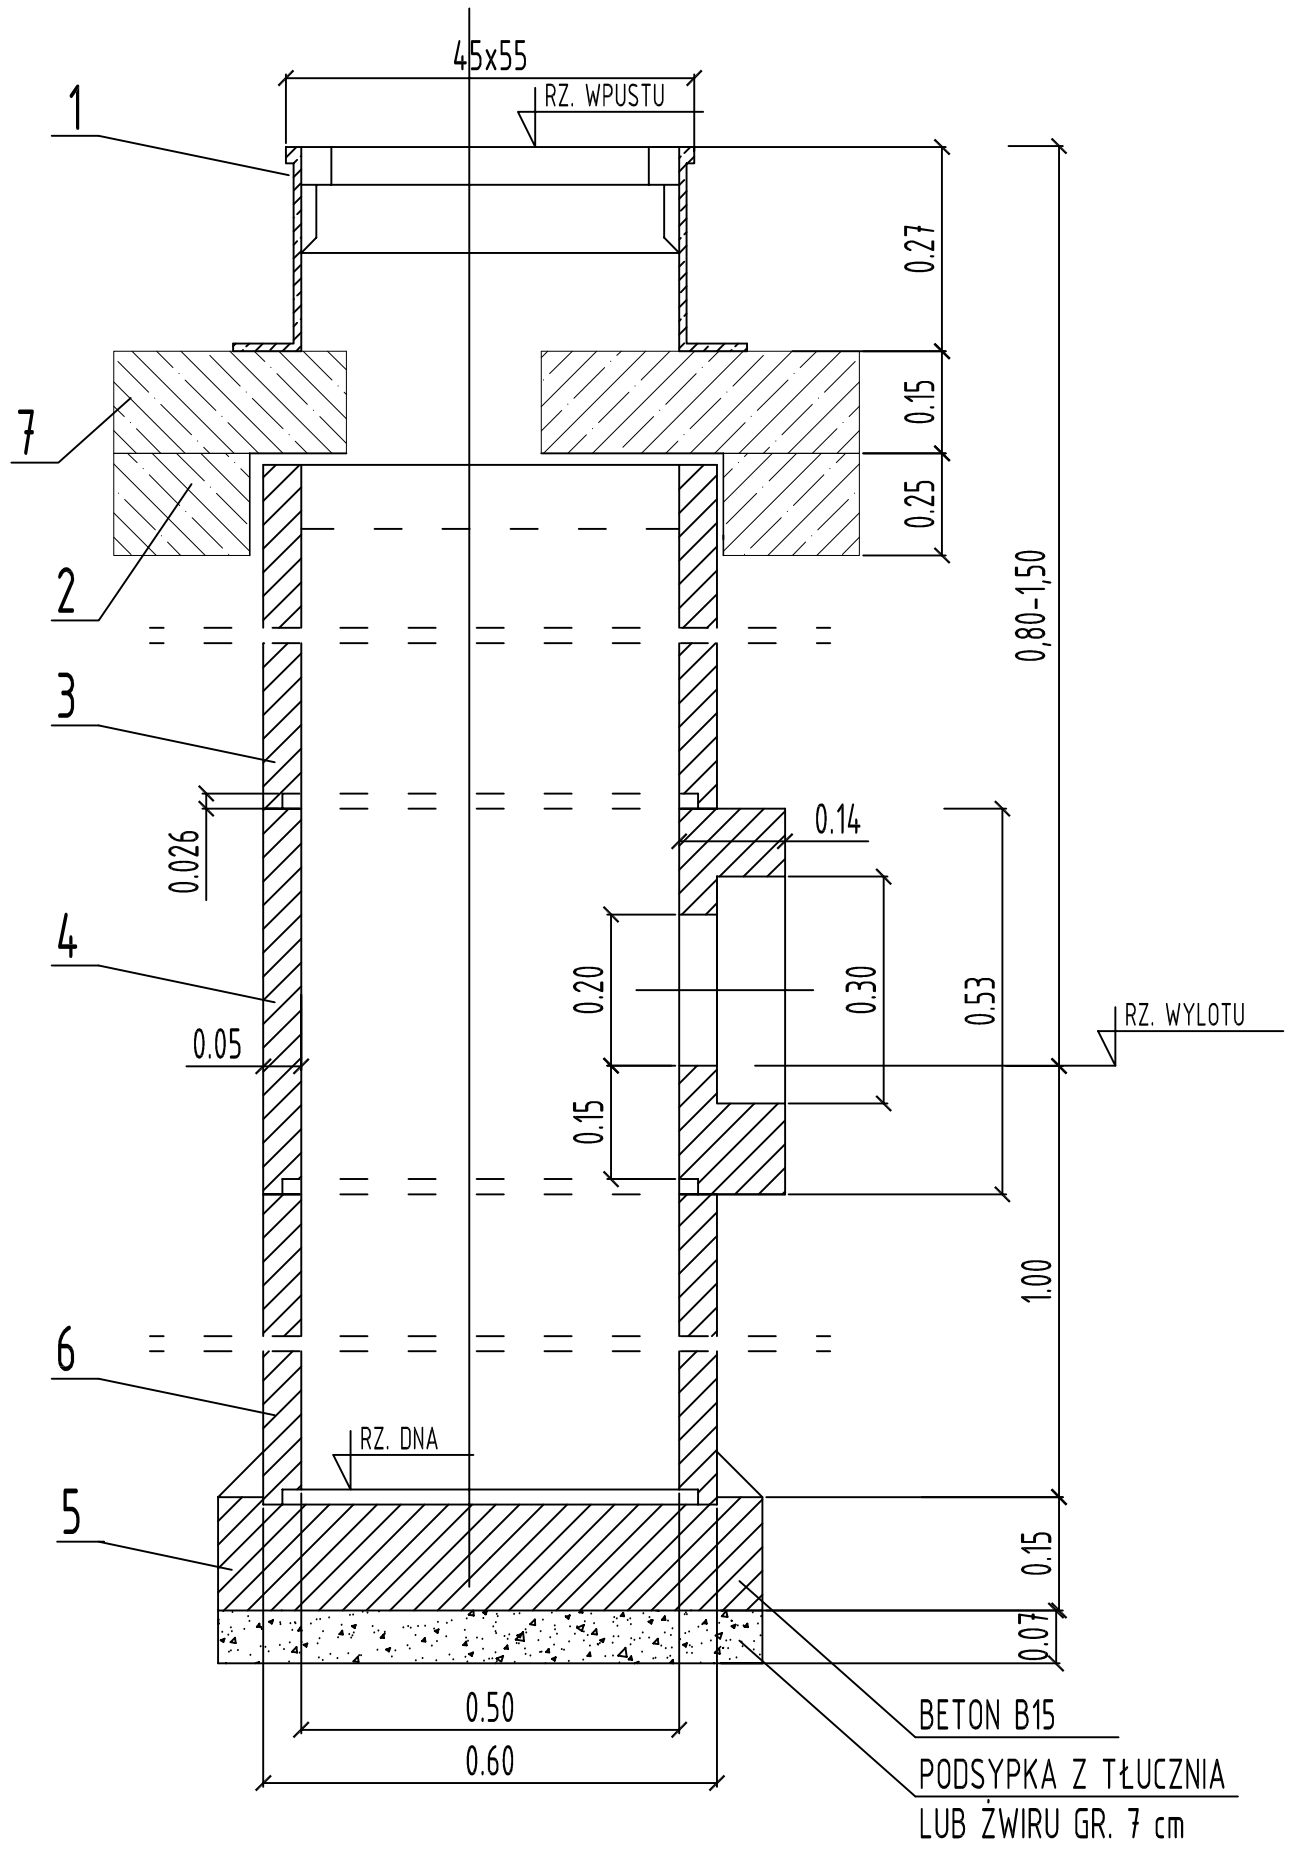


## UWAGA !

Obsypkę przykanlików zagęścić do 100% wg Proctora
Rzędne wpustów oraz wylotów przykanalików ujęto w opisie technicznym
ZESTAWIENIE ELEMENTÓW WPUSTU ŚCIEKOWEGO:

| Poz. | Nazwa elementu | Nr normy lub katalogu |
|---|---|---|
| 1 | Wpust ściekowy z krałą uchylną na zawiasach z zatrzaskami | |
| 2 | Pierścień odciążający | |
| 3 | Rura żelbetowa bez stopki ϕ 0.50 m L=10 m | KB1-38.4.3(6)78 |
| 4 | Zelbetowy krąg z wylotem ϕ 0.20 m KW-50 | KB1-38.4.3(4)81 |
| 5 | Płyta fundamentowa P-15 | KB1-38.4.3(4)81 |
| 6 | Rura żelbetowa bez stopki ϕ 0.50 m L=0.5 m (odciąć z rury L=1.0 m) | KB1-38.4.3(6)78 |
| 7 | Pierścień utrzymujący | |

OPRACOWANO NA PODSTAWIE ELEMENTÓW TYPOWYCH
WPUSTU ULICZNEGO WG KB4 3.3.10(1)

PRZYKANALIKI WYKONAĆ Z PVC Dz200 KIELICHOWYCH SDR34, SN8 O ŚCIANCE LITEJ, KLASY "S"


**Pracownia Projektowa EKODROGA**
**Robert Salomon**
ul. Piasta 4/16, 62-025 Kostrzyn Wlkp.
NIP 972-061-15-87 REGON 301329715
tel.: 665 341 470 e-mail: robert.salomon@interia.pl


**INWESTOR**
**Gmina Czerwonak**
**ul. Źródlana 39**
**62-004 Czerwonak**

TEMAT: **Budowa połączenia drogowego pomiędzy ulicami Św. Wojciecha i Szkolną w Czerwonaku**

RYSUNEK: **Typowy wpust betonowy** NR **5**

| STANOWISKO | IMIĘ I NAZWISKO | NR UPRAWNIEŃ I SPECJALNOŚĆ | DATA | PODPIS |
|---|---|---|---|---|
| PROJEKTANT | MGR INŻ. PAWEL KWIATKOWSKI | WKP/0153/POOS/13 SANITARNA | 08.2017 | |
| | | | | |
| SPRAWDZAJĄCY | MGR INŻ. ARTUR SZKOP | WKP/0146/POOS/09 SANITARNA | 08.2017 | |

| BRANŻA | STADIUM | ROK OPRACOWANIA | NR UMOWY | SKALA |
|---|---|---|---|---|
| SANITARNA | PB/PW | 2017 | WIF.272.2.17.15 Z DNIA 13.07.2015 | - |