KRAWĘŻNIK BETONOWY NA ŁAWIE Z OPOREM

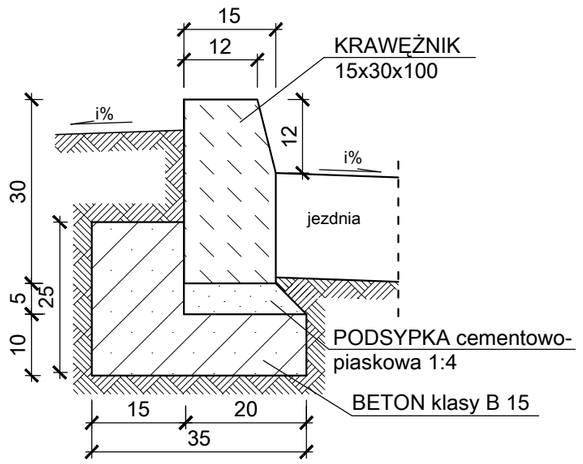

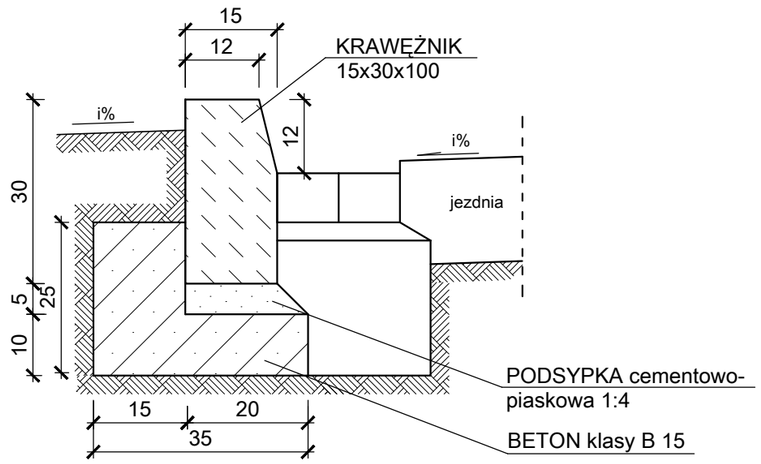

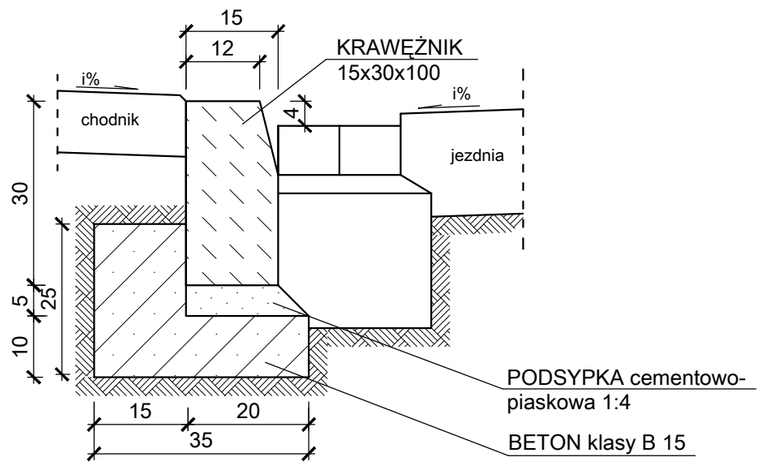

MATERIAŁY na 1 m

1. Krawężnik - 1,0 m
2. Podsypka cem. piask. - 0,009 m^3
3. Beton klasy B 15 - 0,06 m^3

Inwestor: Gmina Czerwonak ul. Źródlana 39, 62-004 Czerwonak			
Projektujacy: Biuro Inżynierskie DUKT Wojciech Andrzejak ul. Poznańska 38, 62-070 Dopiewo			
Temat: Budowa ulicy Gwarnej i Kościelnej w Kicinie wraz z parkigniem przy szkole Etap I: Budowa parkingu przy szkole w Kicinie			
Skala: 1:10	***Rysunek:*** Konstrukcja krawężnika		***Nr rys:*** D.4
Data: 03.2013	***Studium:*** Projekt budowlany		
Imię i Nazwisko	***Branża:***	***Nr uprawnień:***	***Podpis:***
mgr inż. Andrzej Tajcher	Drogowa	WKP/0242/POOD/04	
mgr inż. Przemysław Michalak	Drogowa	WKP/0062/POOD/05	
mgr inż. Wojciech Andrzejak			