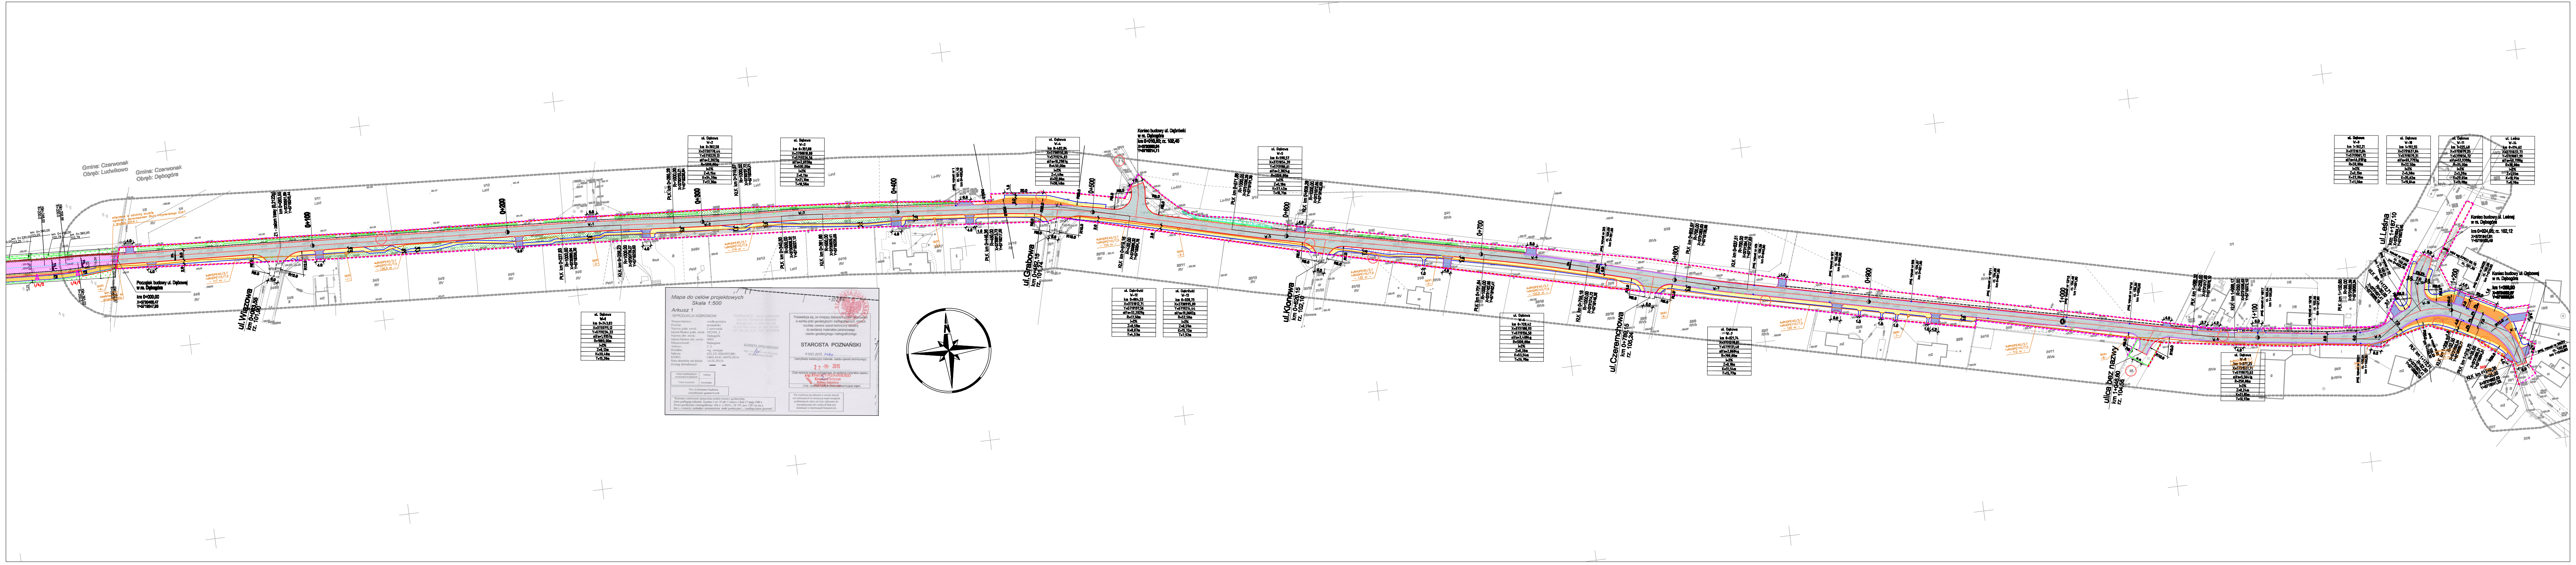
Gmina Czerwonak Obręb Łukowo
Gmina Czerwonak Obręb Dębogóra
Początek budowy ul. Dębowej w m. Dębogóra
ul. Wiązowa
0+100
0+200
0+300
0+400
ul. Grabowa
0+500
ul. Klonowa
0+600
0+700
ul. Czeremchowa
0+800
0+900
1+000
ulica bez nazwy
1+100
ul. Leśna
1+200
Koniec budowy ul. Dębowej w m. Dębogóra
Koniec budowy ul. Leśnej w m. Dębogóra
Mapa do celów projektowych
Skala 1:500
STAROSTA POZNAŃSKI

LEGENDA:

—	Projektowany kanał technologiczny 4xRHDPE40/3,7 + 1xRHDPEk-F125/108
—☐—	Projektowana studnia kablowa SKR1

Pracownia Projektowa EKODROGA Robert Salomon ul. Piasta 4/16, 62-025 Kostrzyn Wlkp. NIP 972-061-15-67 REGON 301329715 tel.: 695 341 470 e-mail: robert.salomon@interia.pl			INWESTOR Gmina Czerwonak ul. Źródlana 39 62-004 Czerwonak		
TEMAT: Budowa ulicy Dębowej w Dębogórze					
RYSUNEK: Plan sytuacyjny					NR 2
STANOWISKO	IMIĘ I NAZWISKO		NR UPRAWNIEŃ I SPECJALNOŚĆ	DATA	PODPIS
PROJEKTANT	ANDRZEJ GRYCHACHER		DT-WBT/02421/03/U INSTALACYJNA	07.2015	
SPRAWDZAJĄCY	INŻ. MIECZYSŁAW SZUKAŁA		0003/96/U INSTALACYJNA	07.2015	
BRANŻA TELEKOMUNIKACYJNA	STADIUM PB/PW	ROK OPRACOWANIA 2015	NR UMOWY WI.272.6.6.14 Z DNIA 06.06.2014		SKALA 1:1000