

STARSZA STAROSTA POZNAŃSKI
 Urząd Miejski w Poznaniu
 Wydział Geodezji i Katastru
 ul. Św. Michała 21/3, tel. (061) 4261642

MAPA ZASADNICZA
 Skala 1:500

Biuro Usług Geodezyjnych
 Kuroczycki Saniluz
 ul. Żelazna 6, 62-200 Ślesza
 tel. (061) 424 16 59

mgr inż. Andrzej Kuroczycki Saniluz
 Upr. do projekt. WKP01311P/00E/06
 Upr. do rob. ele. rob. bez ograniczeń
 ul. Żelazna 6, 62-200 Ślesza
 tel. (061) 424 16 59


mgr inż. Sławomir Kuroczycki Saniluz
 Upr. do projekt. WKP01311P/00E/06
 Upr. do rob. ele. rob. bez ograniczeń
 ul. Św. Michała 21/3, tel. (061) 4261642
 62-200 Ślesza

2008-08-30

DO ARK 2/3

ARKUSZ 1/3

URZĄD GMINY w Czerwonaku
 62-404 Czerwonak, ul. Zróżana 39
 Zaliczenie do *OPAK*
 Nr. *WD 1044-01-2/10*
 Data *13.01.2010*

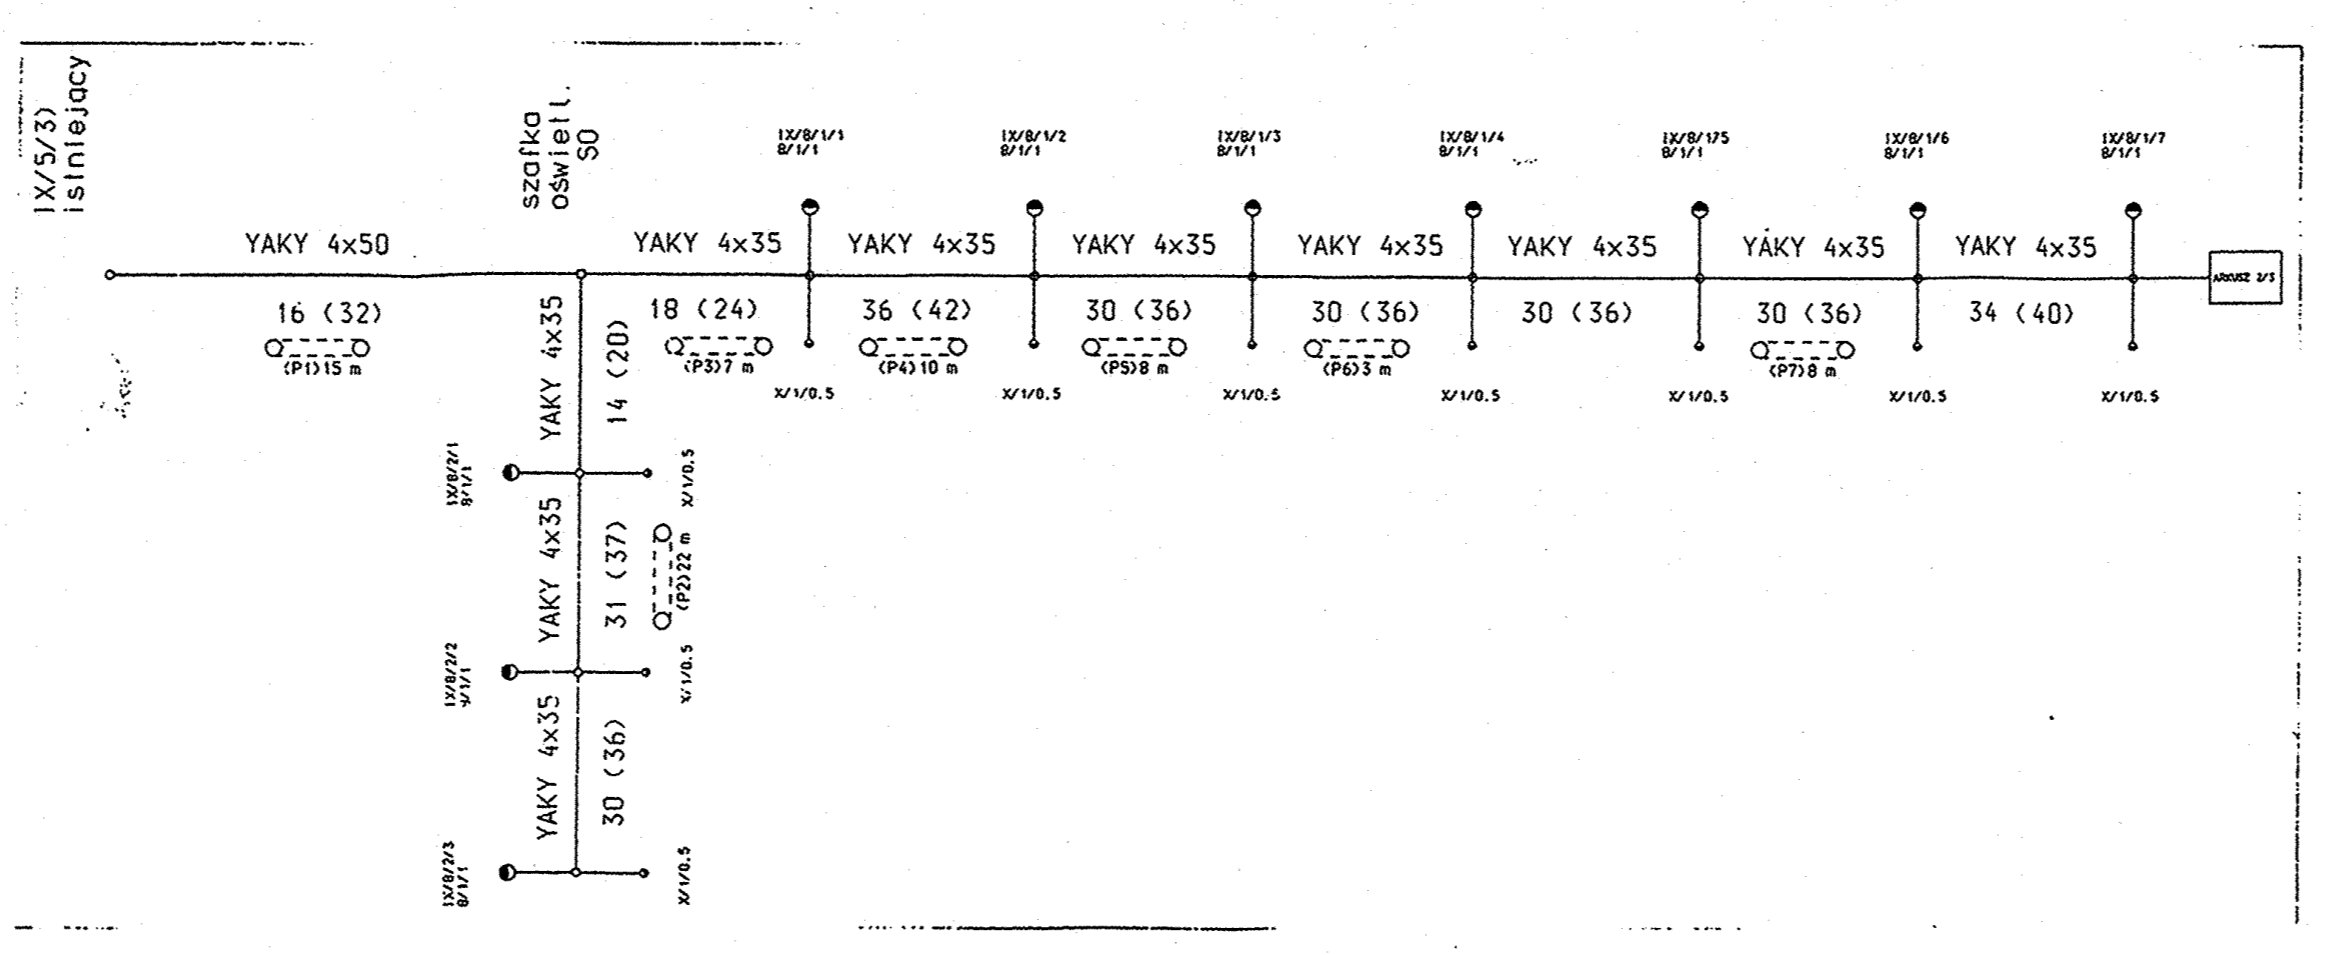

16 (32)	14 (28)	18 (24)	36 (42)	30 (36)	30 (36)	30 (36)	30 (36)	34 (40)
YAKY 4x50	YAKY 4x35	YAKY 4x35	YAKY 4x35	YAKY 4x35	YAKY 4x35	YAKY 4x35	YAKY 4x35	YAKY 4x35

IN. 142-11/2009	1	1:500
PLAN	ELEKTRYCZNY - OŚWIETLENIE	08.2009

mgr inż. Andrzej Kuroczycki Saniluz
 Upr. do projekt. WKP01311P/00E/06
 Upr. do rob. ele. rob. bez ograniczeń
 ul. Żelazna 6, 62-200 Ślesza
 tel. (061) 424 16 59