B–B

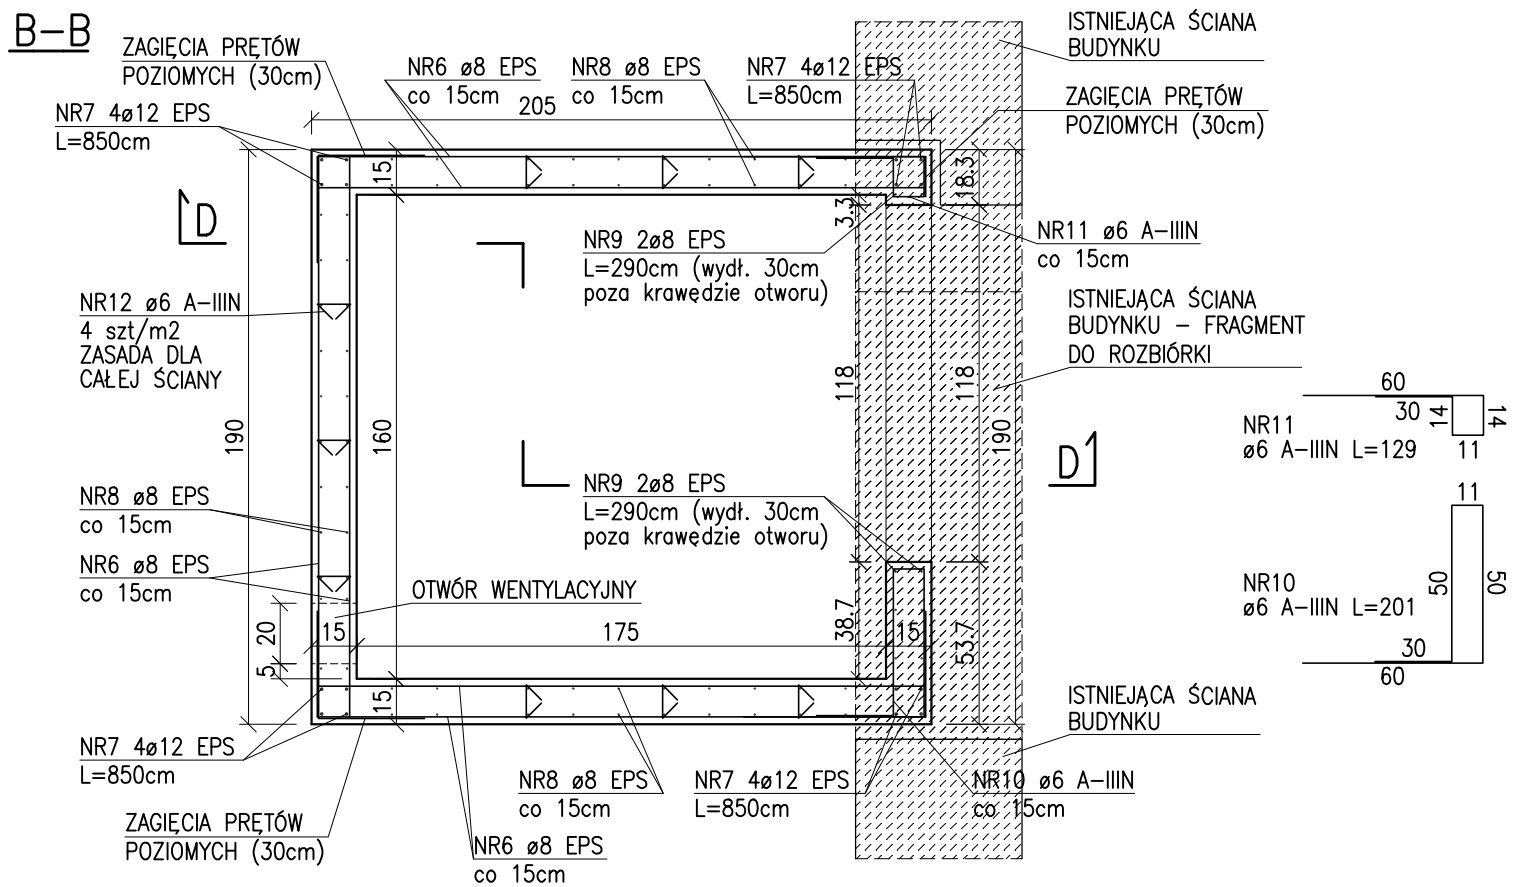

C–C

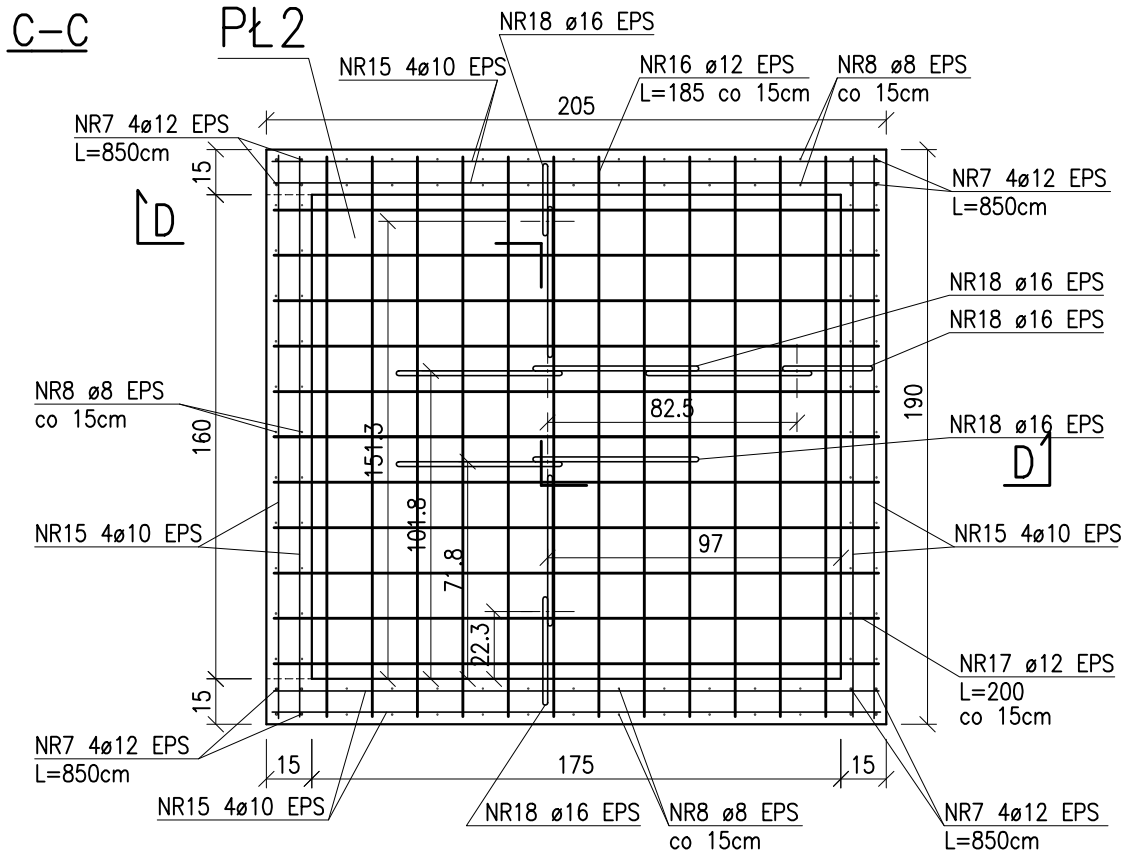

RZUT ŁAW I ŚCIAN FUNDAMENTOWYCH A–A

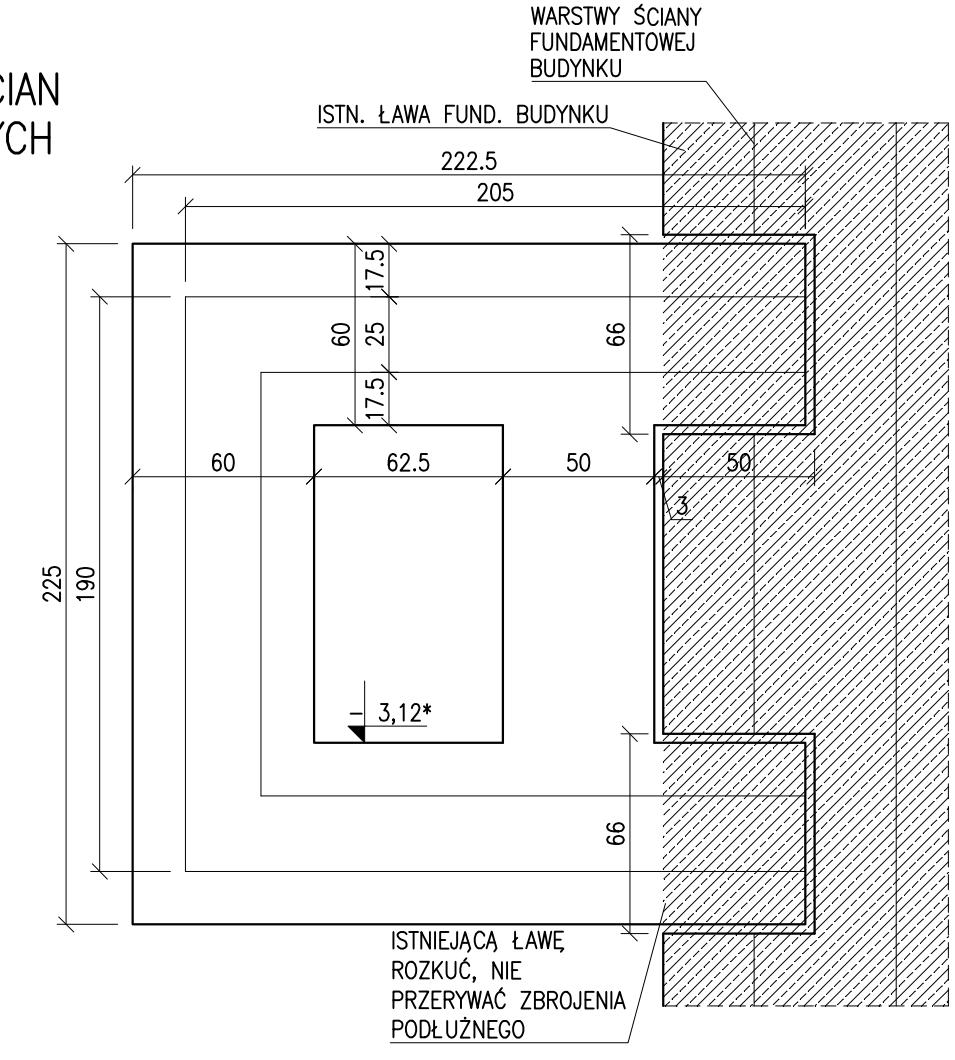

* POZIOM POSADOWIENIA DOSTOSOWAĆ DO POZIOMU SPODU ISTNIEJĄCYCH ŁAW FUNDAMENTOWYCH BUDYNKU PRZYCHODNI.

STAL A-IIIN B500SP EPSTAL

OZNACZENIE PRZY PRĘTACH TEKSTEM "EPS"

STAL A-IIIN St-500-b

OZNACZENIE PRZY PRĘTACH TEKSTEM "A–IIIN"

ŚCIANY I PŁYTY: BETON C25/30

MAKSYMALNY WYMIAR KRUSZYWA 16mm
MAKSYMALNY STOSUNEK w/c 0,55
MINIMALNA ZAWARTOŚĆ CEMENTU 300kg/m3

POSADOWIENIE: BETON C20/25

WODOSZCZELNOŚĆ W8
MAKSYMALNY WYMIAR KRUSZYWA 16mm
MAKSYMALNY STOSUNEK w/c 0,60
MINIMALNA ZAWARTOŚĆ CEMENTU 280kg/m3

UWAGI:

RYSUNKI NR K2.1 I K2.2 NALEŻY CZYTAĆ ŁĄCZNIE. UWAGI, NUMERACJA PRĘTÓW SĄ WSPÓLNE DLA OBU RYSUNKÓW.

1. OTULENIE PRĘTÓW ZBROJENIA ŚCIAN I PŁYT WYNOSI 2.0cm.
2. PRĘTY ŁĄCZYĆ NA DŁUGOŚCI ZGODNIE Z WYMOGAMI NORMY PN–B–03264.
3. PODANO ZEWNĘTRZNE WYMIARY PRĘTÓW ZBROJENIOWYCH.
4. IZOLACJE WYKONAĆ WG PROJEKTU ARCHITEKTONICZNEGO.
5. WYPOSAŻENIE INSTALACYJNE (KANAŁY DLA LINII ZASILAJĄCYCH, ITP.) WYKONAĆ WG WYTYCZNYCH BRANŻOWYCH.
6. SZYB WINDOWY DOSTOSOWANO DO POTRZEB URZĄDZENIA PRODUCJI SCHINDLER 3300. EWENTUALNE ZMIANY PRODUCENTA CZY TYPU DŹWIGU WYMAGAJĄ AKCEPTACJI PROJEKTANTA.
7. DOPUSZCZALNE ODCHYŁKI WYMIAROWE W PIONIE DLA ŚCIAN SZYBU TO ±1.0cm NA CAŁEJ WYSOKOŚCI SZYBU.

NR REWIZJI	OPIS	DATA	AUTOR
0	Pierwsza edycja rysunku w projekcie budowlanym	2016.12.19	S. CZYŻAK

ROZBUDOWA BUDYNKU PRZY UL. DZIAŁKOWEJ 2 W CZERWONAKU
O URZĄDZENIE DŹWIGOWE DO TRANSPORTU OSÓB NIEPEŁNOSPRAWNYCH

branża KONSTRUKCJA | faza PROJEKT BUDOWLANY

PRZEKROJE POZIOME SZYBU WINDOWEGO — K2.2

skala 1:25 | data 12.2016

projektant	mgr inż. SZYMON CZYŻAK	upr. 7131/185/P/2002
weryfikator	mgr inż. RYSZARD IWANUS	upr. KUP/0079/POOK/07