


Sch1
studnia chłonna
Ø 1500mm

Sch2
studnia chłonna
Ø 1500mm

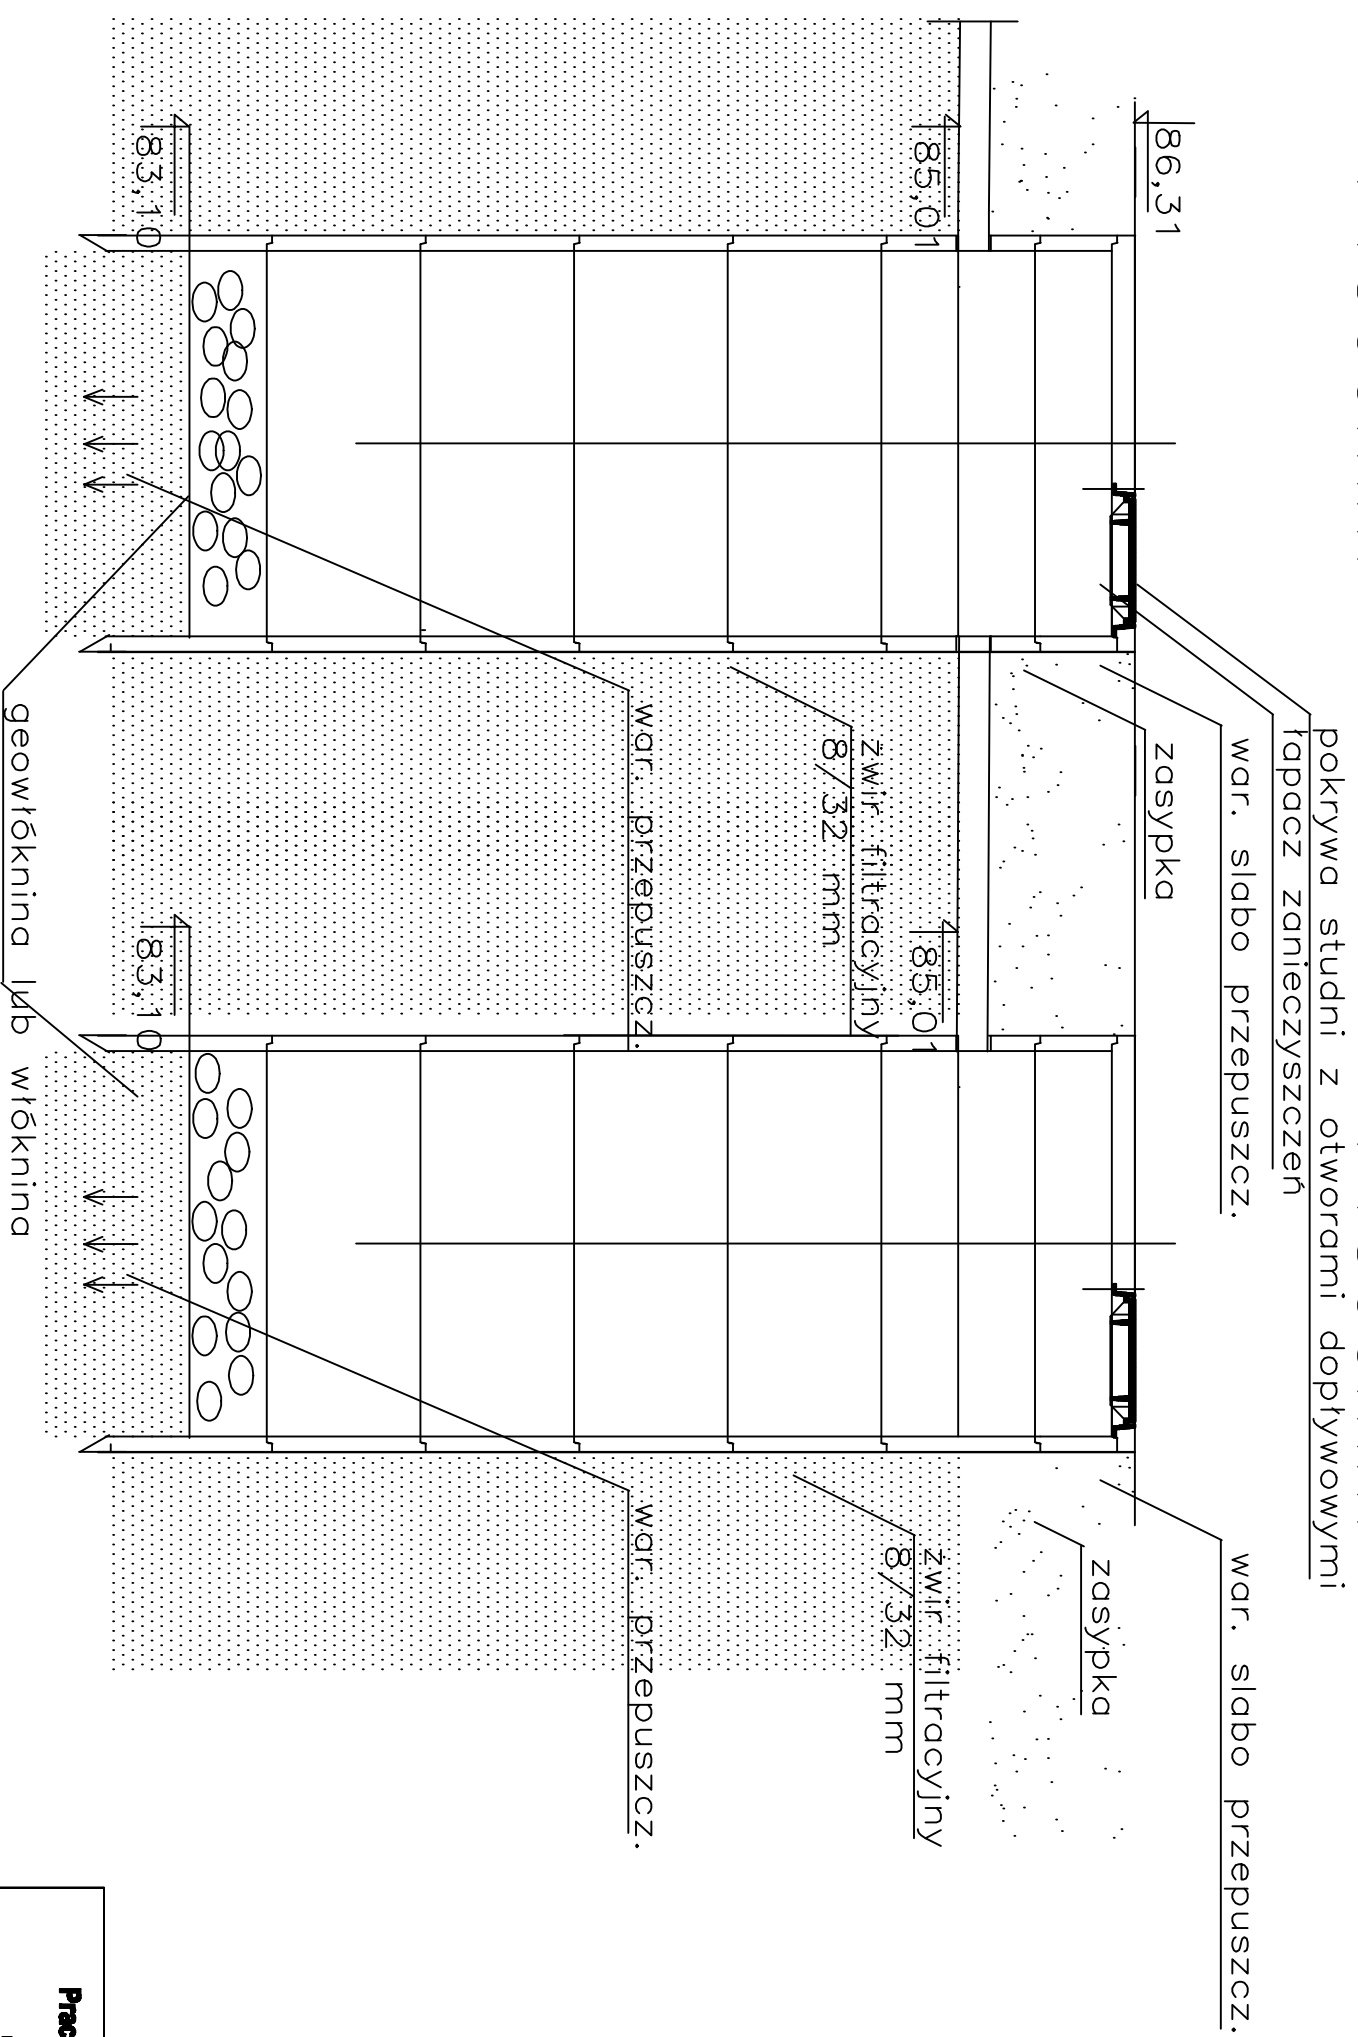

Pracownia Projektowa EKODROGA Robert Salomon ul. Piwna 4/16, 62-025 Kostrzyn Wlkp. NIP 672-081-15-57 REGON 301529716 tel. 665 341 470 e-mail: robert.salomon@interia.pl		INWESTOR Gmina Czarwonak ul. Źródłana 39 62-004 Czarwonak	
TEMAT: Budowa ul. Działkowej na odcinku od ul. Poprzecznej do przedłużenia ul. Źródło oraz ul. Sosnowej w Czarwonaku wraz z parkingiem przy Urzędzie Gminy Czarwonak			
RYSUNEK: Schemat studni chłonnej Sch1 i Sch2		NR 4.1	
STANOWISKO	IMIĘ I NAZWISKO	NR UPRAWNIENIŃ I SPECJALNOŚĆ	DATA
PROJEKTANT	HRN IMIĘ, ADRESZKA PACH	7151-7152/157/PW/2002 INSTALACYJNA	04.2013
SPRAWDZAJĄCY	IMIĘ, ADRESZKA PAK	SLK/1159/POWS/06 INSTALACYJNA	04.2013
BRANŻA KAWALIZACYJNA	STADIUM PR/PW	ROK OPRACOWANIA	NR LICHOWY
		2013	WI.272.4.3.12 z dnia 16.05.2012
			SKALA
			-