


m. Bolechowo Osiedle

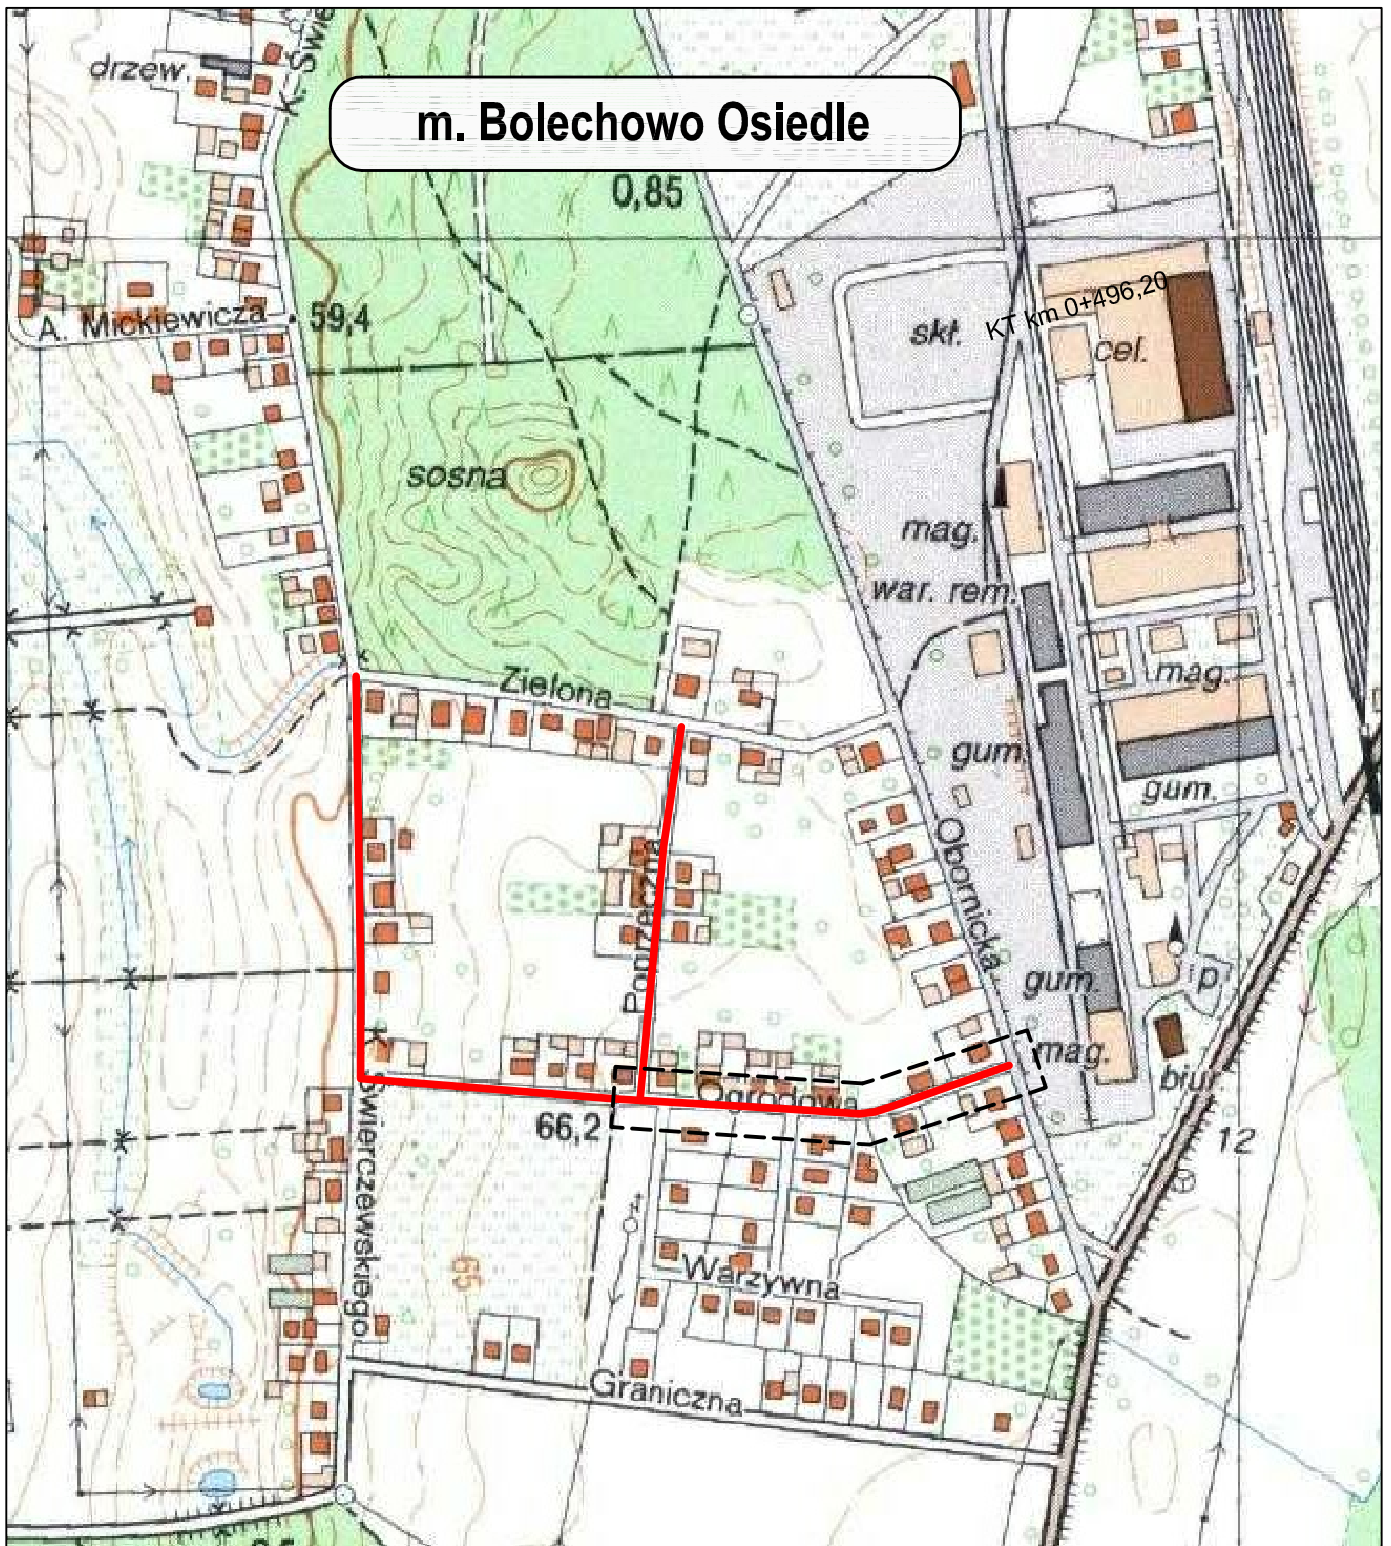

Pracownia Projektowa EKODROGA
Robert Salomon

ul. Piasta 4/16, 62-025 Kostrzyn Wlkp.
 NIP 972-061-15-87 REGON 301329715
 tel.: 665 341 470 e-mail: robert.salomon@interia.pl

INWESTOR

Gmina Czerwonak
 ul. Źródłana 39
 62-004 Czerwonak

TEMAT:

**Budowa ulicy Ogrodowej (na odcinku od ul. Poprzecznej
 do ul. Obornickiej) w Bolechowie Osiedlu**

RYSUNEK: **Plan orientacyjny**

NR **1**

STANOWISKO	IMIĘ I NAZWISKO	NR UPRAWNIENI I SPECJALNOŚĆ	DATA	PODPIS
PROJEKTANT	inż. Zbigniew Woźny	1450/99/U INSTALACYJNA	10.2016	
SPRAWDZAJĄCY	inż. Mieczysław Szukała	0003/96/U INSTALACYJNA	10.2016	
BRANŻA TELEKOMUNIKACYJNA	STADIUM PB/PW	ROK OPRACOWANIA 2016	NR UMOWY WI.272.17.2.13 z DNIA 13.II.2013	SKALA -