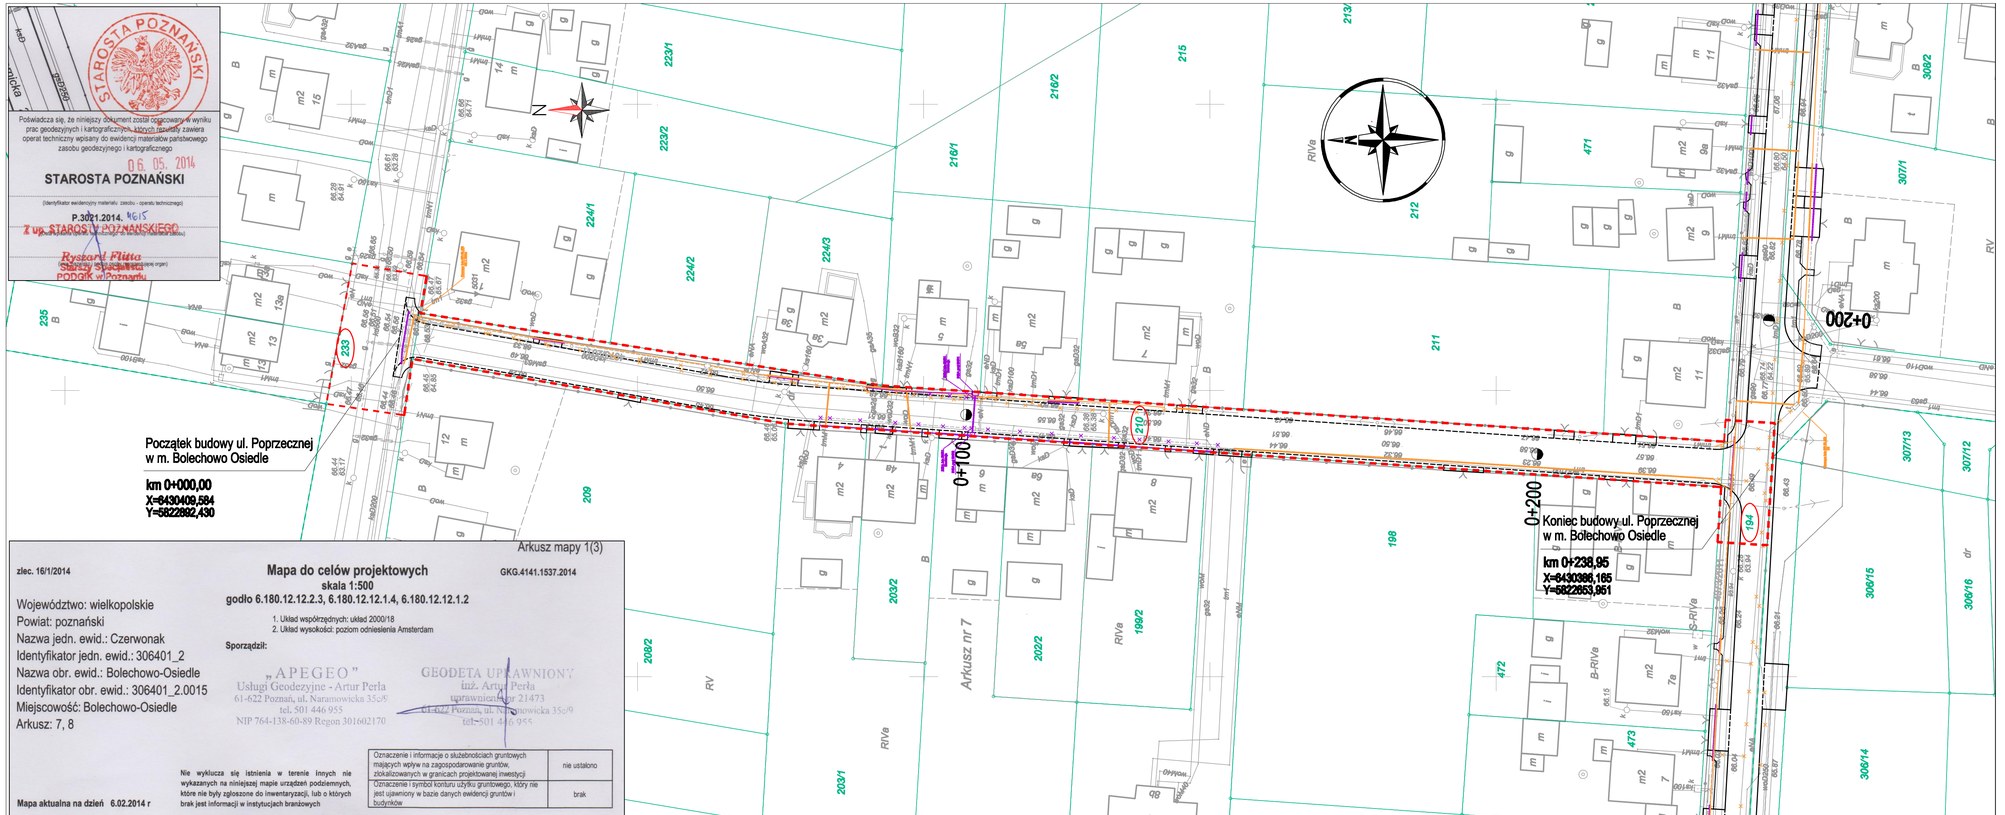

Poświadcza się, że niniejszy dokument został opracowany w wyniku prac geodezyjnych i kartograficznych, których rezultaty zawiera operat techniczny wpisany do ewidencji materiałów państwowego zasobu geodezyjnego i kartograficznego

06. 05. 2014

STAROSTA POZNAŃSKI

(Identyfikator ewidencyjny materiału zasobu - operatu technicznego)

P.3021.2014. 4615

Z up. STAROSTY POZNAŃSKIEGO

Ryszard Flitta
Starszy Specjalista
PODGIK w Poznaniu

Arkusz mapy 1(3)

zlec. 16/1/2014

Mapa do celów projektowych
skala 1:500
godło 6.180.12.12.2.3, 6.180.12.12.1.4, 6.180.12.12.1.2

GKG.4141.1537.2014

1. Układ współrzędnych: układ 2000/18
2. Układ wysokości: poziom odniesienia Amsterdam

Województwo: wielkopolskie
Powiat: poznański
Nazwa jedn. ewid.: Czerwonak
Identyfikator jedn. ewid.: 306401_2
Nazwa obr. ewid.: Bolechowo-Osiedle
Identyfikator obr. ewid.: 306401_2.0015
Miejscowość: Bolechowo-Osiedle
Arkusz: 7, 8

Sporządził:

„APEGEO"
Usługi Geodezyjne - Artur Perła
61-622 Poznań, ul. Naramowicka 35c/9
tel. 501 446 955
NIP 764-138-60-89 Regon 301602170

GEODETA UPRAWNIONY
inż. Artur Perła
uprawnienia nr 21473
61-622 Poznań, ul. Naramowicka 35c/9
tel. 501 446 955

Nie wyklucza się istnienia w terenie innych nie wykazanych na niniejszej mapie urządzeń podziemnych, które nie były zgłoszone do inwentaryzacji, lub o których brak jest informacji w instytucjach branżowych

Oznaczenie i informacje o służebnościach gruntowych mających wpływ na zagospodarowanie gruntów, zlokalizowanych w granicach projektowanej inwestycji	nie ustalono
Oznaczenie i symbol konturu użytku gruntowego, który nie jest ujawniony w bazie danych ewidencji gruntów i budynków	brak

Mapa aktualna na dzień 6.02.2014 r

LEGENDA:

PRZEBUDOWA SIECI TELEKOMUNIKACYJNEJ ORANGE

- proj. kanalizacja kablowa doziemna
- proj. zabezpieczenie kanalizacji kablowej rurą osłonową
- proj. studnia kablowa SKR1
- istn. kanalizacja kablowa i studnie do demontażu

PRZEBUDOWA SIECI TELEKOMUNIKACYJNEJ INEA

- proj. kanalizacja kablowa doziemna
- proj. zabezpieczenie kanalizacji kablowej rurą osłonową
- proj. studnia kablowa
- istn. kanalizacja kablowa i studnie do demontażu

- istniejące granice działek
- proj. linia rozgraniczająca teren inwestycji
- 7/30 - nr nieruchomości, na której usytuowana jest proj. inwestycja

Pracownia Projektowa EKODROGA
Robert Salomon
ul. Piasta 4/16, 62-025 Kostrzyn Wlkp.
NIP 972-081-15-87 REGON 301329715
tel.: 665 341 470 e-mail: robert.salomon@interia.pl

INWESTOR
Gmina Czerwonak
ul. Źródlana 39
62-004 Czerwonak

TEMAT: Budowa ulicy Poprzecznej w Bolechowie Osiedlu

RYSUNEK: Plan sytuacyjny — NR 2

STANOWISKO	IMIE I NAZWISKO	NR UPRAWNIEŃ I SPECJALNOŚĆ	DATA	PODPIS
PROJEKTANT	Inż. Zbigniew Woźny	1450/99/U INSTALACYJNA	10.2014	
SPRAWDZAJĄCY	Inż. Mieczysław Szukała	0003/96/U INSTALACYJNA	10.2014	

BRANŻA	STADIUM	ROK OPRACOWANIA	NR UMOWY	SKALA
TELEKOMUNIKACYJNA	PW	2014	WI.272.17.2.13 Z DNIA 13.11.2013	1:500