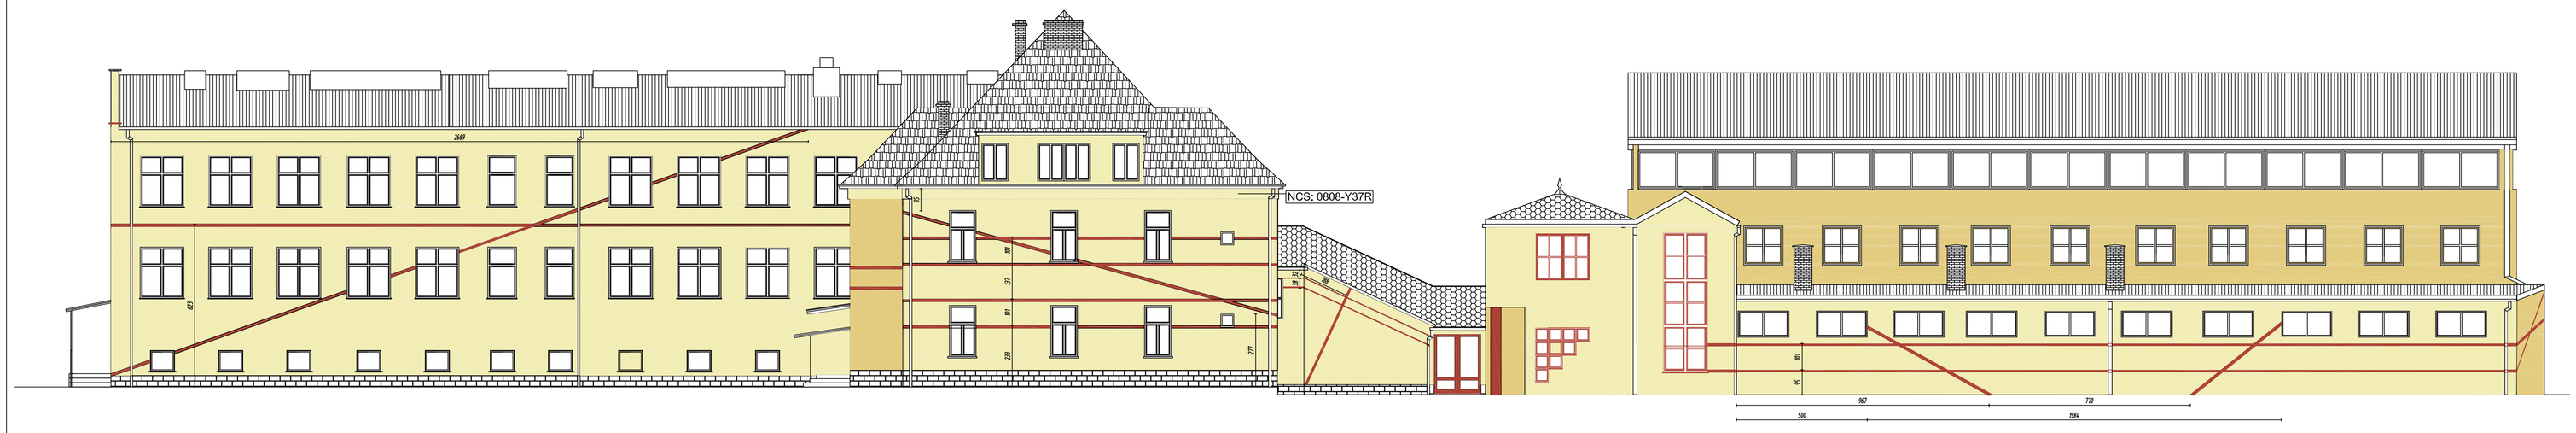

ELEWACJA PN /BOCZNA/

KOLOR CIEMNY - NCS1210-Y33R
KOLOR JASNY - NCS 1103-Y31R
KOLOR BONIOWANIA - NCS 3638-Y53R
BONIOWANIE NALEŻ WYKONAĆ
JAKO BONIOWANIE W TYNKU
O SZEROKOŚCI 10CM

	WALGRO
OBIEKT:	SZKOŁA PODSTAWOWA W KICINIE
LOKALIZACJA:	KICIN GMINA CZERWONAK
INWESTOR:	URZĄD GMINY W CZERWONAKU UL. ŹRÓDLANA
OPRACOWANIE:	mgr inż. arch. Ewa Grodzka
	inż. Walerian Grochowalski
NAZWA RYSUNKU:	ELEWACJA PN /BOCZNA/
BRANŻA: ARCHITEKTURA	STADIUM: kolorystyka elewacji
DATA: GRUDZIEŃ 2005	SKALA: 1:100
	NR RYS.: Nr 5

ELEWACJA PD /BOCZNA/

KOLOR CIEMNY - NCS1210-Y33R
KOLOR JASNY - NCS 1103-Y31R
KOLOR BONIOWANIA - NCS 3638-Y53R
BONIOWANIE NALEŻ WYKONAĆ
JAKO BONIOWANIE W TYNKU
O SZEROKOŚCI 10CM

	WALGRO
OBIEKT:	SZKOŁA PODSTAWOWA W KICINIE
LOKALIZACJA:	KICIN GMINA CZERWONAK
INWESTOR:	URZĄD GMINY W CZERWONAKU UL. ŹRÓDLANA
OPRACOWANIE:	mgr inż. arch. Ewa Grodzka
	inż. Walerian Grochowalski
NAZWA RYSUNKU:	ELEWACJA PD /BOCZNA/
BRANŻA: ARCHITEKTURA	STADIUM: kolorystyka elewacji
DATA: GRUDZIEŃ 2005	SKALA: 1:100
	NR RYS.: Nr 6