


Mapa do celów projektowych  
Skala 1:500

ZESPÓŁ UZGODNIENIA  
DOKUMENTACJI PROJEKTOWEJ  
POWIATU POZNAŃSKIEGO  
ZALĄCZNIK DO  
ZUDP NR 4452/2013

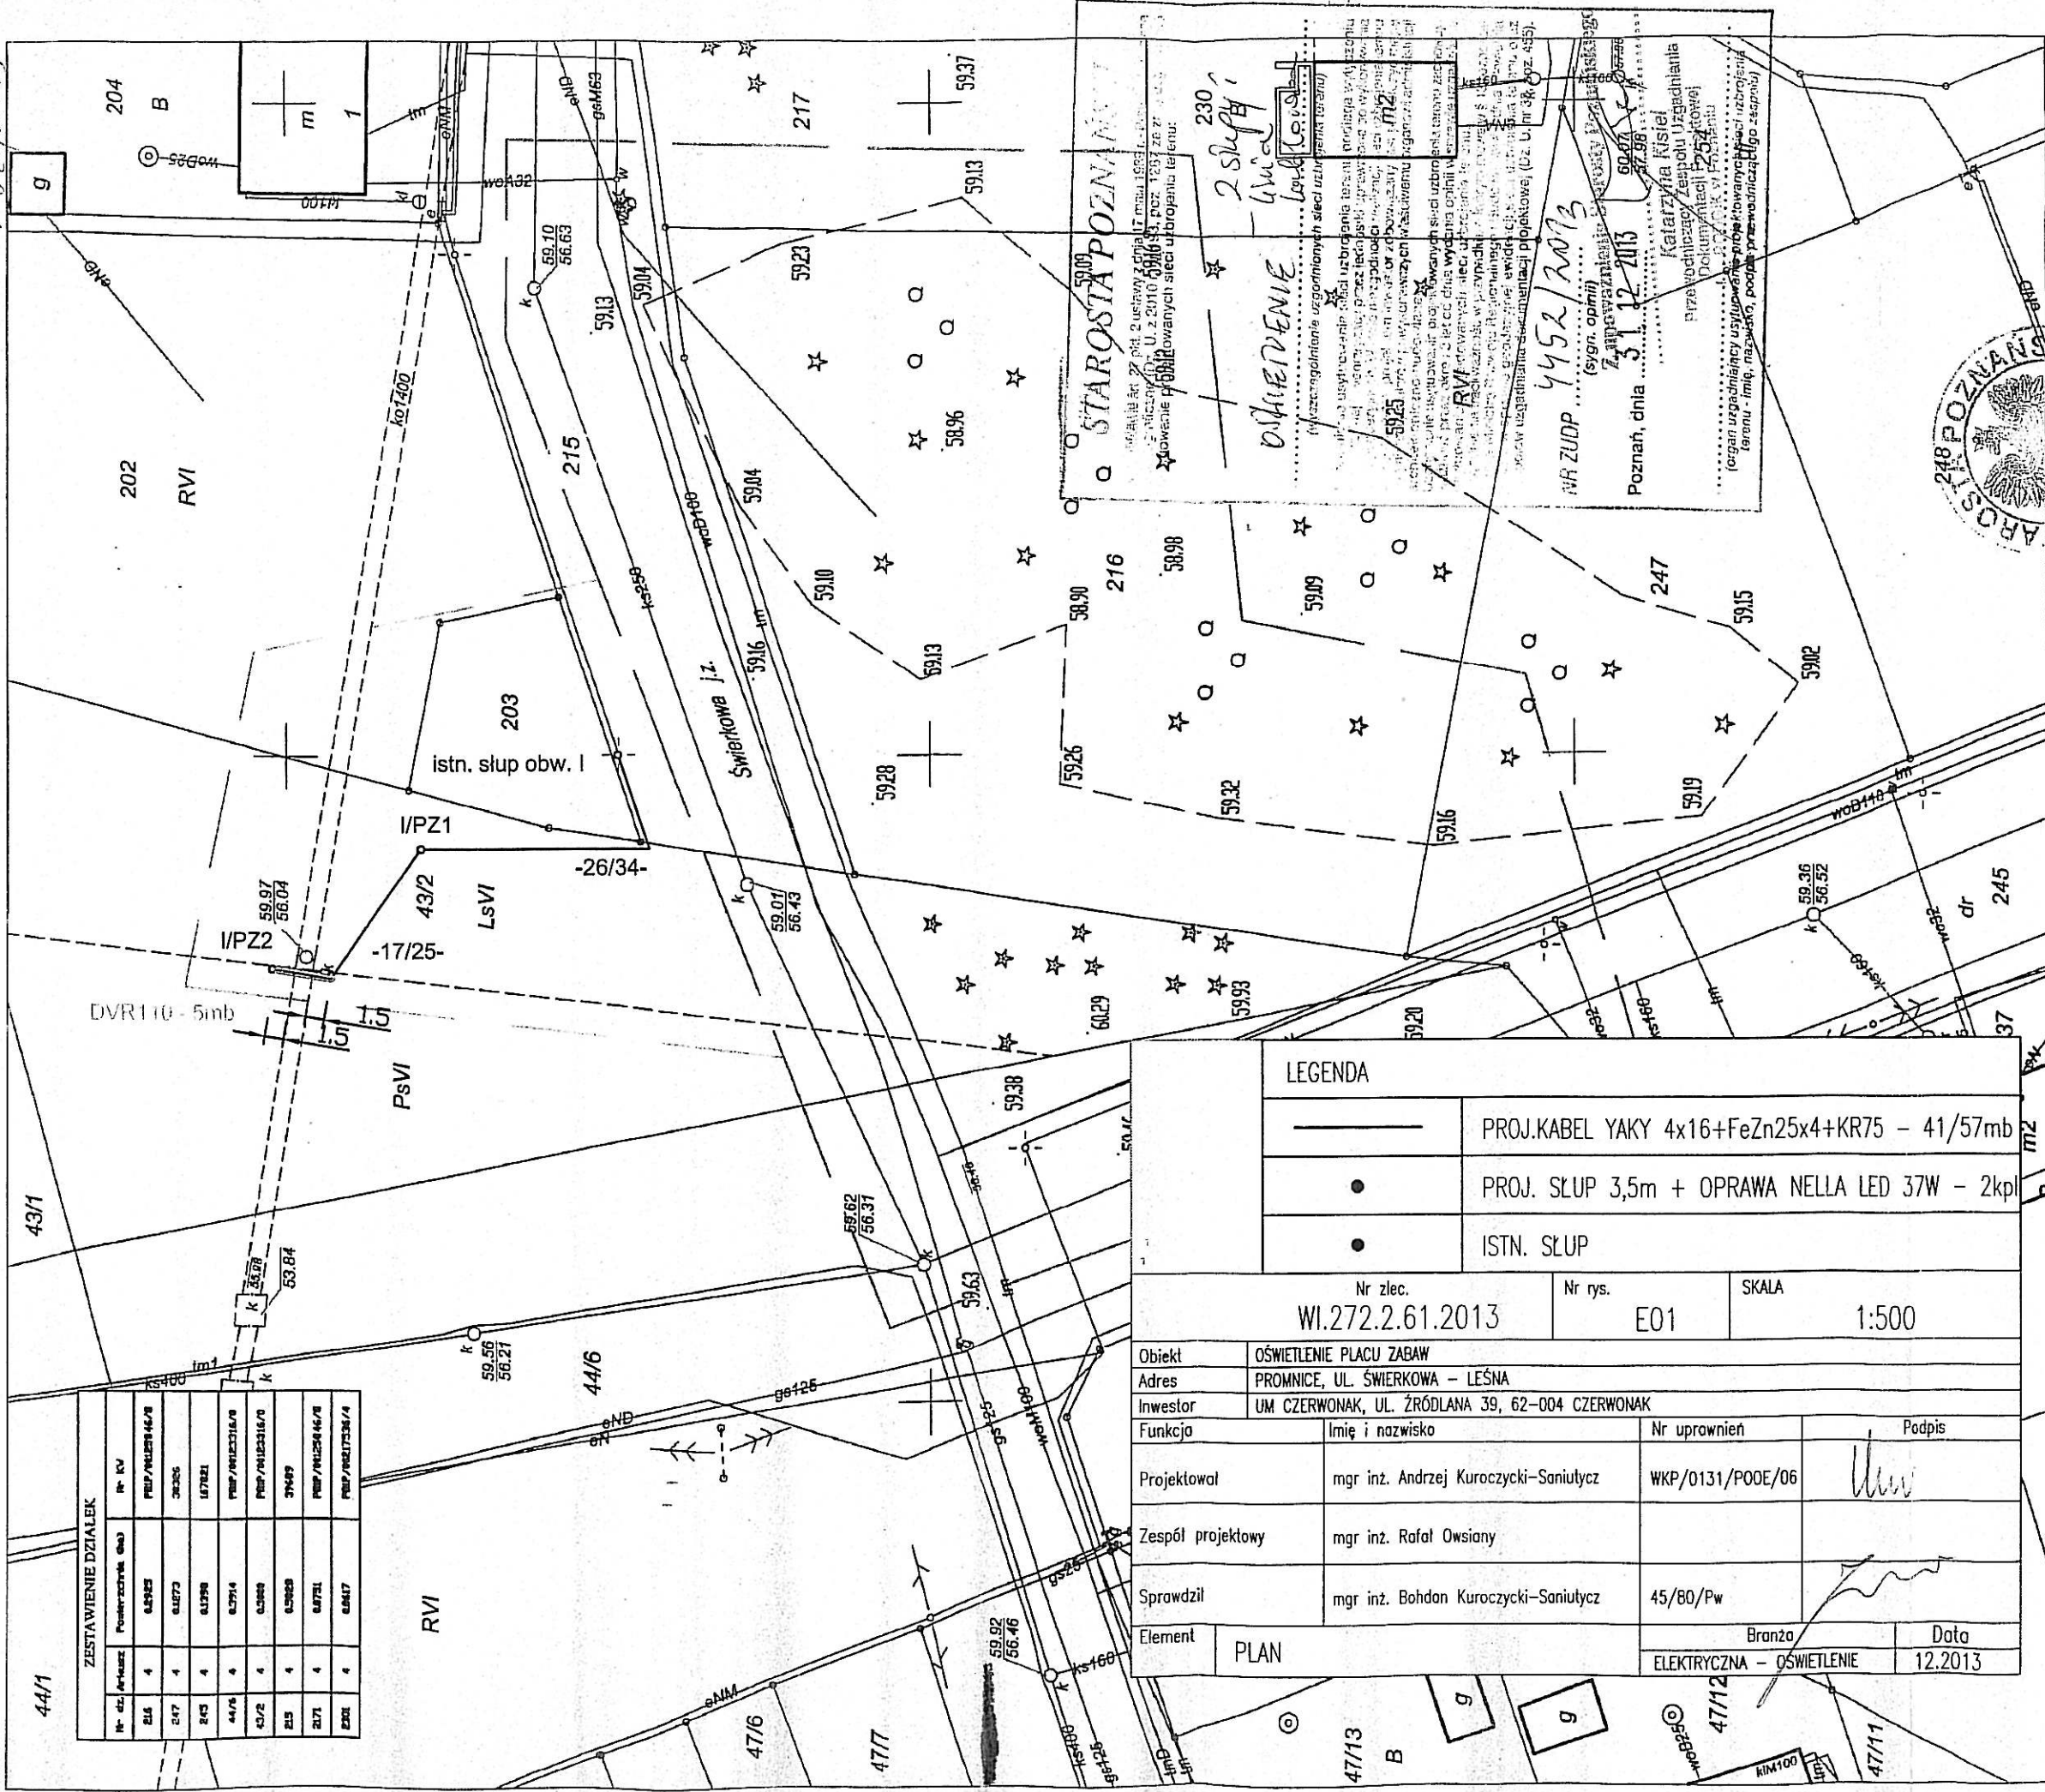

ZESTAWIENIE DZIALEK			
Nr dz. Ar. Nazwa	Nr. KW	Przebieg linii	Przebieg linii
215	4	61825	PMP/18125166/8
247	4	61873	38265
245	4	61798	187821
44/6	4	61794	PMP/18125166/8
43/2	4	61888	PMP/18125166/8
215	4	61828	37489
217	4	61751	PMP/18125166/8
202	4	61817	PMP/18125166/8

LEGENDA	
—	PROJ.KABEL YAKY 4x16+FeZn25x4+KR75 - 41/57mb
•	PROJ. SŁUP 3,5m + OPRAWA NELLA LED 37W - 2kpl
•	ISTN. SŁUP

Nr zlec.	WI.272.2.61.2013	Nr rys.	E01	SKALA	1:500
Obiekt	OSWIETLENIE PLACU ZABAW				
Adres	PROMNICE, UL. ŚWIERKOWA - LEŚNA				
Inwestor	UM CZERWONAK, UL. ŹRÓDLANA 39, 62-004 CZERWONAK				
Funkcja	Imię i nazwisko	Nr uprawnień	Podpis		
Projektował	mgr inż. Andrzej Kuroczycki-Saniulycz	WKP/0131/POOE/06			
Zespół projektowy	mgr inż. Rafał Owsiany				
Sprawdził	mgr inż. Bohdan Kuroczycki-Saniulycz	45/80/Pw			
Element	PLAN	Branża		Data	
		ELEKTRYCZNA - OSWIETLENIE		12.2013	

Województwo: wielkopolskie  
Powiat: poznański  
Nazwa jedn. ewid.: Czerwonak  
Identyfikator jedn. ewid.: 302104\_2  
Nazwa obr. ewid.: Promnice  
Identyfikator obr. ewid.: 302104\_2.0011  
Miejscowość: Promnice  
Arkusze: 4  
Działka: wg zestawienia  
Powierzchnia: wg zestawienia  
Numer wg zestawienia  
Sektora: 6.180.12.02.3.1; 3.3  
KERG: 111-42/2013  
Stan aktualny na dzień: 12.10.2013

Układ współrzędnych prostokątnych płaskich	2000
Układ wysokości	Kronstadt

REPRODUKUCJA WZBRONIONA  
FIRMA GEODEZYJNO-KARTOGRAFICZNA  
Iwona Łukaszewska  
61-361 Poznań, ul. Sierolecka 36A  
tel. 61/653-01-01, fax 61/653-09-85  
NIP 778-015-90-82

mgr inż. RYSZARD BARAN  
GEODETA UPRAWNIONY  
Nr upr. 2566  
mgr inż. przez M. S. P. B.

STAROSTA POZNAŃSKI  
Powiatowy Ośrodek Dokumentacji  
Geodezyjnej i Kartograficznej  
w Poznaniu

W obszarze oznaczonym linią ..... dokonano aktualizacji treści niżej załączonych Dokumenty z pomiaru uzupełniającego przyjęto do zasobu powiatowego w dniu ..... i zewidencjonowano pod nr 111-42/2013 Niniejsza mapa może służyć do celów projektowych. Projektowane obiekty budowlane wymagające pozwolenia na budowę, podlegają wytyczeniu i inwentaryzacji. Wytyczenie i inwentaryzacja uprawnione do wykonywania prac geodezyjnych.

Poznań, dnia 25-10-2013

STAROSTA POZNAŃSKI  
Powiatowy Ośrodek Dokumentacji  
Geodezyjnej i Kartograficznej  
w Poznaniu

W obszarze oznaczonym linią ..... dokonano aktualizacji treści niżej załączonych Dokumenty z pomiaru uzupełniającego przyjęto do zasobu powiatowego w dniu ..... i zewidencjonowano pod nr 111-42/2013 Niniejsza mapa może służyć do celów projektowych. Projektowane obiekty budowlane wymagające pozwolenia na budowę, podlegają wytyczeniu i inwentaryzacji. Wytyczenie i inwentaryzacja uprawnione do wykonywania prac geodezyjnych.

Poznań, dnia 25-10-2013