

**BOLECHOWO**  
ul. Zielona


**BOLECHOWO**  
ul. Ogrodowa

**PRZEKRÓJ PODŁUŻNY**  
Skala: 1:100/1000

**POCZĄTEK PROJEKTOWANEJ TRASY**  
(KRAWĘDŹ UL. ZIELONEJ)  
km 0+000,00 Z=66,55

**KONIEC PROJEKTOWANEJ TRASY**  
(OS UL. OGRODOWEJ)  
km 0+238,95 Z=66,39

Poziom porównawczy = 64,00m

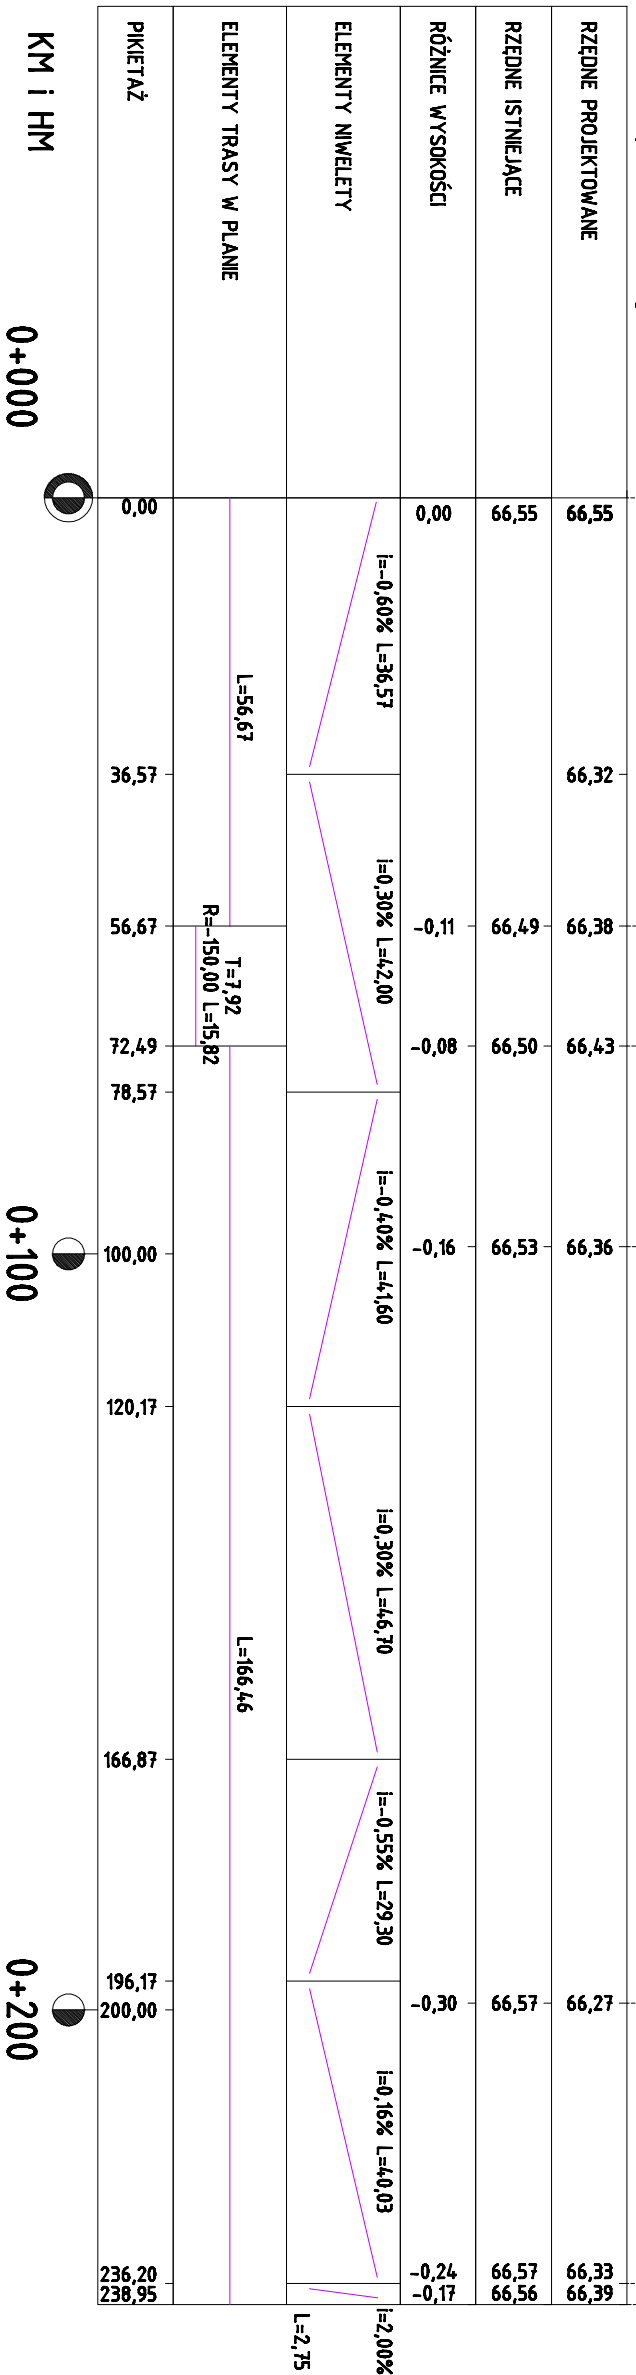

KM i HM  
0+000

0+100

0+200

<b>Pracownia Projektowa EKODROGA</b> Robert Salomon ul. Piaseła 4/16, 82-025 Koźmin Wlkp. NIP 872481-15-87 REGON 301529715 tel.: 855 341 470 e-mail: robert.salomon@interia.pl				<b>INWESTOR</b> Gmina Czernonak ul. Żródłana 39 62-404 Czernonak			
<b>TEMAT: Budowa ulicy Poprzecznej w Bolechowcie Osiedlu</b>							
<b>RYSUJĄCY: Przekrój podłużny</b>		<b>NR</b>		<b>3</b>			
STANOWISKO	IMIĘ I NAZWISKO	NR UPRAWNIENI I SPECJALNOŚĆ	DATA	PODPIS			
PROJEKTANT	HGR INŻ. ROBERT SALOMON	HN/P/0235/POOD/06 DROGOWA	10.2014				
SPRAWDZAJĄCY	HGR INŻ. DARIAN FIECHOWIAK	HN/P/0236/POOD/12 DROGOWA	10.2014				
BRANŻA DROGOWA	STADIUM PB/PW	ROK OPERACJONALNOŚCI	NR UMOWY	SKALA			
	2014	2014	WI.272.17.2.13 Z DNIA 13.11.2013	1:100/1000			