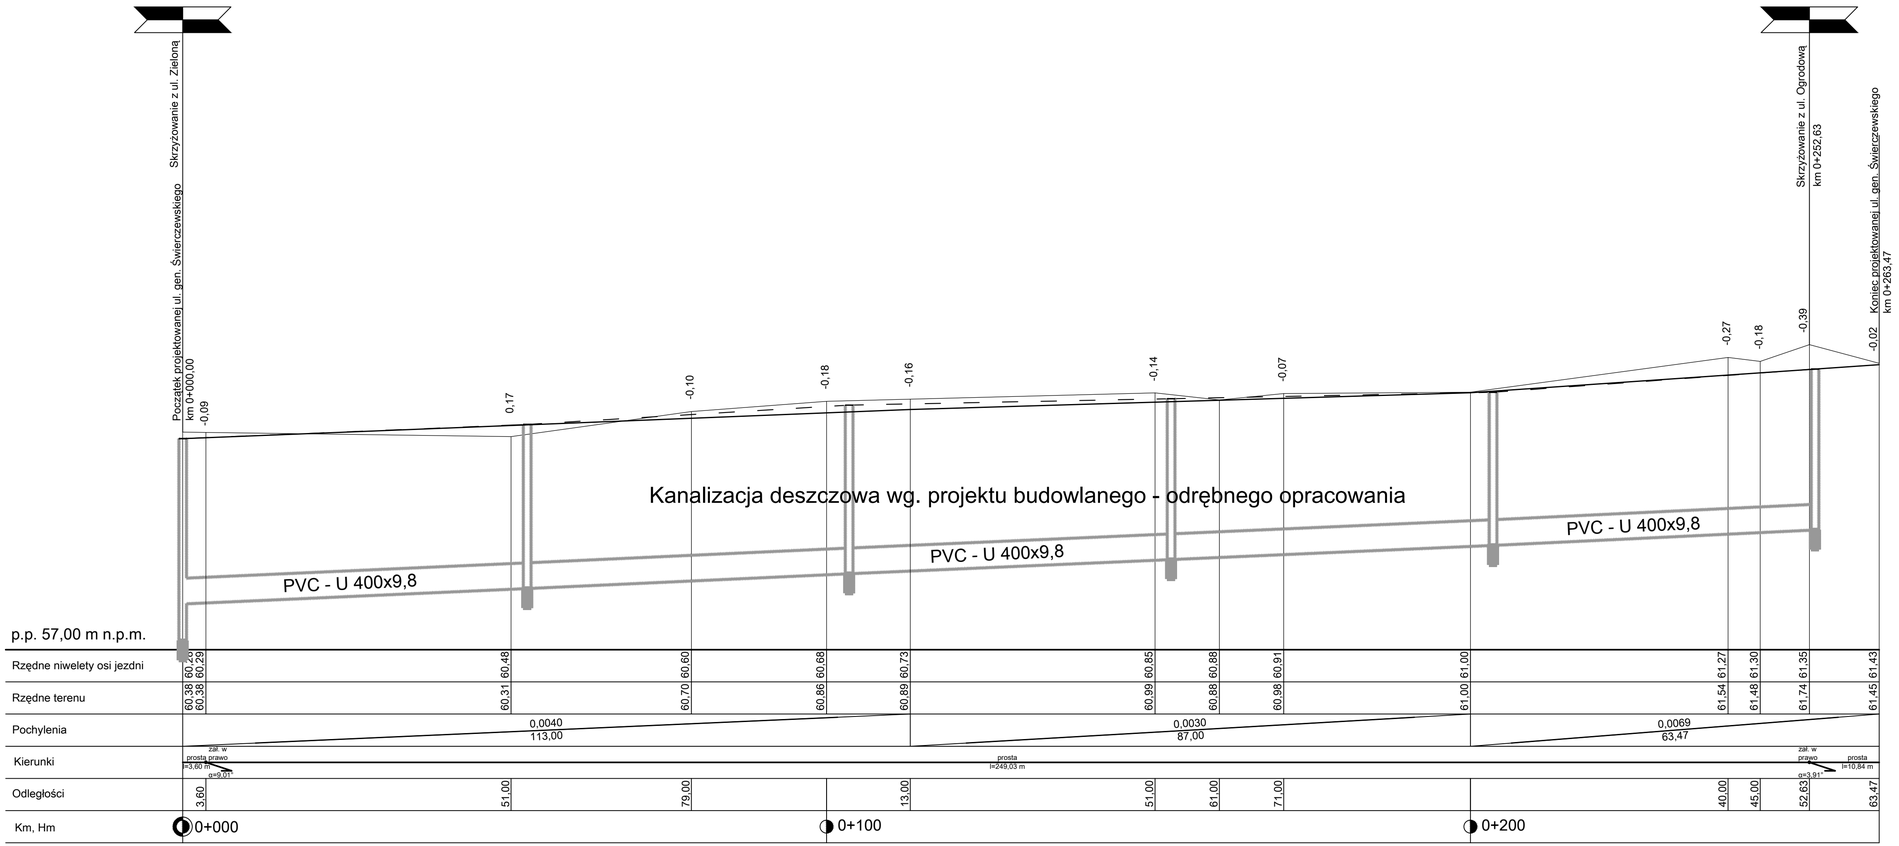

Inwestor: Gmina Czerwonak, ul. Źródlana 39, 62-004 Czerwonak			
Projektujacy: Biuro Inżynierskie DUKT Wojciech Andrzejak, ul. Poznańska 38, 62-070 Dopiewo			
Temat: Budowa ulicy Ogrodowej, ulicy Poprzecznej, ulicy Sadowej i ulicy Warzywnej w Bolechowie Osiedlu			
Skala: 1:50/500	**Rysunek:** Przekrój podłużny - ul. gen. Świerczewskiego		**Nr rys:** 3.1
Data: 07.2013	**Studium:** Projekt koncepcyjny		
Imię i Nazwisko	**Branża:**	**Nr uprawnień:**	**Podpis:**
mgr inż. Andrzej Tajcher	Drogowa	WKP/0242/POOD/04	
mgr inż. Wojciech Andrzejak			